Firmato digitalmente da
Pablo Miguel Otin Pintado
CN = Pablo Miguel Otin Pintado
C = IT

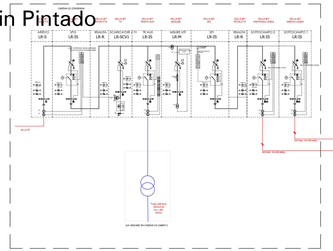

GARPA 1 INVERTER	Stringhe	Potenza [W]	DENOMINAZIONE LINEA	S. [mm2]	TIPO	POSA [°]	S. [°]	FORMAZIONE CAVO	SEZIONE
1	1	2	2500W	1 x 6	UPC	FS10PF6	30	3x 1x 10	3G10mq
	2	2	2500W	1 x 6	UPC	FS10PF6	30	3x 1x 10	3G10mq
	3	2	2500W	1 x 6	UPC	FS10PF6	30	3x 1x 10	3G10mq