


SCHEMA ELETTRICO UNIFILARE

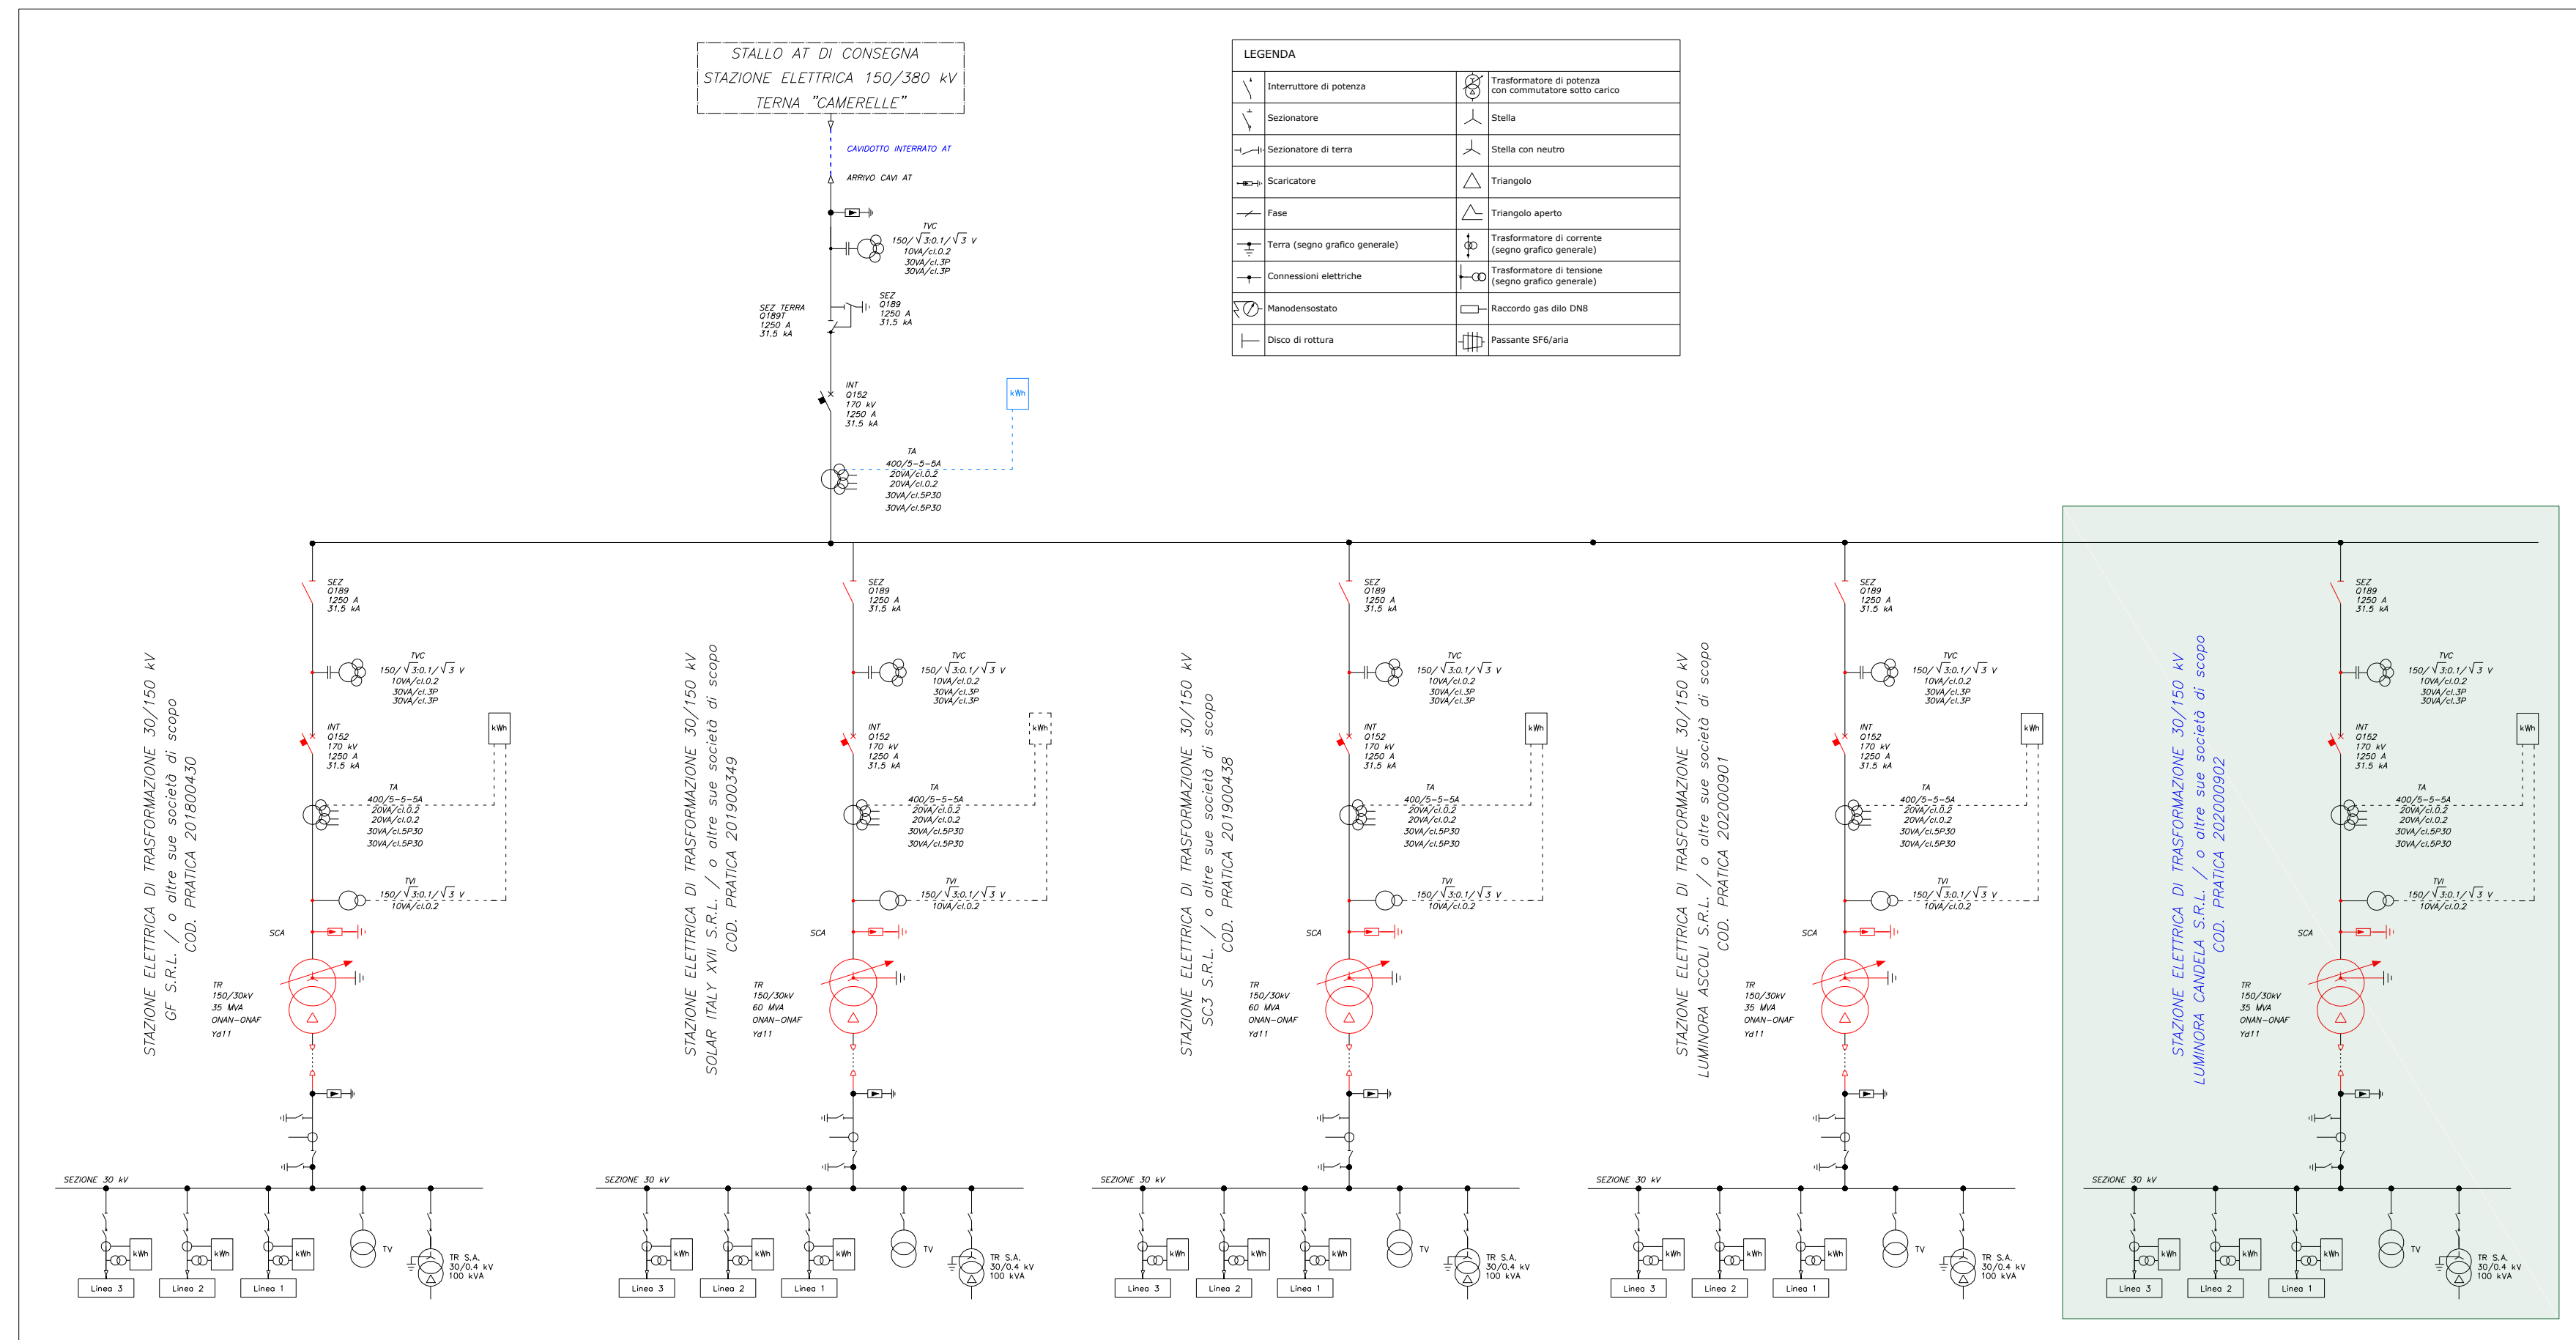

REGIONE PUGLIA



PROVINCIA DI FOGGIA



COMUNE DI CANDELA



COMUNE DI ASCOLI SATRIANO

Realizzazione di impianto agrivoltaico con produzione agricola e produzione di energia elettrica da fonte rinnovabile fotovoltaica da ubicarsi in località Posta Fissa in agro di Candela (FG) e delle relative opere di connessione alla Stazione elettrica SE Camerelle nel Comune di Ascoli Satriano (FG)

Potenza nominale cc: 30,39 MWp - Potenza in immissione ca: 30,00 MVA

ELABORATO

SCHEMA ELETTRICO UNIFILARE

IDENTIFICAZIONE ELABORATO

Livello progetto	Codice Pratica	documento	codice elaborato	n° foglio	n° tot. fogli	Nome file	Data	Scala
PD		D	3.31_04	1	1	D_3.31_04_T5_UNIFILAREIMP.pdf	12/2021	n.a.

REVISIONI

Rev. n°	Data	Descrizione	Redatto	Verificato	Approvato
00	17/12/2021	1° Emissione	MANENTI	MANENTI	MANENTI

PROGETTAZIONE:



via Gianbattista Casti, 65
01021 Acquapendente (VT)

DIRITTI Questo elaborato è di proprietà della Luminora Candela S.r.l. pertanto non può essere riprodotto né integralmente, né in parte senza l'autorizzazione scritta della stessa. Da non utilizzare per scopi diversi da quelli per cui è stato fornito.

PROPONENTE:
LUMINORA CANDELA S.R.L.
Via TEVERE n.°41
00198 ROMA

Il legale rappresentante
Dott. PABLO MIGUEL OTIN PINTADO