

SANT' AGOSTINO (FE)

MIRABELLO (FE)

ROTATORIA "B" - RAMO "D"
S.S. 225
b=0.50+2.75+2.75+0.50=6.50m

ROTATORIA "B" - RAMO "C"
S.S. 225
b=0.50+2.75+2.75+0.50=6.50m

ROTATORIA "B"
"De=47.00 m"
b=7.00m

Rotatoria "B"


V0	X=1691858.8139 Y=4964309.2602	V1	X=1691877.7830 Y=4964302.9220	V2	X=1691890.4595 Y=4964340.8601	V3	X=1691852.5212 Y=4964353.5366	V4	X=1691839.8448 Y=4964315.5983	V5	X=1691858.8139 Y=4964309.2602
R	20.000	R	20.000	R	20.000	R	20.000	R	20.000	R	20.000
A	100.000	A	100.000	A	100.000	A	100.000	A	100.000	A	100.000
TG	20.000	TG	20.000	TG	20.000	TG	20.000	TG	20.000	TG	20.000
SV	31.416	SV	31.416	SV	31.416	SV	31.416	SV	31.416	SV	31.416
BS	8.284	BS	8.284	BS	8.284	BS	8.284	BS	8.284	BS	8.284

Rotatoria "B" - Ramo D

V0	X=1691908.5080 Y=4964384.8702	V1	X=1691887.4679 Y=4964369.7078	V2	X=1691865.1478 Y=4964328.2307

Rotatoria "B" - Ramo C

V0	X=1691797.3666 Y=4964304.7646	V1	X=1691813.5989 Y=4964316.4401	V2	X=1691865.1478 Y=4964328.2307

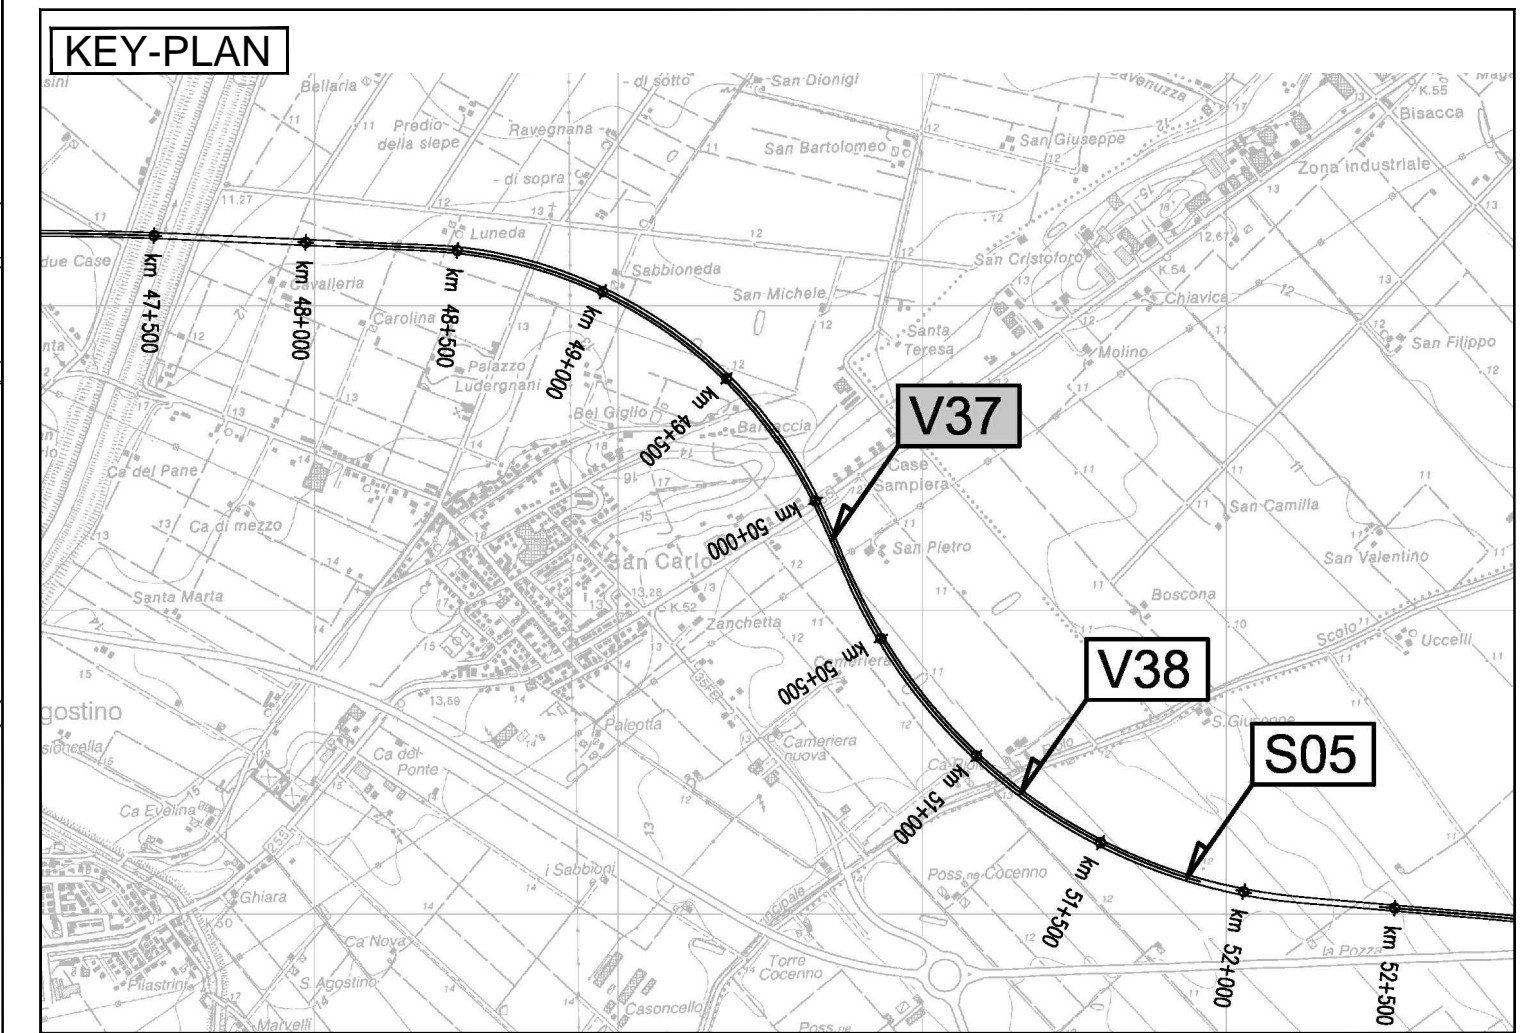

CARATTERISTICHE DEI MATERIALI

NOTE

IL CONCEDENTE: Regione Emilia-Romagna

IL CONCESSIONARIO: ARC AUTOSTRADA REGIONALE CISPADANA

AUTOSTRADA REGIONALE CISPADANA
DAL CASELLO DI REGGIOLO-ROLO SULLA A22
AL CASELLO DI FERRARA SUD SULLA A13
CODICE C.U.P. E81B0800060009

PROGETTO DEFINITIVO

ASSE AUTOSTRADALE (COMPRESIVO DEGLI INTERVENTI LOCALI DI COLLEGAMENTO VIARIO AL SISTEMA AUTOSTRADALE)
PROGETTAZIONE STRADALE
VIABILITA' INTERFERITA
V37 - CAVALCAVIA SP 253 S. MATTEO DELLA DECIMA
PLANIMETRIE ROTATORIE DI TESTATA 2/2

IL PROGETTISTA: Ing. Antonio De Fazio, Albo Ing. Bologna n° 3696

RESPONSABILE INTEGRAZIONE PRESTAZIONI SPECIALISTICHE: Ing. Emilio Salsi, Albo Ing. Reggio Emilia n° 945

IL CONCESSIONARIO: Autostrada Regionale Cispadana S.p.A., IL PRESIDENTE Cristiano Petrucci



G						
F						
E						
D						
C						
B						
A	17.04.2012	EMISSIONE		LUCARELLI DE FAZIO	SALSI	
REV.	DATA	DESCRIZIONE	REDAZIONE	CONTROLLO	APPROVAZIONE	
IDENTIFICAZIONE ELABORATO						
FILE	USO	CONTO OPERA	TRATTO OPERA	ANNO	TIPO ELABORATO	PROGRESSIVO
19991	PD	0	V37	0	SD	PL
						02
						A
DATA: MAGGIO 2012						SCALA: 1:500

IL PRESENTE DOCUMENTO NON POTRA' ESSERE COPIATO, RIPRODOTTO O ALTAMENTE PUBBLICATO IN TUTTO O IN PARTE, SENZA IL CONSENSO SCRITTO DEL CONCESSIONARIO. NON E' PERMESSO L'USO AUTORIZZATO SENZA PERMESSA A NORMA DI LEGGE. 