



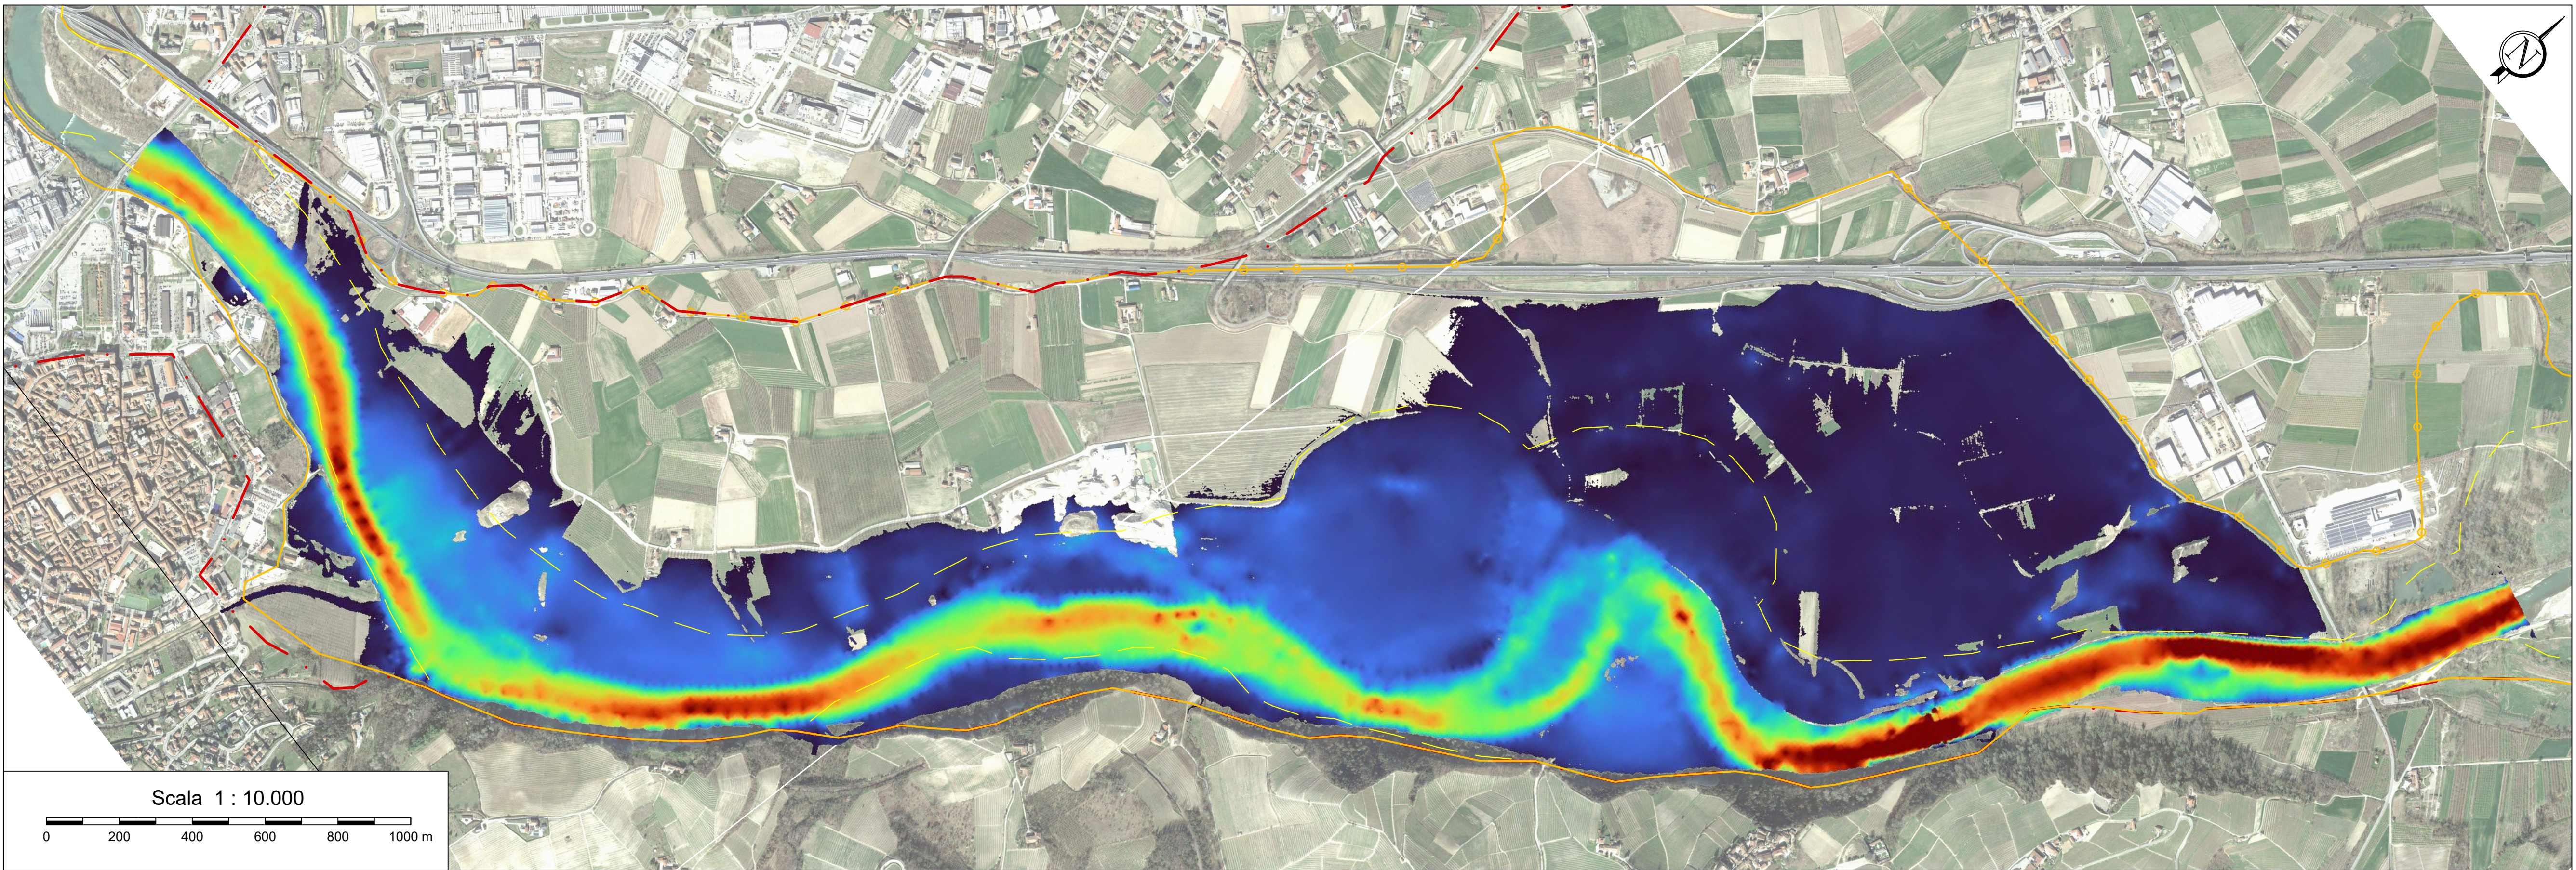

CARTA DELLA DISTRIBUZIONE DELLE VELOCITA' DI DEFLUSSO ALLO STATO DI PROGETTO PER LA PIENA TR 200 ANNI
Base carta: ORTOFOTO SATELLITARE 2021

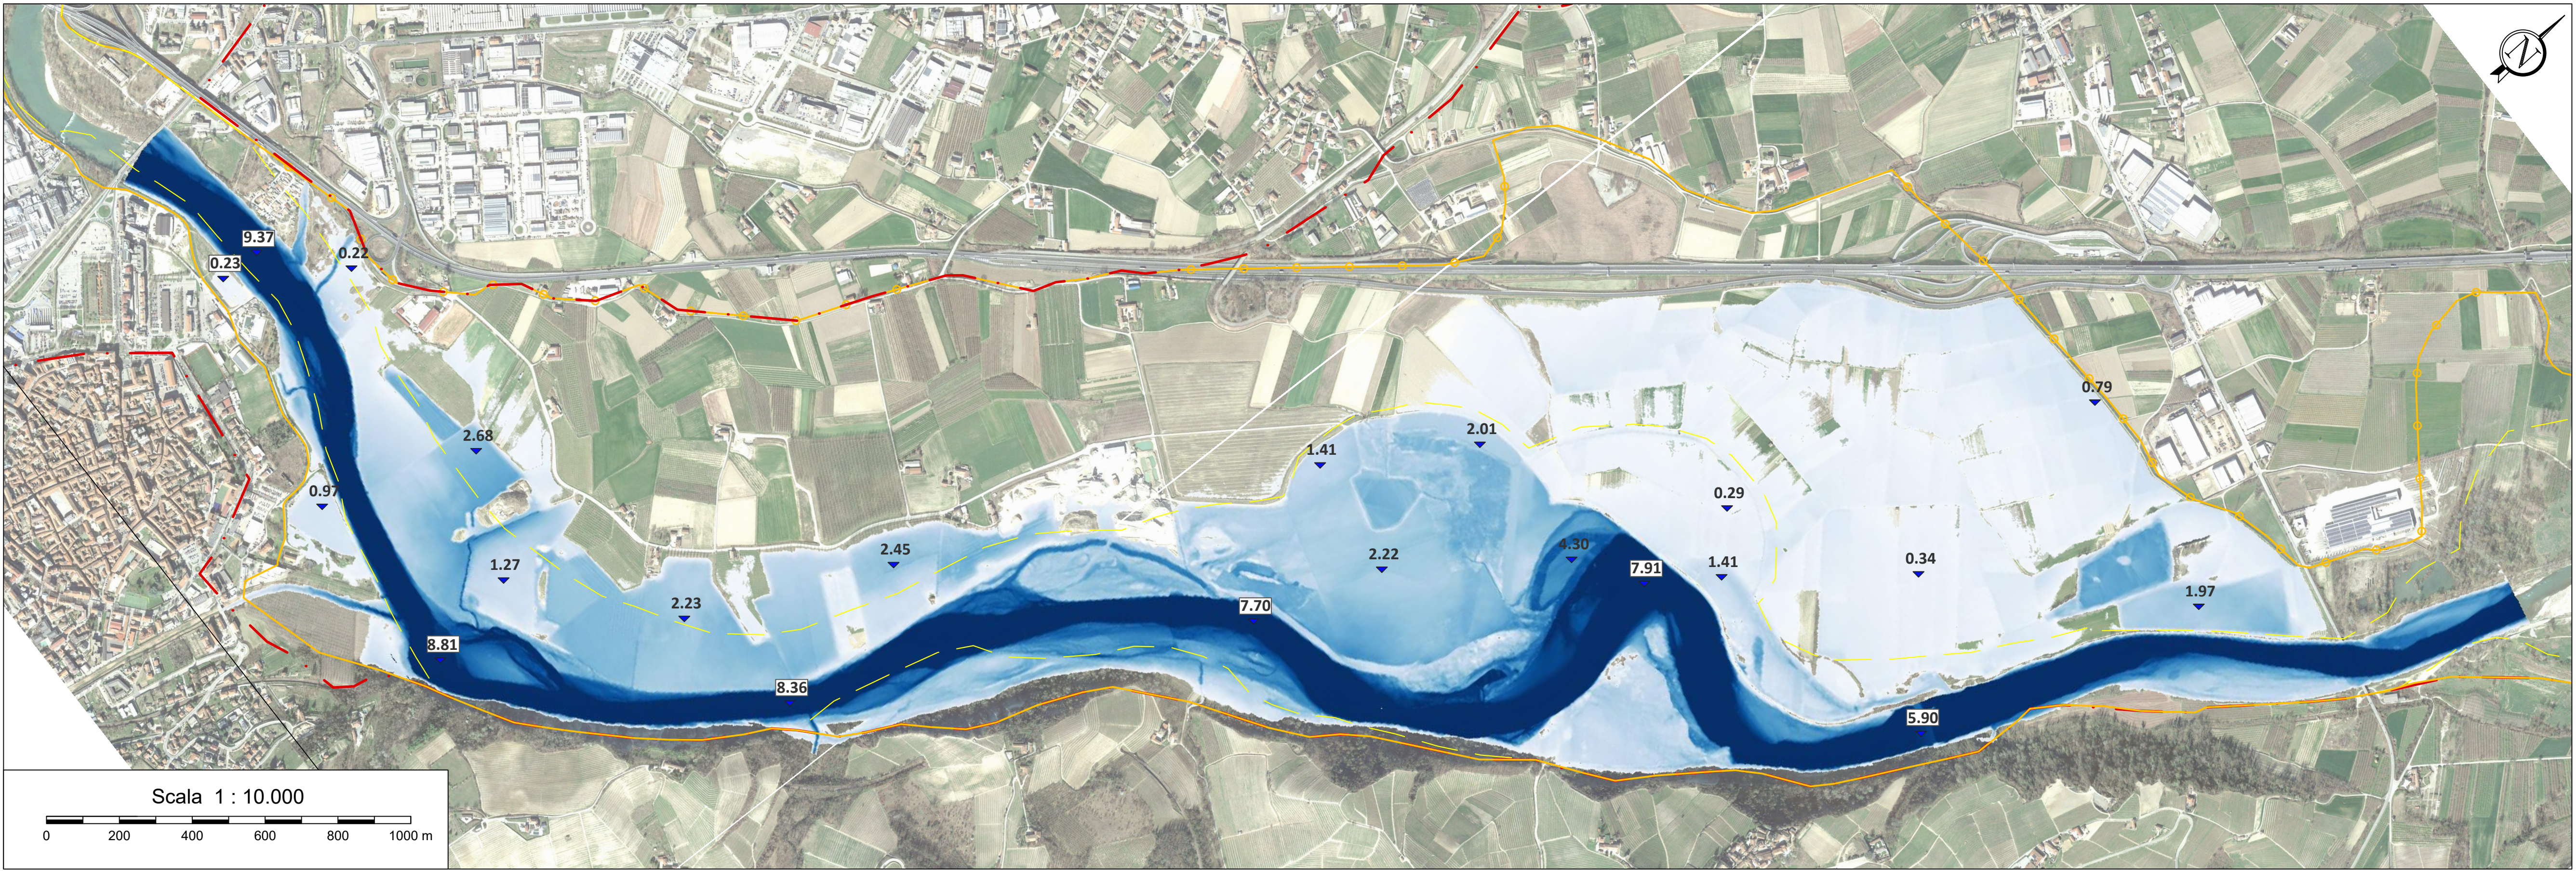


CARTA DELLE AREE DI ESONDAZIONE ALLO STATO DI PROGETTO PER LA PIENA TR 200 ANNI
Base carta: ORTOFOTO SATELLITARE 2021

LEGENDA

Simbologia	Velocità di deflusso
	Compresa tra 0 e 0,7 m/s
	Compresa tra 0,7 e 1,4 m/s
	Compresa tra 1,4 e 2,1 m/s
	Compresa tra 2,1 e 2,8 m/s
	Compresa tra 2,8 e 3,6 m/s
	Compresa tra 3,6 e 4,3 m/s
	Compresa tra 4,3 e 5,0 m/s
	Superiore a 5,0 m/s

Simbologia	Tiranti idraulici
	Compresi tra 0 e 0,85 m
	Compresi tra 0,85 e 1,7 m
	Compresi tra 1,7 e 2,6 m
	Compresi tra 2,6 e 3,5 m
	Compresi tra 3,5 e 4,3 m
	Compresi tra 4,3 e 5,1 m
	Compresi tra 5,1 e 6,0 m
	Superiori a 6,0 m

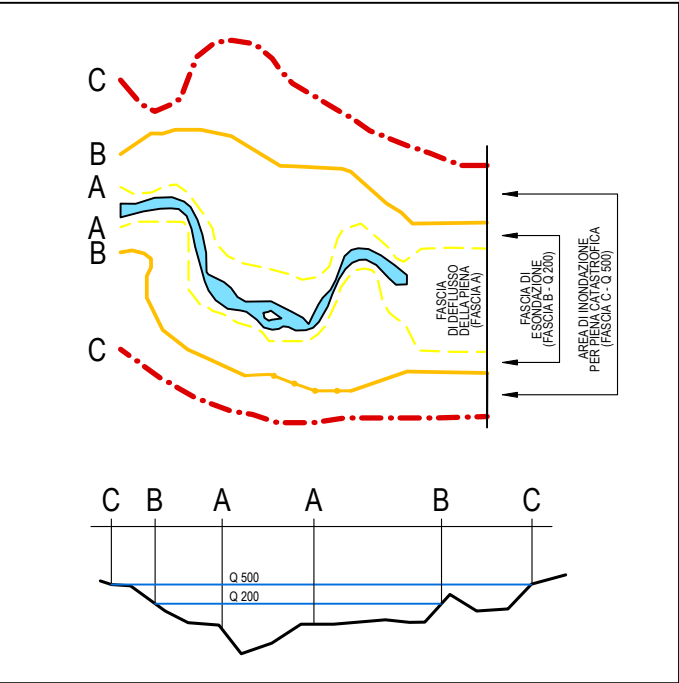

LEGENDA

Simbologia	Descrizione delle opere
	LIMITE TRA LA FASCIA A E LA FASCIA B
	LIMITE TRA LA FASCIA B E LA FASCIA C
	LIMITE TRA LA FASCIA B DI PROGETTO E LA FASCIA C
	LIMITE ESTERNO DELLA FASCIA C

(*) Le Fasce Fluviali indicate fanno riferimento



RIPRISTINO DERIVAZIONE IRRIGUA E NUOVO IMPIANTO IDROELETTRICO IN CORPO TRAVERSA SUL FIUME TANARO
D.Lgs. 387/2003 e s.m.i., art. 12 - D.P.G.R. 29.07.2003, n. 10/R e s.m.i. -
Valutazione di Impatto Ambientale art.23 D.Lgs.152/2006 e s.m.i.

PROGETTO DEFINITIVO

TANARO POWER SPA
Via Vivaro 2 - 12051 ALBA (CN)
Corso Nino Bato 8 - 12051 ALBA (CN)
Tel. 0173.441155 - Fax 0173.441104
C.F. - P.IVA 03436270649
tanaropower@pec.egsa.it



2 - ELABORATI GRAFICI

PLANIMETRIA AREE DI ESONDAZIONE IN CONDIZIONI DI PIENA
- STATO DI PROGETTO



Dott. Ing. CHIARA AMORE
Ordine degli Ingegneri della Provincia di Torino
Posizione n. 8304X
Cod. Fisc. MAGN. MAGN. 1219V
n° 8304

Dott. Ing. Luca MAGNI
Ordine degli Ingegneri della Provincia di Torino
Posizione n. 8304X
Cod. Fisc. MAGN. MAGN. 1219V
n° 8304

Dott. Ing. Fabio AMBROGIO
Ordine degli Ingegneri della Provincia di Torino
Posizione n. 8304X
Cod. Fisc. MAGN. MAGN. 1219V
n° 8304

DESCRIZIONE	EMISSIONE
DATA	MAG/2022
COD. LAVORO	5105R
TIPOL. LAVORO	D
SETTORE	G
N. ATTIVITA'	02
TIPOL. ELAB.	PL
TIPOL. DOC.	T
ID ELABORATO	09
VERSIONE	0

REDDATTO
ing. Gianluca COLOMBO
CONTROLLATO
ing. Luca MAGNI
APPROVATO
ing. Chiara AMORE

SCALA: 1:10.000

ELABORATO
2.9