


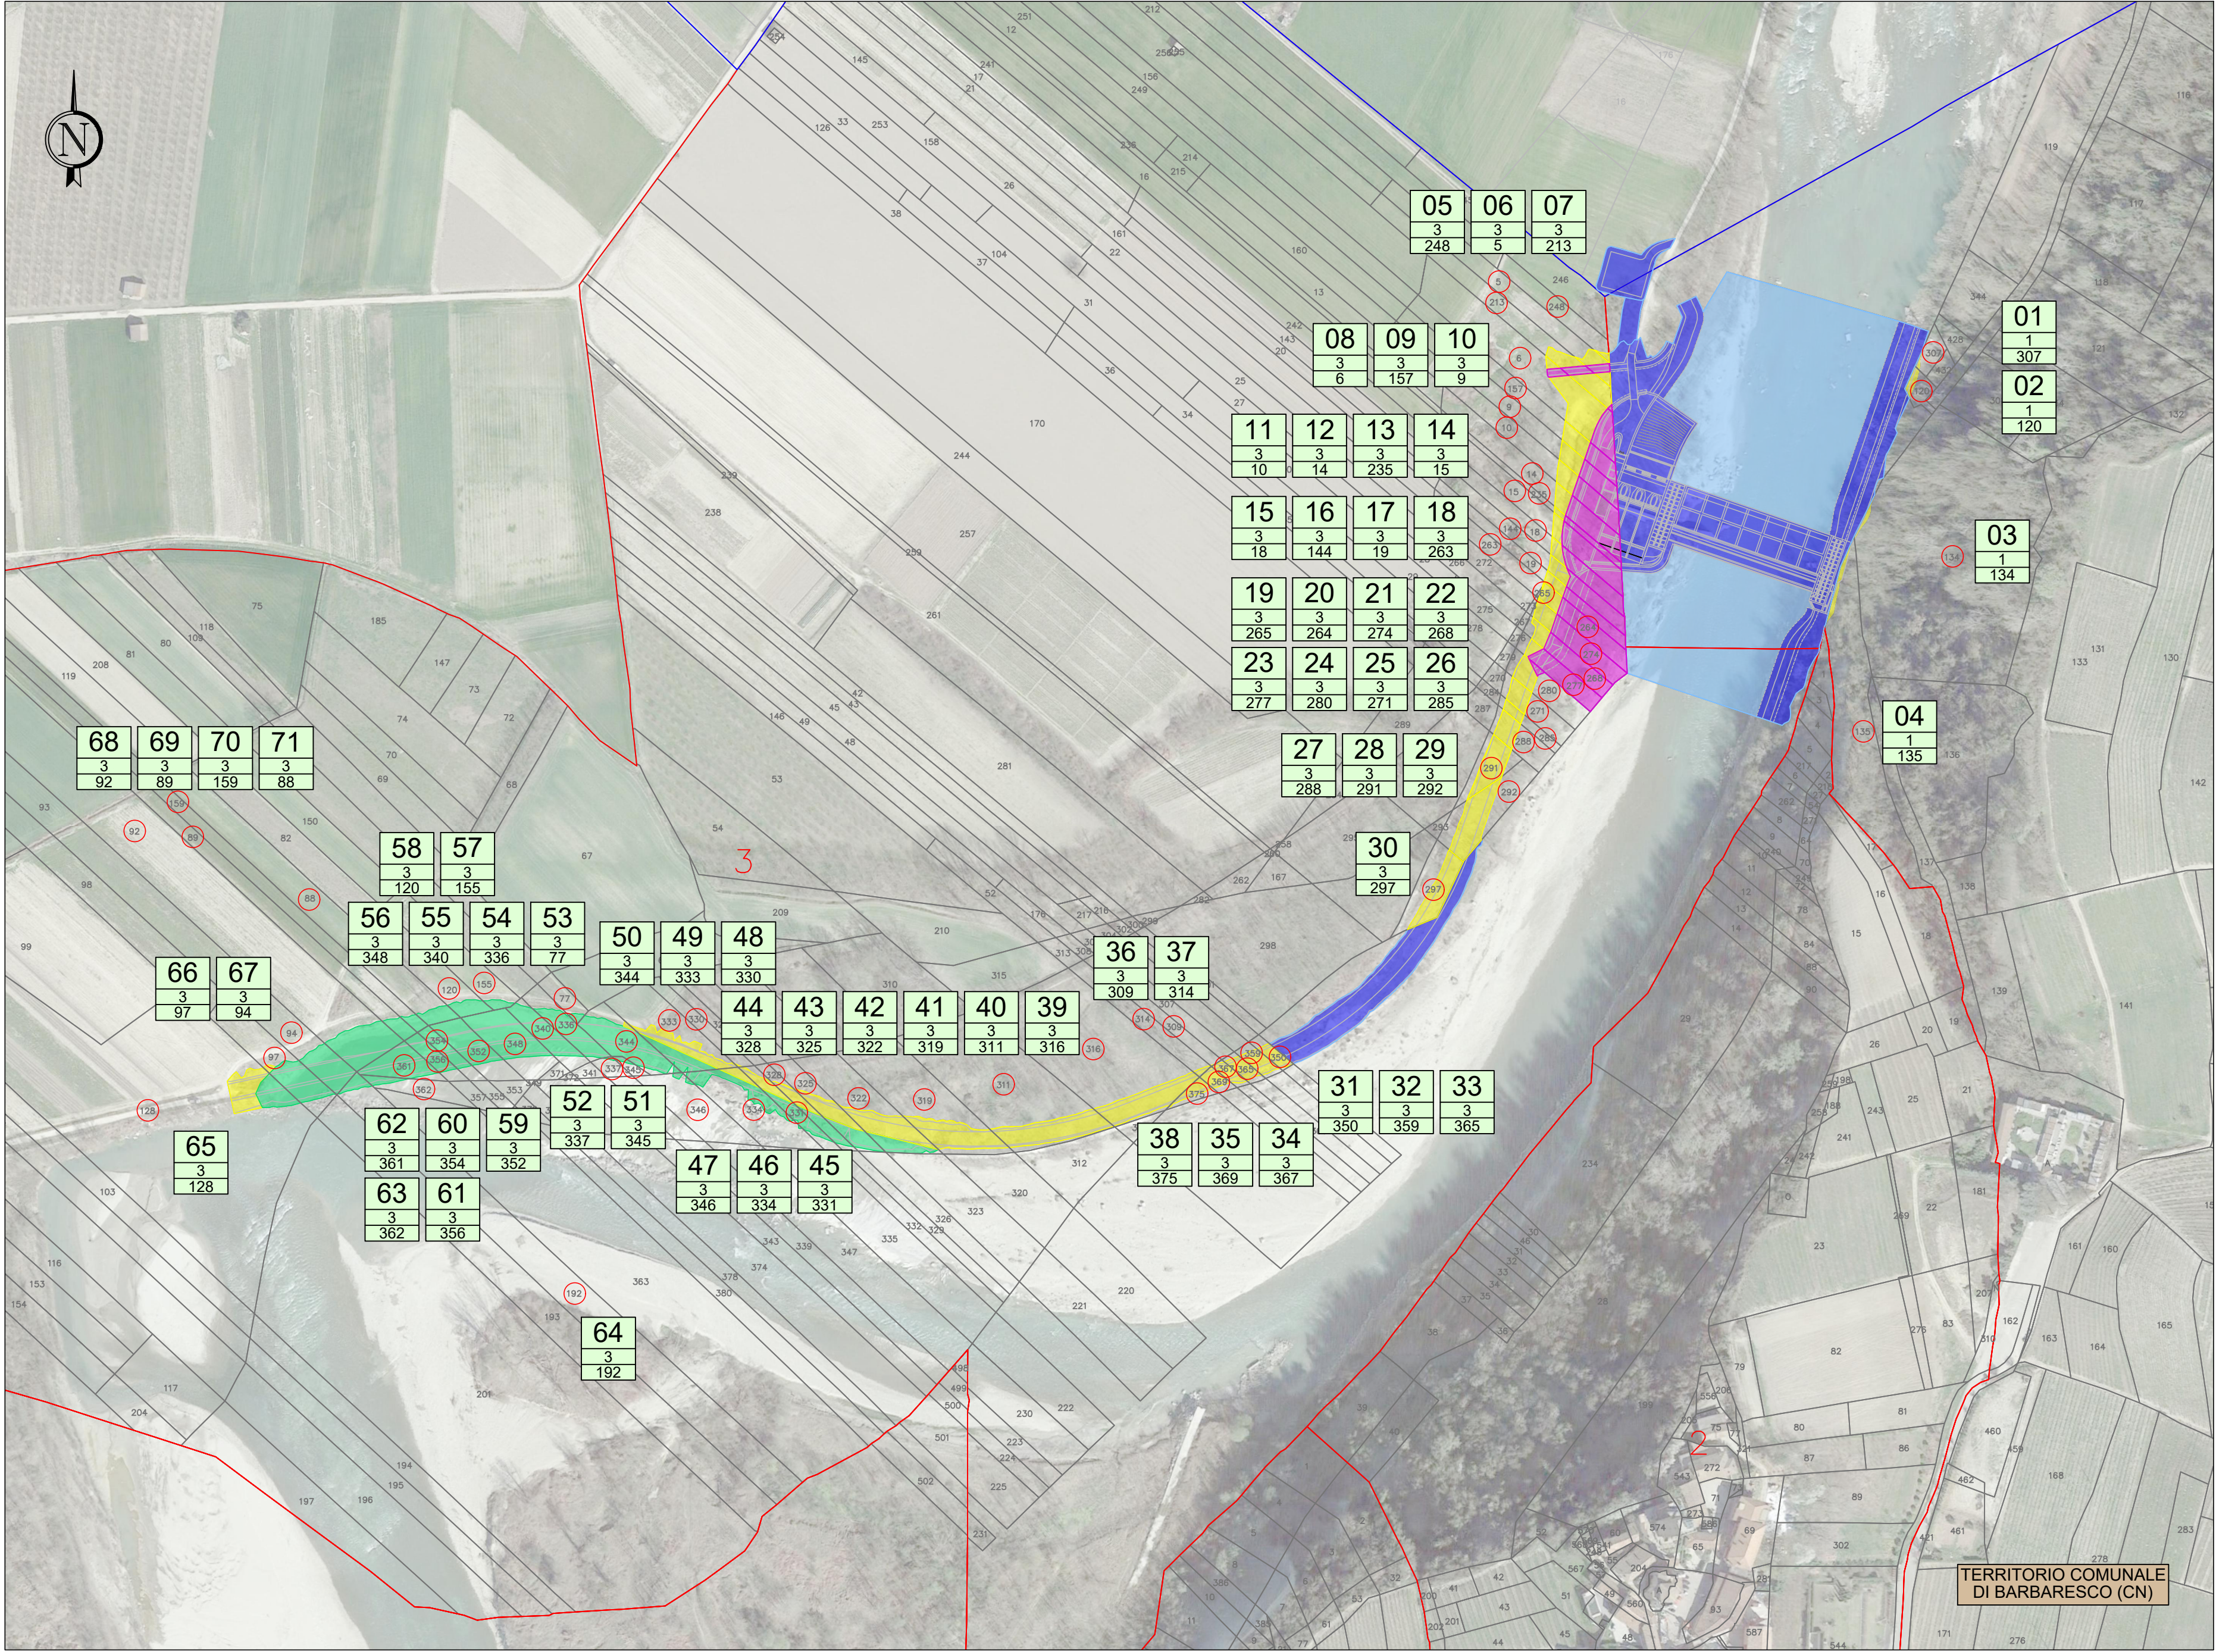

PLANIMETRIA CATASTALE
Base carta: VETTORIALE
Scala 1 : 2.500

LEGENDA

Simbologia	Descrizione delle opere
N F P	NUMERO D'ORDINE NUMERO FOGLIO CATASTALE - BARBARESCO NUMERO DI PARTICELLE INTERESSATE DAGLI INTERVENTI - BARBARESCO
	OCCUPAZIONE PERMANENTE - PARTICELLE DI PROPRIETÀ DI PRIVATI
	OCCUPAZIONE TEMPORANEA - PARTICELLE DI PROPRIETÀ DI PRIVATI
	OCCUPAZIONE PERMANENTE - PARTICELLE DEMANIALI
	OCCUPAZIONE TEMPORANEA - PARTICELLE DEMANIALI
	OCCUPAZIONE TEMPORANEA - PARTICELLE DI PROPRIETÀ DI PRIVATI RICADENTI ALL'INTERNO DELL'ALVEO DEL FIUME TANARO



Comune di Barbaresco
Provincia di Cuneo
Regione Piemonte



RIPRISTINO DERIVAZIONE IRRIGUA E NUOVO IMPIANTO
IDROELETTRICO IN CORPO TRAVERSA SUL FIUME TANARO
D.Lgs. 387/2003 e s.m.i., art. 12 - D.P.G.R. 29.07.2003, n. 10/R e s.m.i. -
Valutazione di Impatto Ambientale art.23 D.Lgs.152/2006 e s.m.i.

PROGETTO DEFINITIVO

TANARO POWER SPA
Via Vivaro 2 - 12051 ALBA (CN)
Corso Nino Bivio 8 - 12051 ALBA (CN)
Tel. 0173 441155 - Fax 0173 441104
C.F. - P.IVA 03436270049
tanaropower@pec.egea.it



2 - ELABORATI GRAFICI

PLANIMETRIA CATASTALE DELL'IMPIANTO



STUDIO ROSSO
INGEGNERI ASSOCIATI
VIA ROSOLINO PILO N. 11 - 10143 - TORINO
VIA IS MAGLIAS N. 178 - 09122 - CAGLIARI
TEL. +39 011 43 77 242
studiorosso@legalmail.it
info@sria.it
www.sria.it



Dott. Ing. Chiara AMORE
Ordine degli Ingegneri della Provincia di Torino
Posizione n. 8304X
Cod. Fisc. NRA CHR 75053 L219V

dott. ing. Luca MAGNI
Ordine degli Ingegneri della Provincia di Torino
Posizione n. 8304X
Cod. Fisc. MGN L219V 33692



dott. ing. Fabio AMBROGIO
Ordine degli Ingegneri di Torino
Posizione n. 238
Cod. Fisc. MBR FBA 78M03 B594K

DESCRIZIONE	EMISSIONE
DATA	MAG/2022
COD. LAVORO	510/SR
TIPOL. LAVORO	D
SETTORE	G
N. ATTIVITA'	02
TIPOL. ELAB.	PL
TIPOL. DOC.	T
ID ELABORATO	12
VERSIONE	0

REDATTO
ing. Fabio AMBROGIO
CONTROLLATO
ing. Luca MAGNI
APPROVATO
ing. Chiara AMORE

SCALA: 1:2.500