




PLANIMETRIA – da km 134+000 a km 138+000
Scala 1:5.000

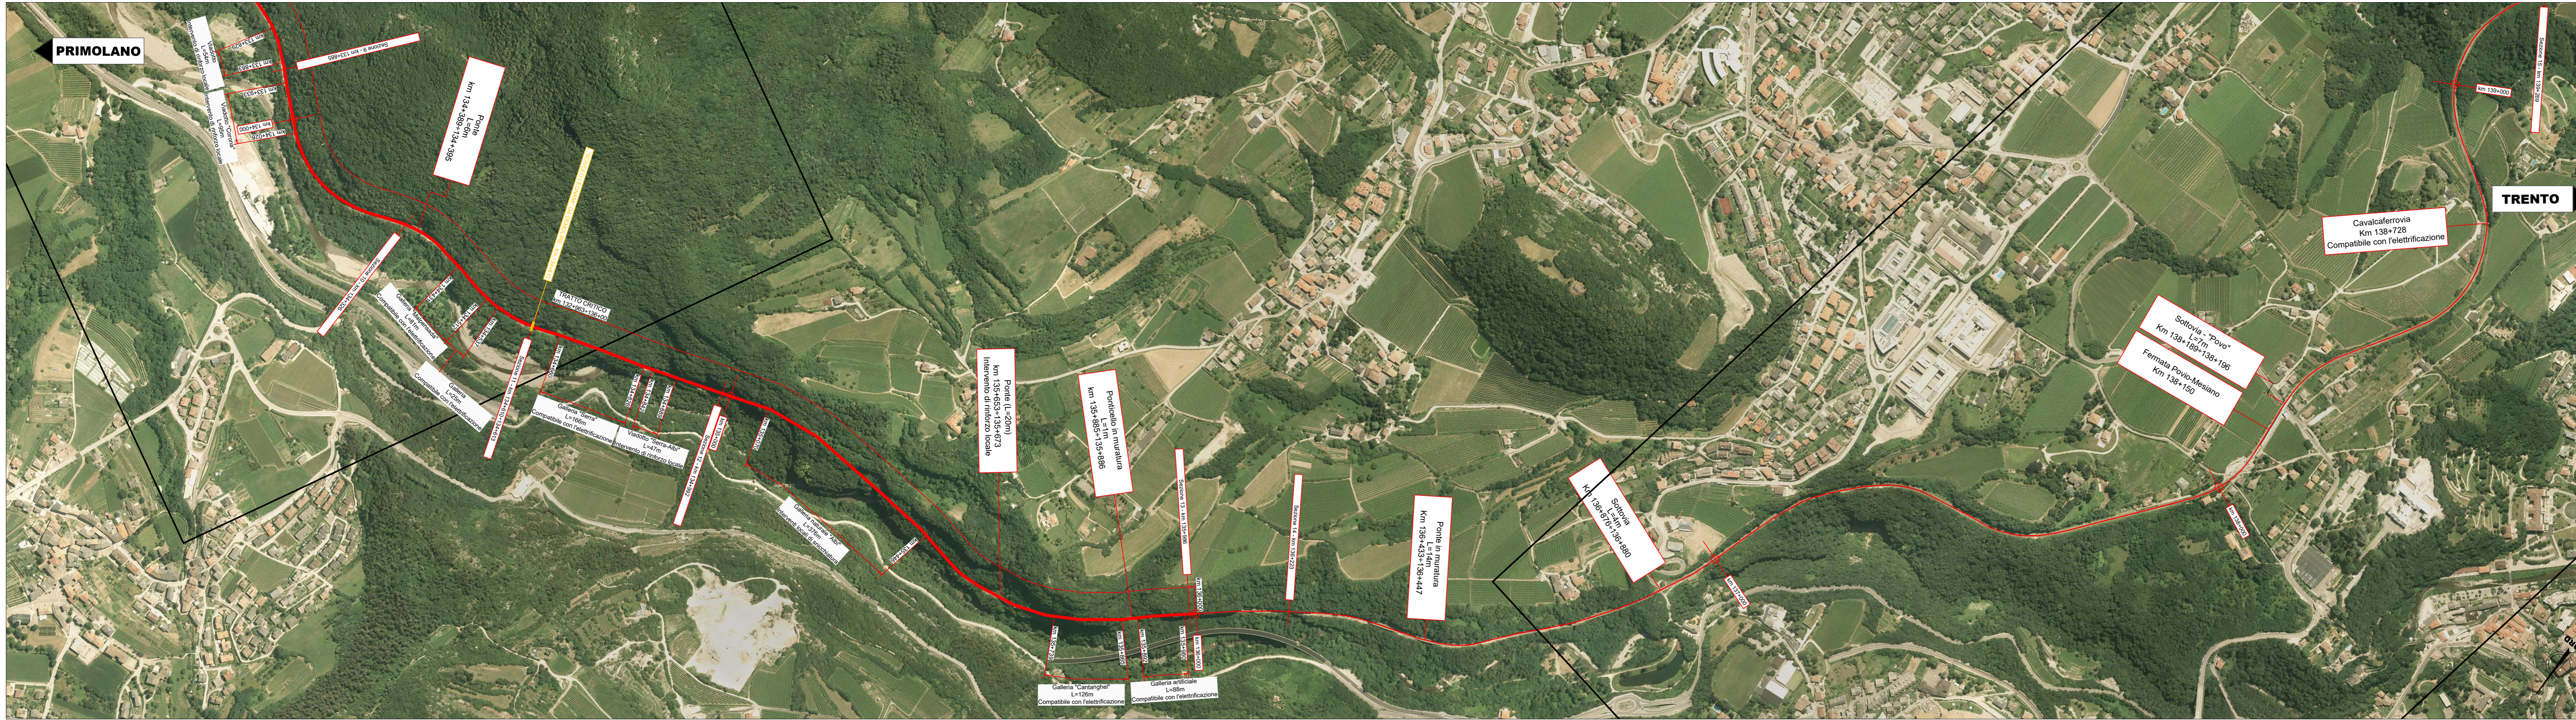


PROFILO LINEA STORICA – da km 130+000 a 138+000
Scala 1:10.000/500

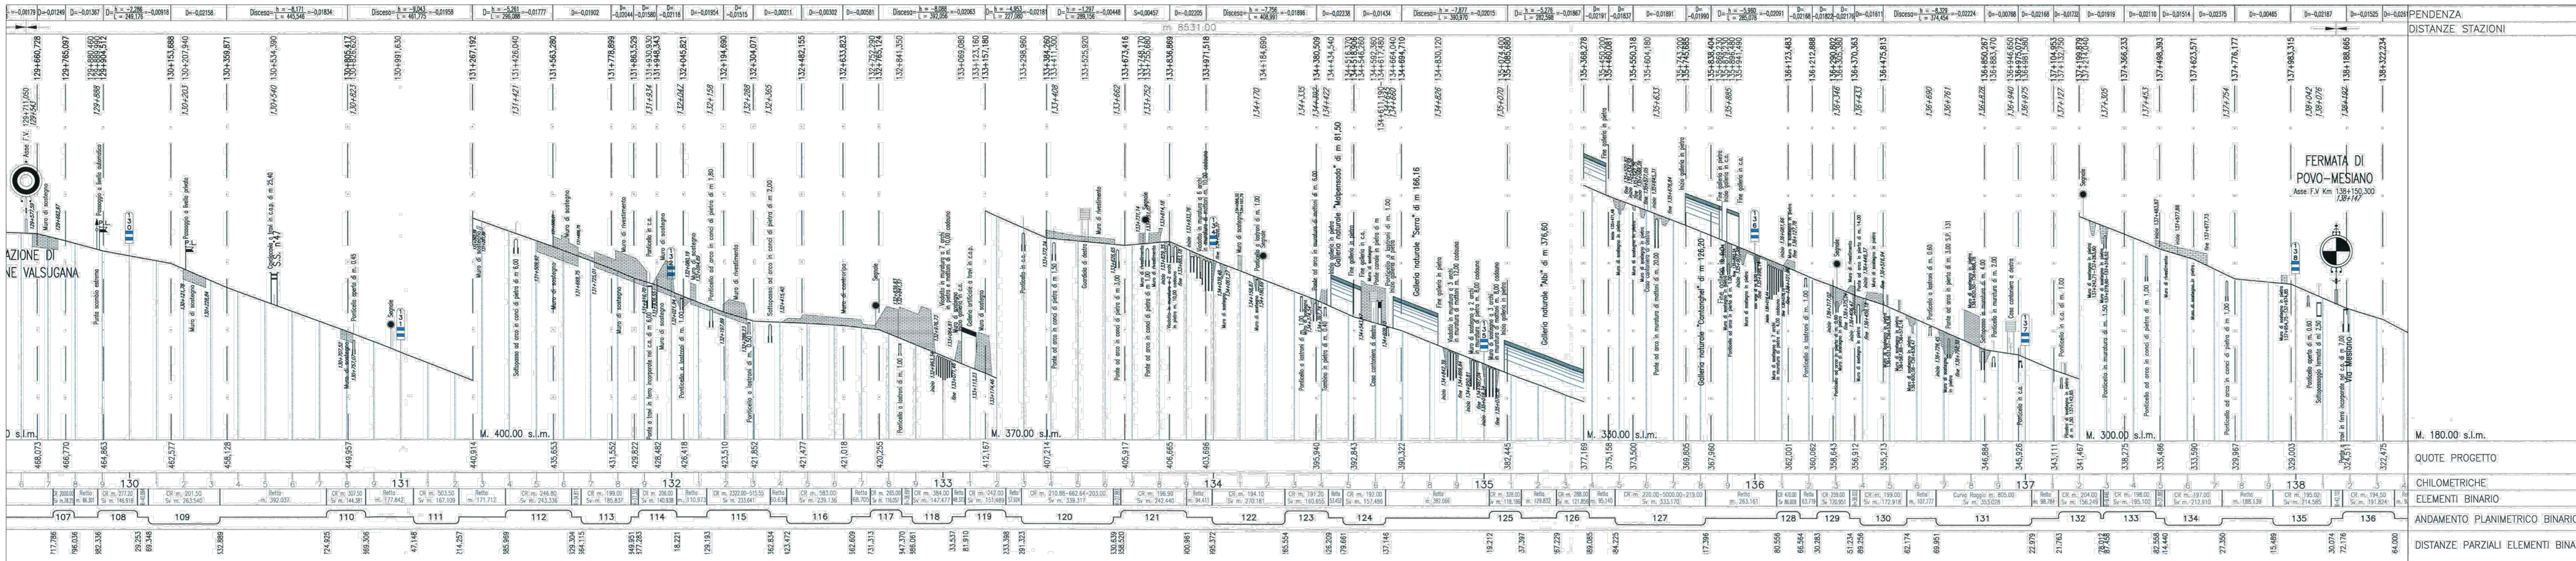

PLANIMETRIA – da km 130+000 a 134+000
Scala 1:5.000

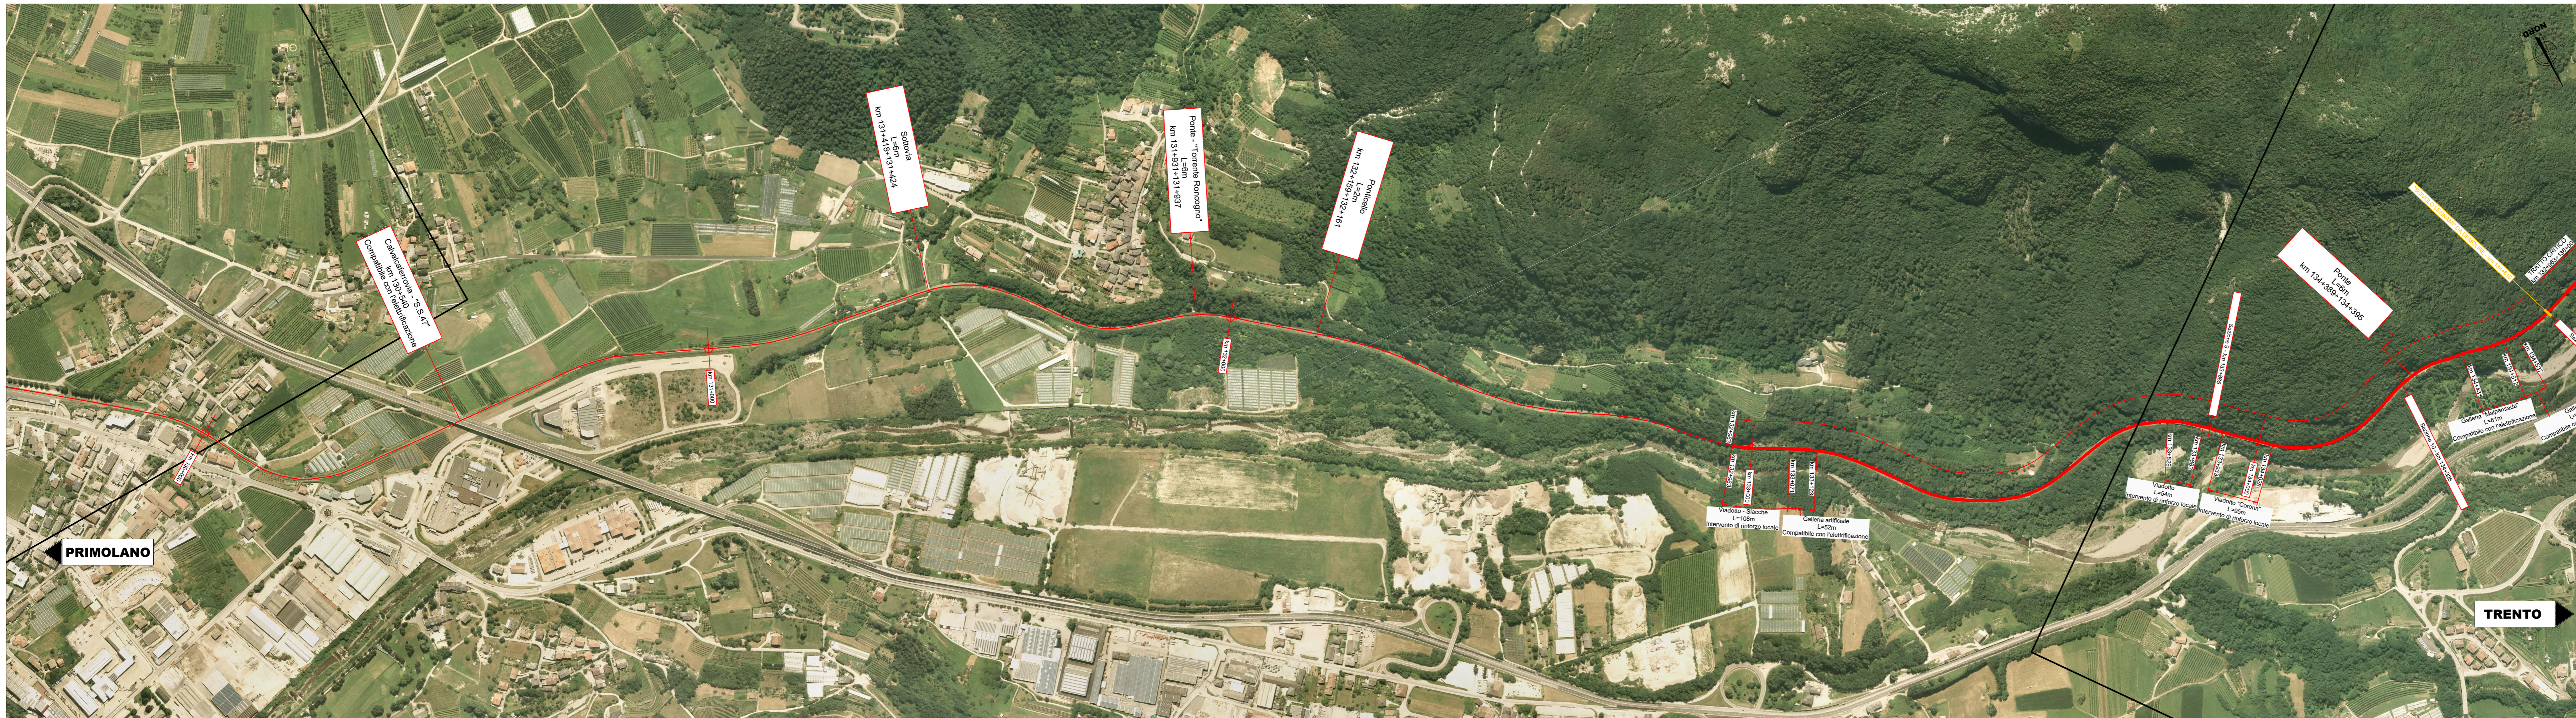

KEY-MAP

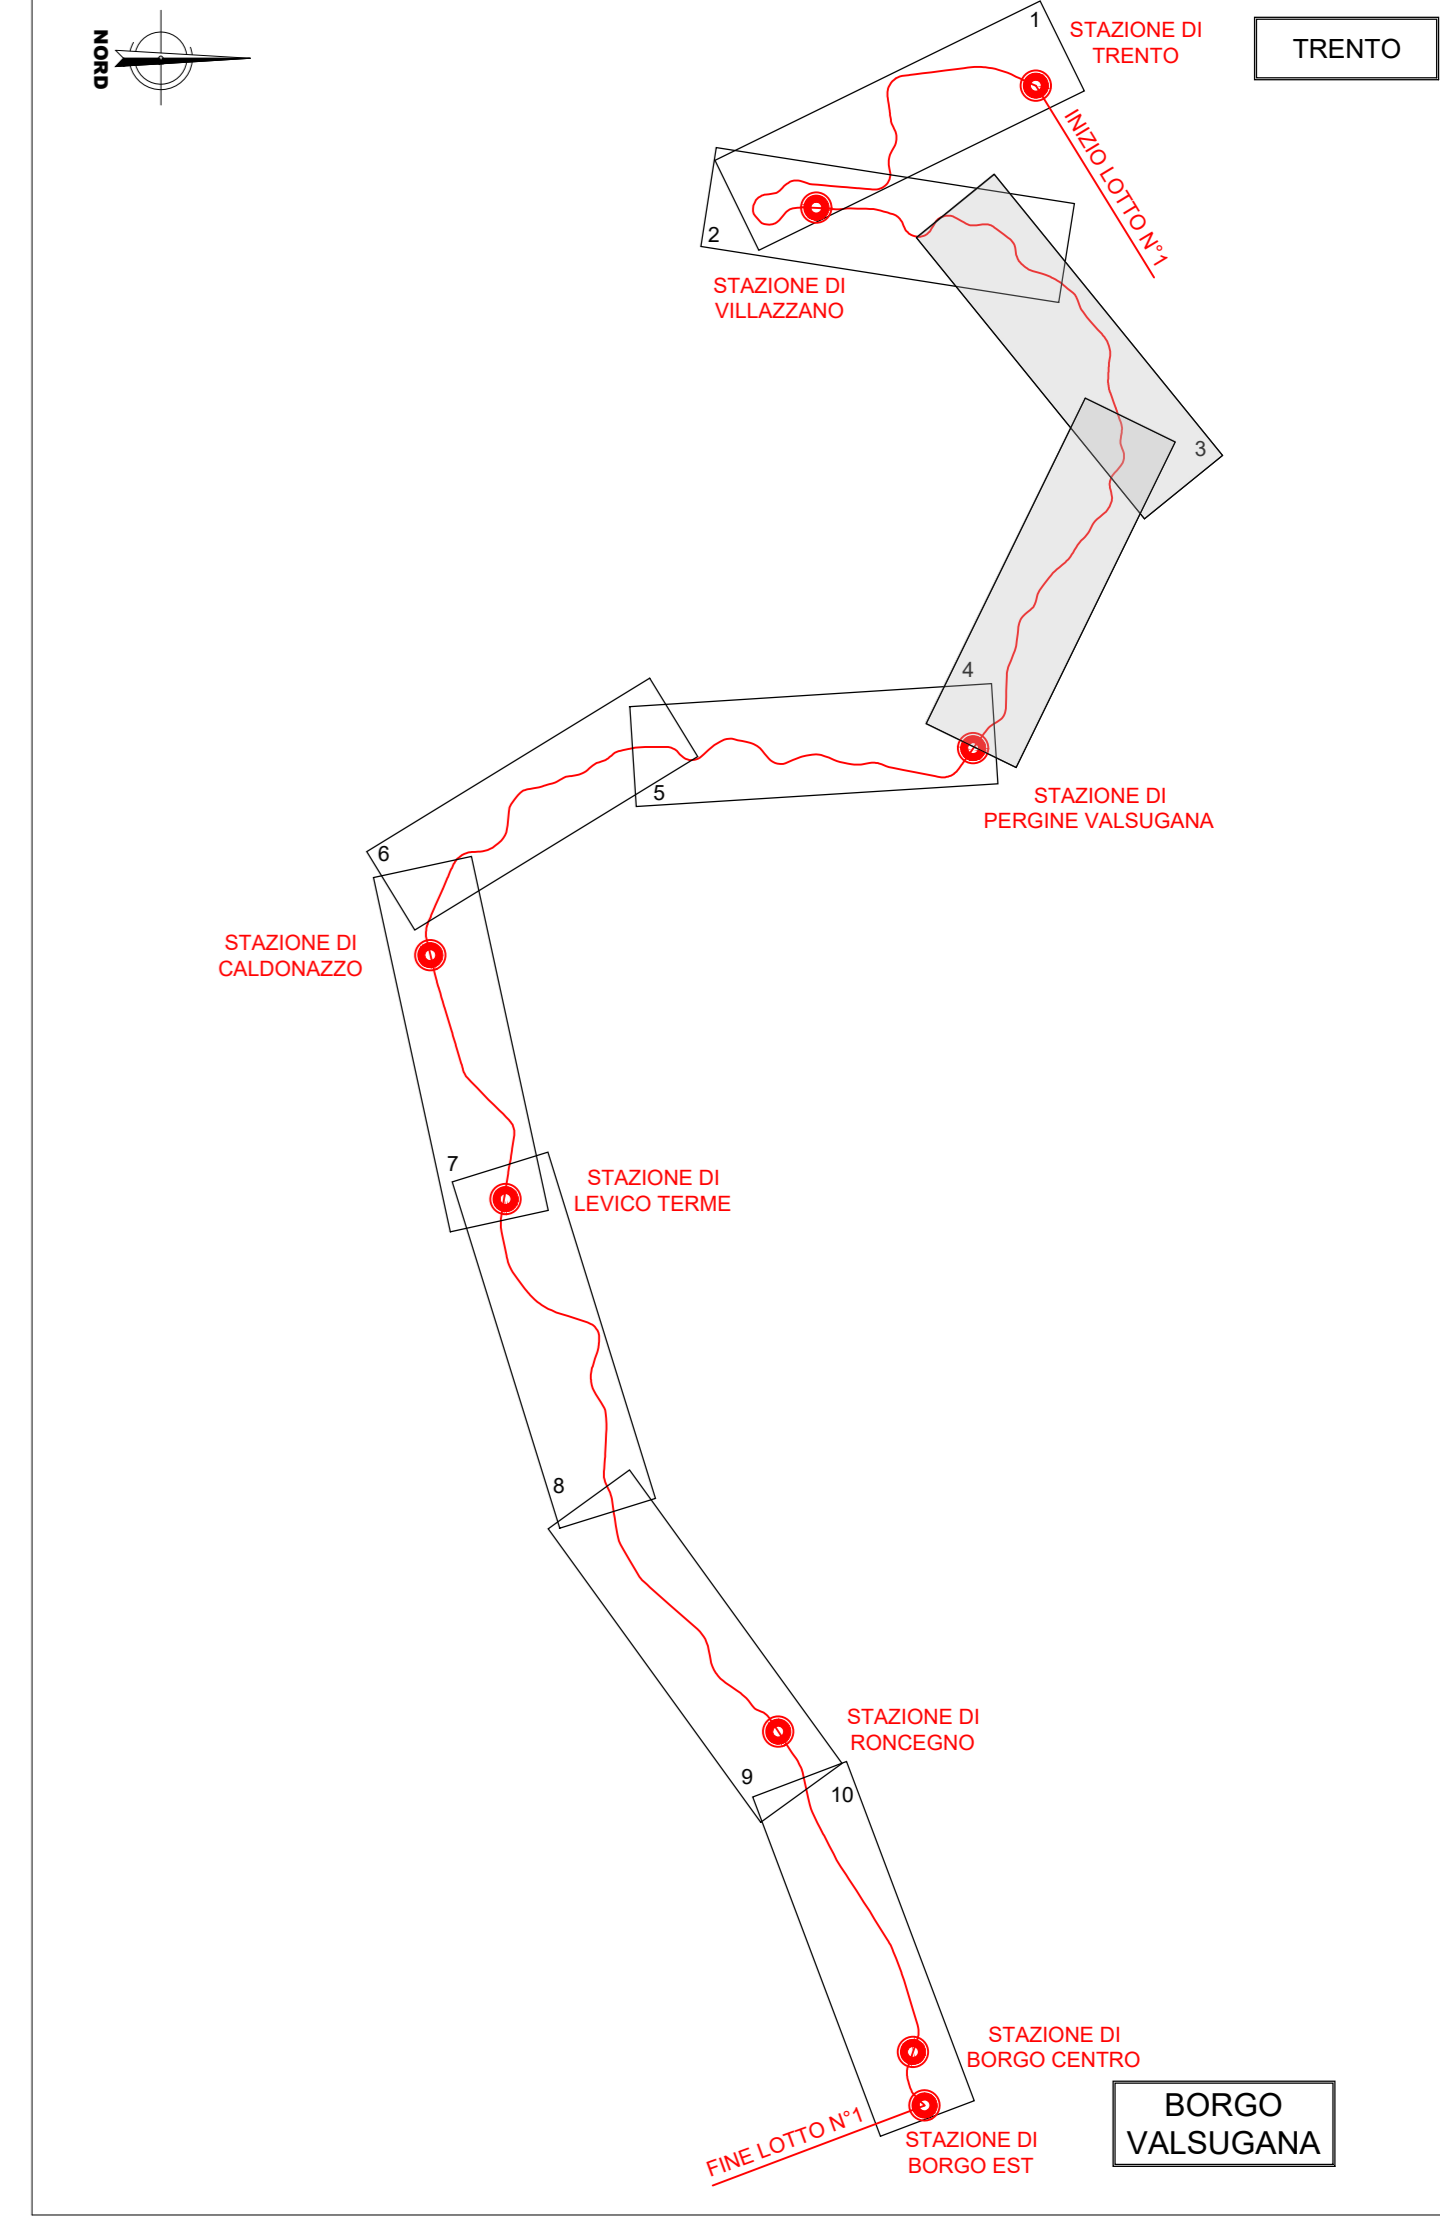

LEGENDA



QUOTE PROGETTO
CHILOMETRICHE
ELEMENTI BINARIO
ANDAMENTO PLANIMETRICO BINARIO
Distanze parziali elementi binario

COMMITTENTE: **RFI** RETE FERROVIARIA ITALIANA
GRUPPO FERROVIE DELLO STATO ITALIANE

PROGETTAZIONE: **ITALFERR** GRUPPO FERROVIE DELLO STATO ITALIANE

CUP: J14H20000970001
U.O. COORDINAMENTO NO CAPTIVE e INGEGNERIA DI SISTEMA
PROGETTO DI FATTIBILITA' TECNICA ED ECONOMICA
ELETTRIFICAZIONE TRENTO-BASSANO DEL GRAPPA
LOTTO 1: Tratta Trento-Borgio Valsugana Est

Planoprofilo Illustrativo degli Interventi (da km 130+000 a 138+000) - Tav.2 di 5

SCALA: 1:5.000 / 1:10.000/500

Rev.	Descrizione	Redatto	Data	Verificato	Data	Approvato	Data	Autorizzato Data
A	Emissione definitiva	S. Bravio	08/05/2021	G. Lo Presti	08/05/2021	S. Bravio	08/05/2021	08/05/2021

File: e:\1\01\102\000001-2-3-4-5a.dwg n. Elab.: