

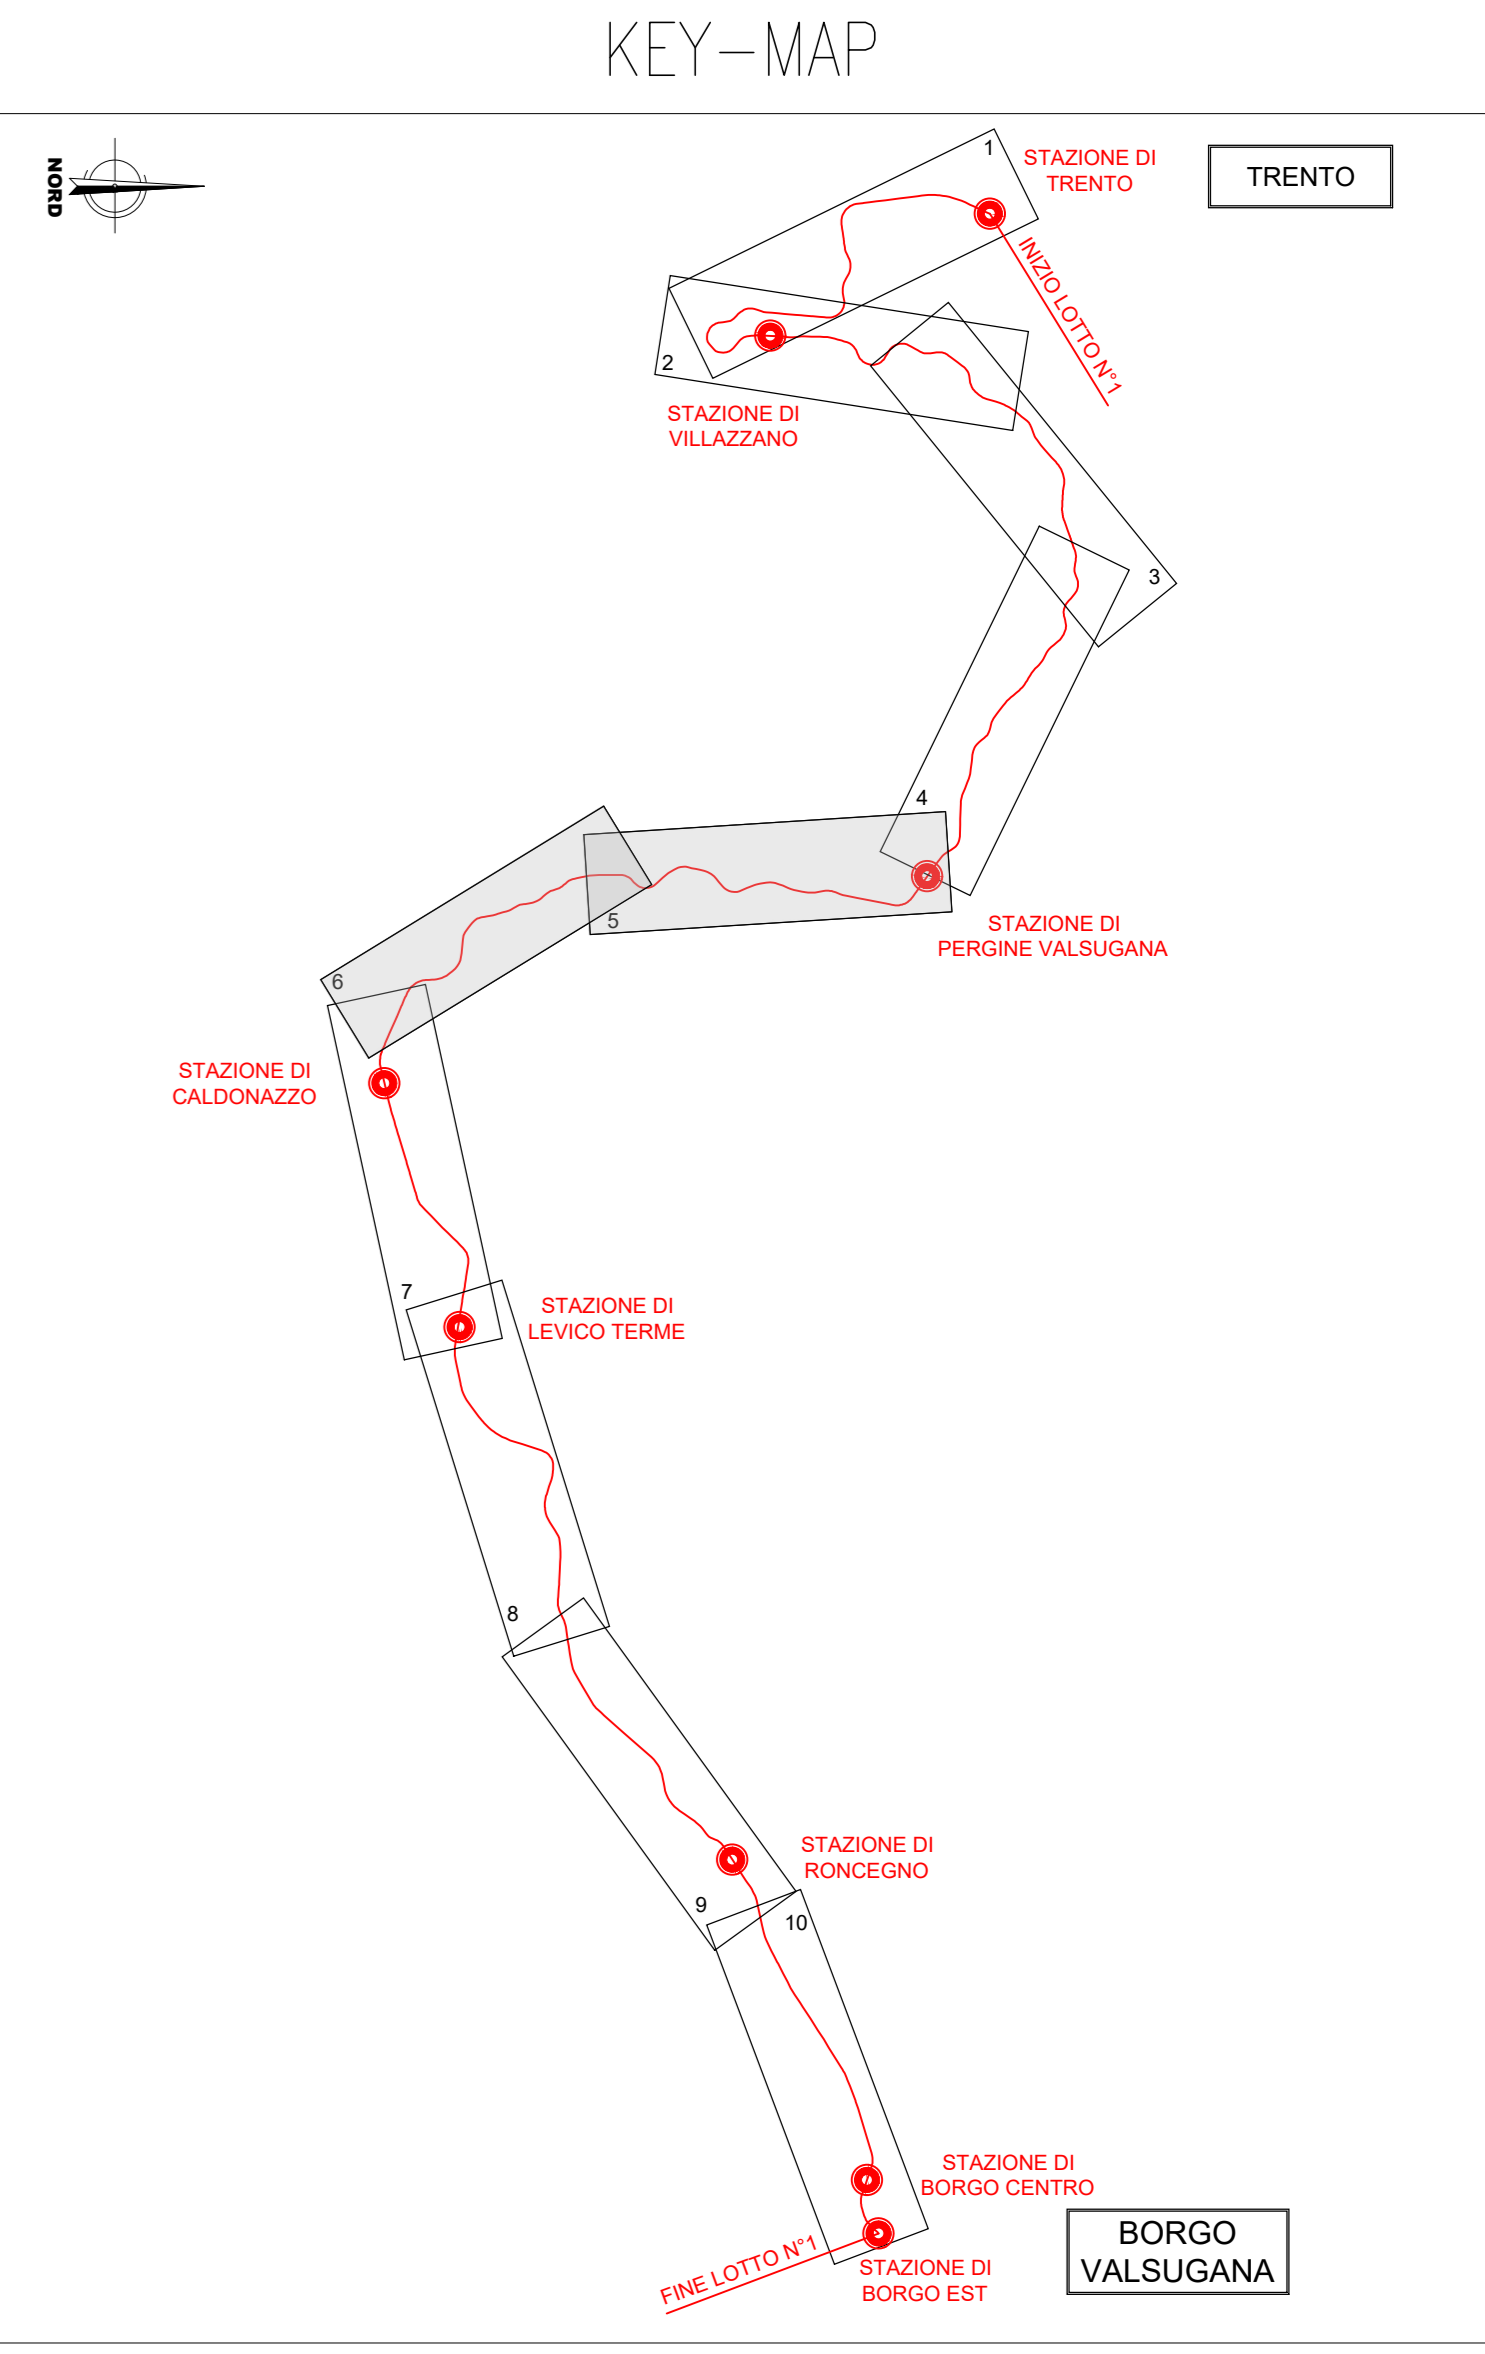


PLANIMETRIA – da km 125+000 a km 130+000  
Scala 1:5.000

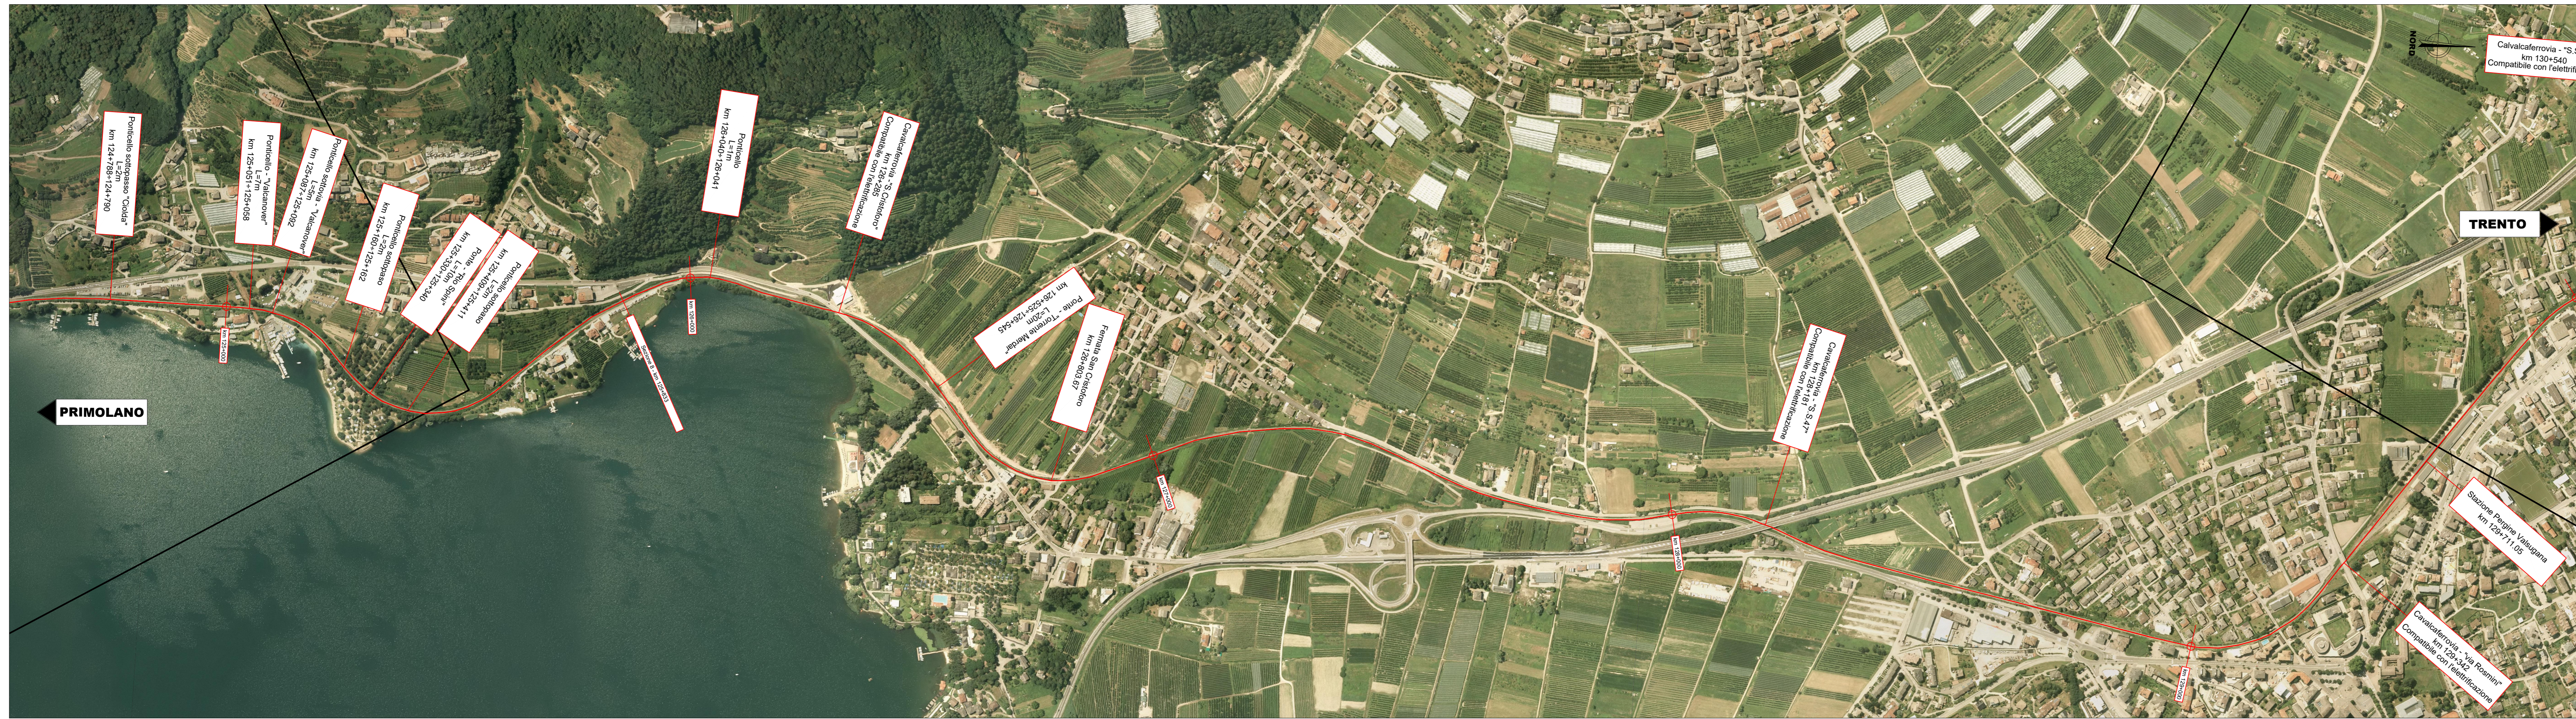

PROFILTTO LINEA STORICA – da km 121+000 a km 130+000  
Scala 1:10.000/500

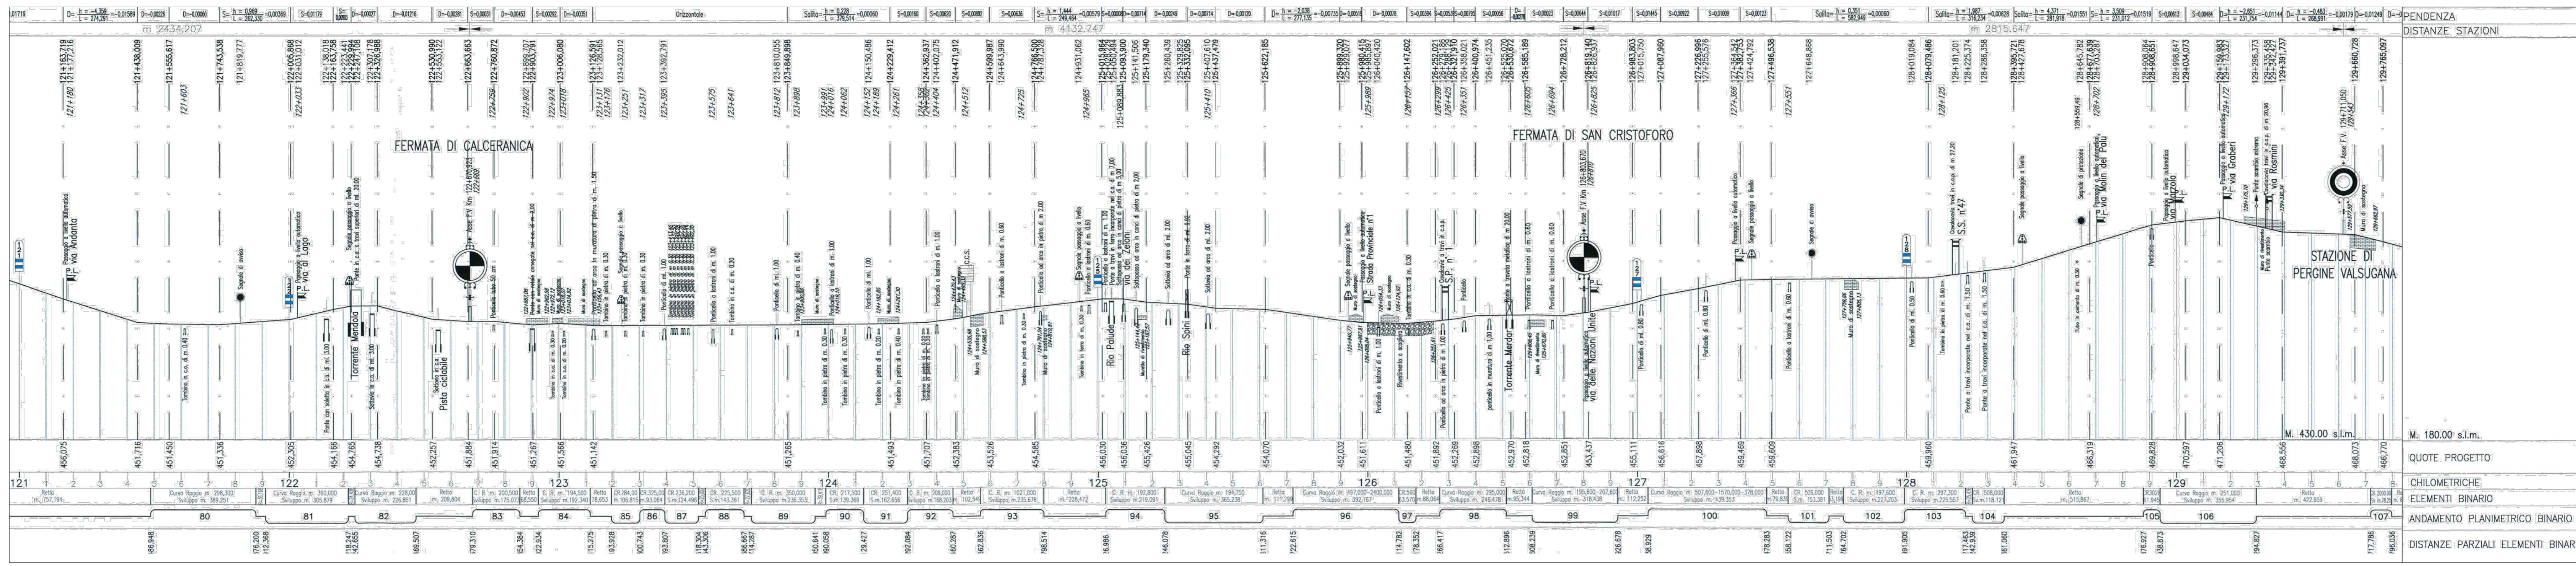

PLANIMETRIA – da km 121+000 a km 125+000  
Scala 1:5.000



COMMITTENTE:							
PROGETTAZIONE:							
CUP: J14H2000970001							
<b>U.O. COORDINAMENTO NO CAPTIVE e INGEGNERIA DI SISTEMA</b>							
<b>PROGETTO DI FATTIBILITA' TECNICA ED ECONOMICA</b>							
<b>ELETTRIFICAZIONE TRENTO-BASSANO DEL GRAPPA</b>							
<b>LOTTO 1: Tratta Trento-Borgo Valsugana Est</b>							
<b>Planprofilo Illustrativo degli Interventi (da km 121+000 a km 130+000) - Tav.3 di 5</b>							
SCALA:			1:5.000 1:10.000/500				
COMMESSA	LOTTO	FASE	ENTE	TIPO DOC.	OPERA/DISCIPLINA	PROGR.	REV.
IT1J	10	R	10	LZ	IF0002	003	A
Rev.	Descrizione	Redatto	Data	Verificato	Data	Approvato	Data
A	Emissione definitiva	S. De Biasi / G. Cristini	Maggio 2021	G. Cristini / S. De Biasi	Maggio 2021	S. La Pharis	Maggio 2021
File: e1101r10z00000012-3-4-5a.dwg							n. Elabor.: _____