


LEGENDA

	CB - CANTIERE BASE		VIABILITA' PRIMARIA
	CO - CANTIERE OPERATIVO		VIABILITA' PRINCIPALE
	AT - AREA TECNICA PER OPERA		VIABILITA' SECONDARIA
	AS - AREA DI STOCCAGGIO		VIABILITA' PODERALE
	AT - AREA TECNICA DI STAZIONE		PISTA DI CANTIERE
	LINEA FERROVIARIA ESISTENTE DA ELETTIFICARE		ACCESSO AI CANTIERI
	LINEA FERROVIARIA ESISTENTE IN GALLERIA DA ELETTIFICARE		DIREZIONI
			DEMOLIZIONI

NOTA

- L'ELETTIFICAZIONE DELLA TRATTA TRENTO - BORGO VALSUGANA EST PREVEDE, NEI TRATTI A SEZIONE RISTRETTA, L'INSTALLAZIONE DEI PALI CON BLOCCO DI FONDAZIONE IN CLS SU TRE MICROPALI.
- L'ELETTIFICAZIONE DELLA TRATTA TRENTO - BORGO VALSUGANA EST PREVEDE L'INSTALLAZIONE DEI PALI CON BLOCCO DI FONDAZIONE DI RIDOTTE DIMENSIONI.
- L'ELETTIFICAZIONE DELLA TRATTA TRENTO - BORGO VALSUGANA EST PREVEDE, NEI TRATTI IN VIADOTTO E NEI TRATTI SU PONTI, L'INSTALLAZIONE DI PORTALINI ANCORATI ALLA STRUTTURA.

SONO STATE PREVISTE, SUL LATO INTERESSATO DALL'INTERVENTO, UNA SERIE DI PISTE DI CANTIERE ONDE ACCEDERE DALL'ESTERNO/APPROCCIARSI AL CANTIERE LUNGO IL BINARIO PER IL RIFORMIMENTO DELLO STESSO.

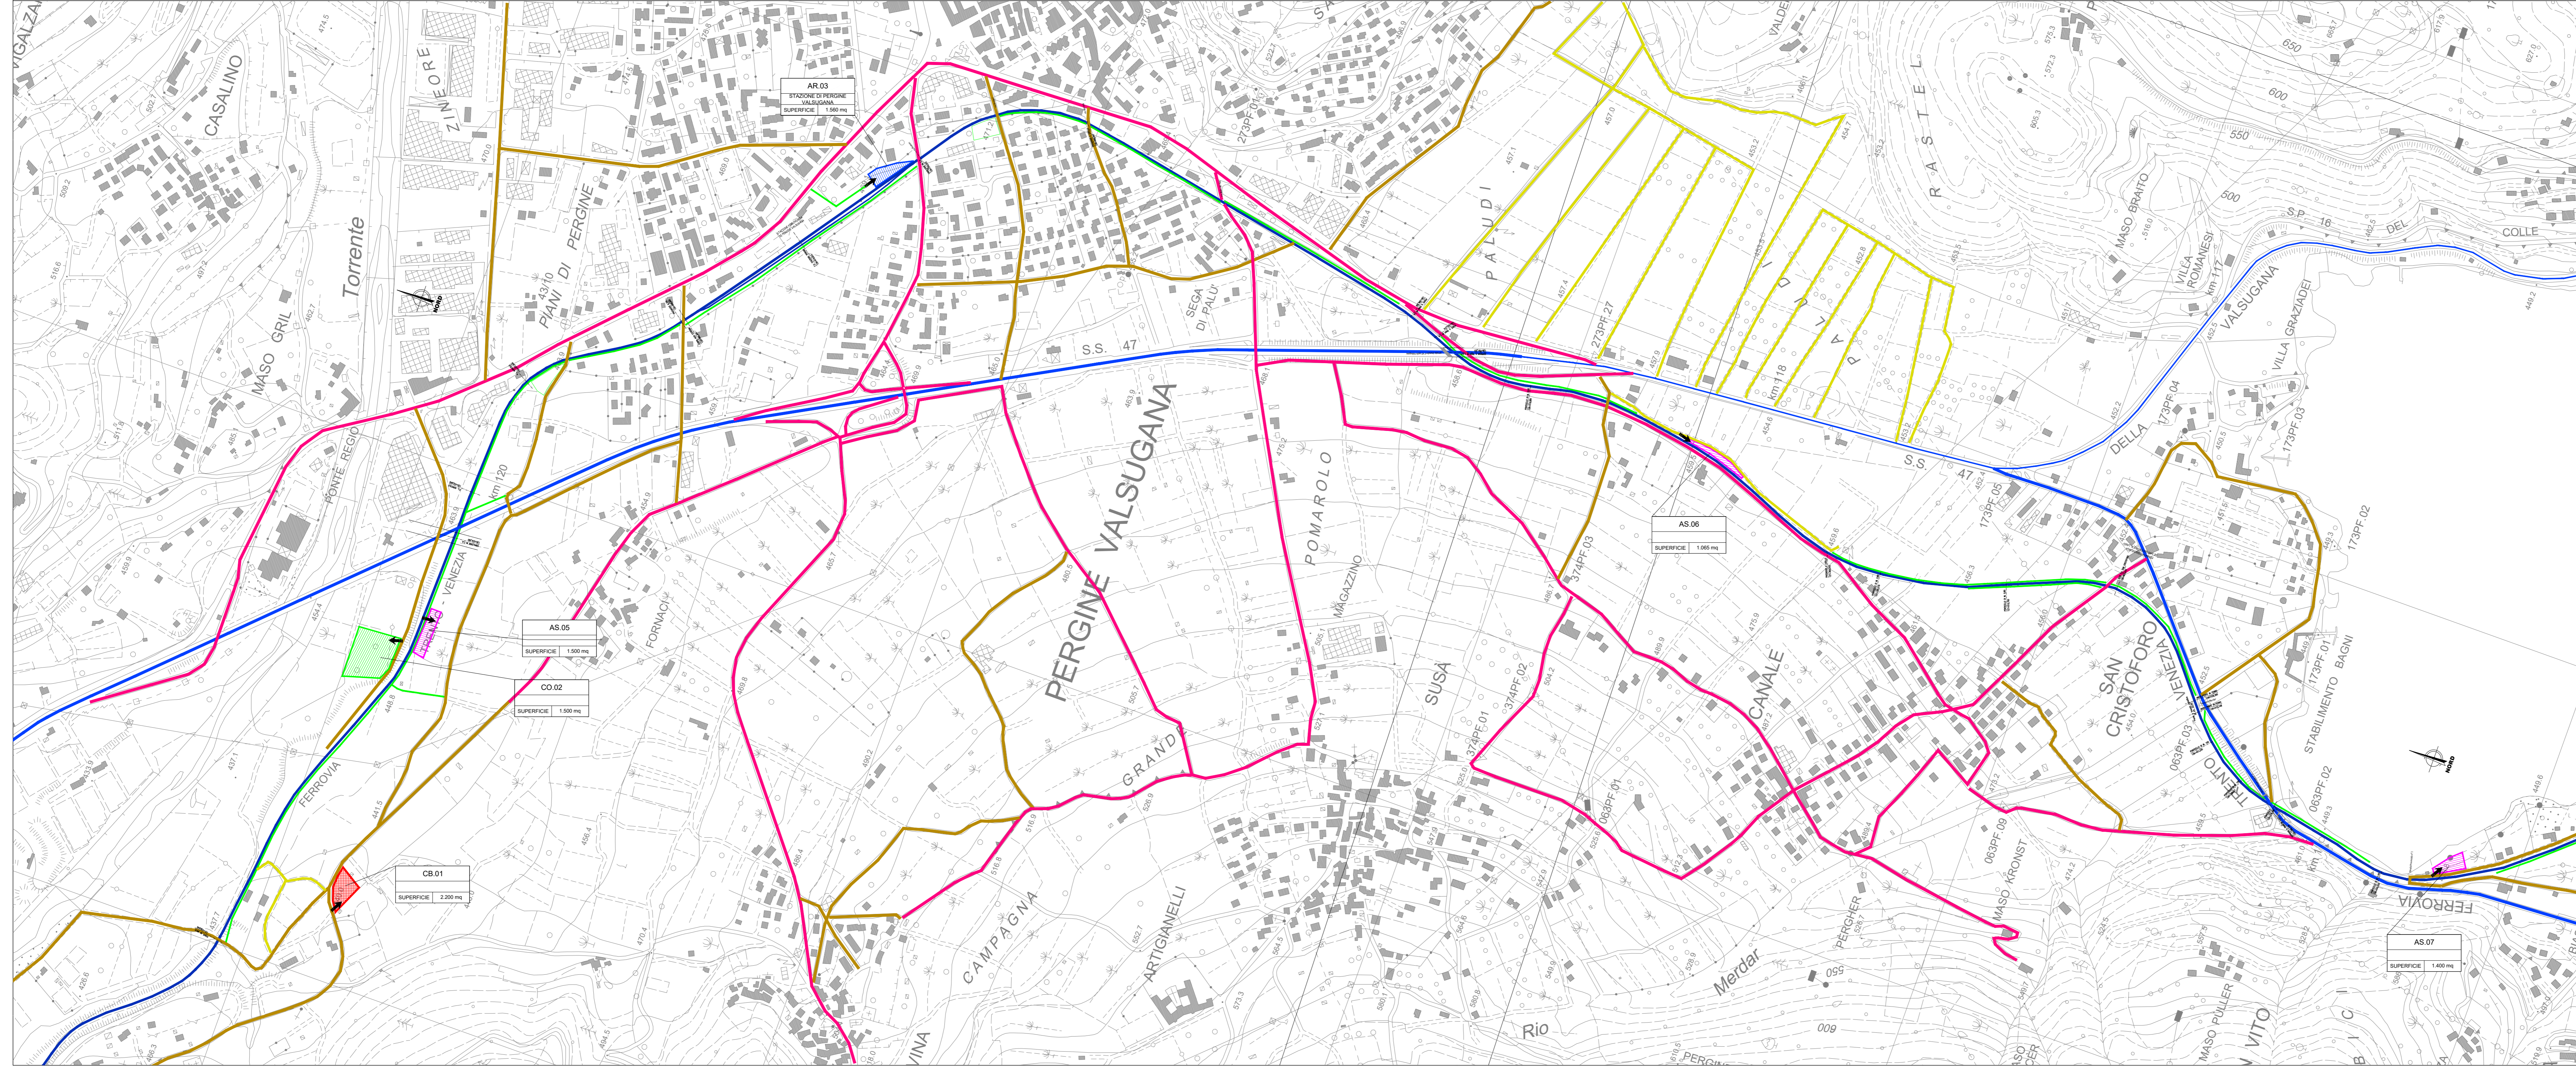

COMMITTENTE:

PROGETTAZIONE:

CUP: 314H20000970001

U.O. ARCHITETTURA, AMBIENTE E TERRITORIO - CANTIERIZZAZIONE

PROGETTO DI FATTIBILITA' TECNICA ED ECONOMICA

ELETTIFICAZIONE TRENTO-BASSANO DEL GRAPPA

LOTTO 1: Tratta Trento-Borgo Valsugana Est

CANTIERIZZAZIONE
Planimetria delle aree di cantiere e relativa viabilità di accesso Tav. 2 di 5

SCALA: 1:5.000

COMMESSA	LOTTO	FASE	ENTE	TIPO DOC.	OPERA/DISCIPLINA	PROGR.	REV.
IT1J	10	R	53	P5	CA0000	002	B

Rev.	Descrizione	Redatto	Data	Verificato	Data	Approvato	Data	Autorezzato Data
A	Emissione definitiva	F. Farusi	Maggi 2021	F. Farusi	Maggi 2021	S. La Piroli	Maggi 2021	S. Miccari
B	Emissione a seguito convenire Validazione RFI	F. Farusi	Aprile 2022	F. Farusi	Aprile 2022	S. La Piroli	Aprile 2022	

File: _____ n. Elab.: _____