


LEGENDA

	CB - CANTIERE BASE		VIABILITA' PRIMARIA
	CO - CANTIERE OPERATIVO		VIABILITA' PRINCIPALE
	AT - AREA TECNICA PER OPERA		VIABILITA' SECONDARIA
	AS - AREA DI STOCCAGGIO		VIABILITA' PODERALE
	AT - AREA TECNICA DI STAZIONE		PISTA DI CANTIERE
	LINEA FERROVIARIA ESISTENTE DA ELETTIFICARE		ACCESSO AI CANTIERI
	LINEA FERROVIARIA ESISTENTE IN GALLERIA DA ELETTIFICARE		DIREZIONI
			DEMOLIZIONI

NOTA
 • L'ELETTIFICAZIONE DELLA TRATTA TRENTO - BORGO VALSUGANA EST PREVEDE, NEI TRATTI A SEZIONE RISTRETTA, L'INSTALLAZIONE DEI PALI CON BLOCCO DI FONDAZIONE IN CLS SU TRE MICROPALI.
 • L'ELETTIFICAZIONE DELLA TRATTA TRENTO - BORGO VALSUGANA EST PREVEDE L'INSTALLAZIONE DEI PALI CON BLOCCO DI FONDAZIONE DI RIDOTTE DIMENSIONI.
 • L'ELETTIFICAZIONE DELLA TRATTA TRENTO - BORGO VALSUGANA EST PREVEDE, NEI TRATTI IN VIADOTTO E NEI TRATTI SU PONTI, L'INSTALLAZIONE DI PORTALINI ANCORATI ALLA STRUTTURA.

SONO STATE PREVISTE, SUL LATO INTERESSATO DALL'INTERVENTO, UNA SERIE DI PISTE DI CANTIERE ONDE ACCEDERE DALL'ESTERNO/APPROCCIARSI AL CANTIERE LUNGO IL BINARIO PER IL RIFORMIMENTO DELLO STESSO.

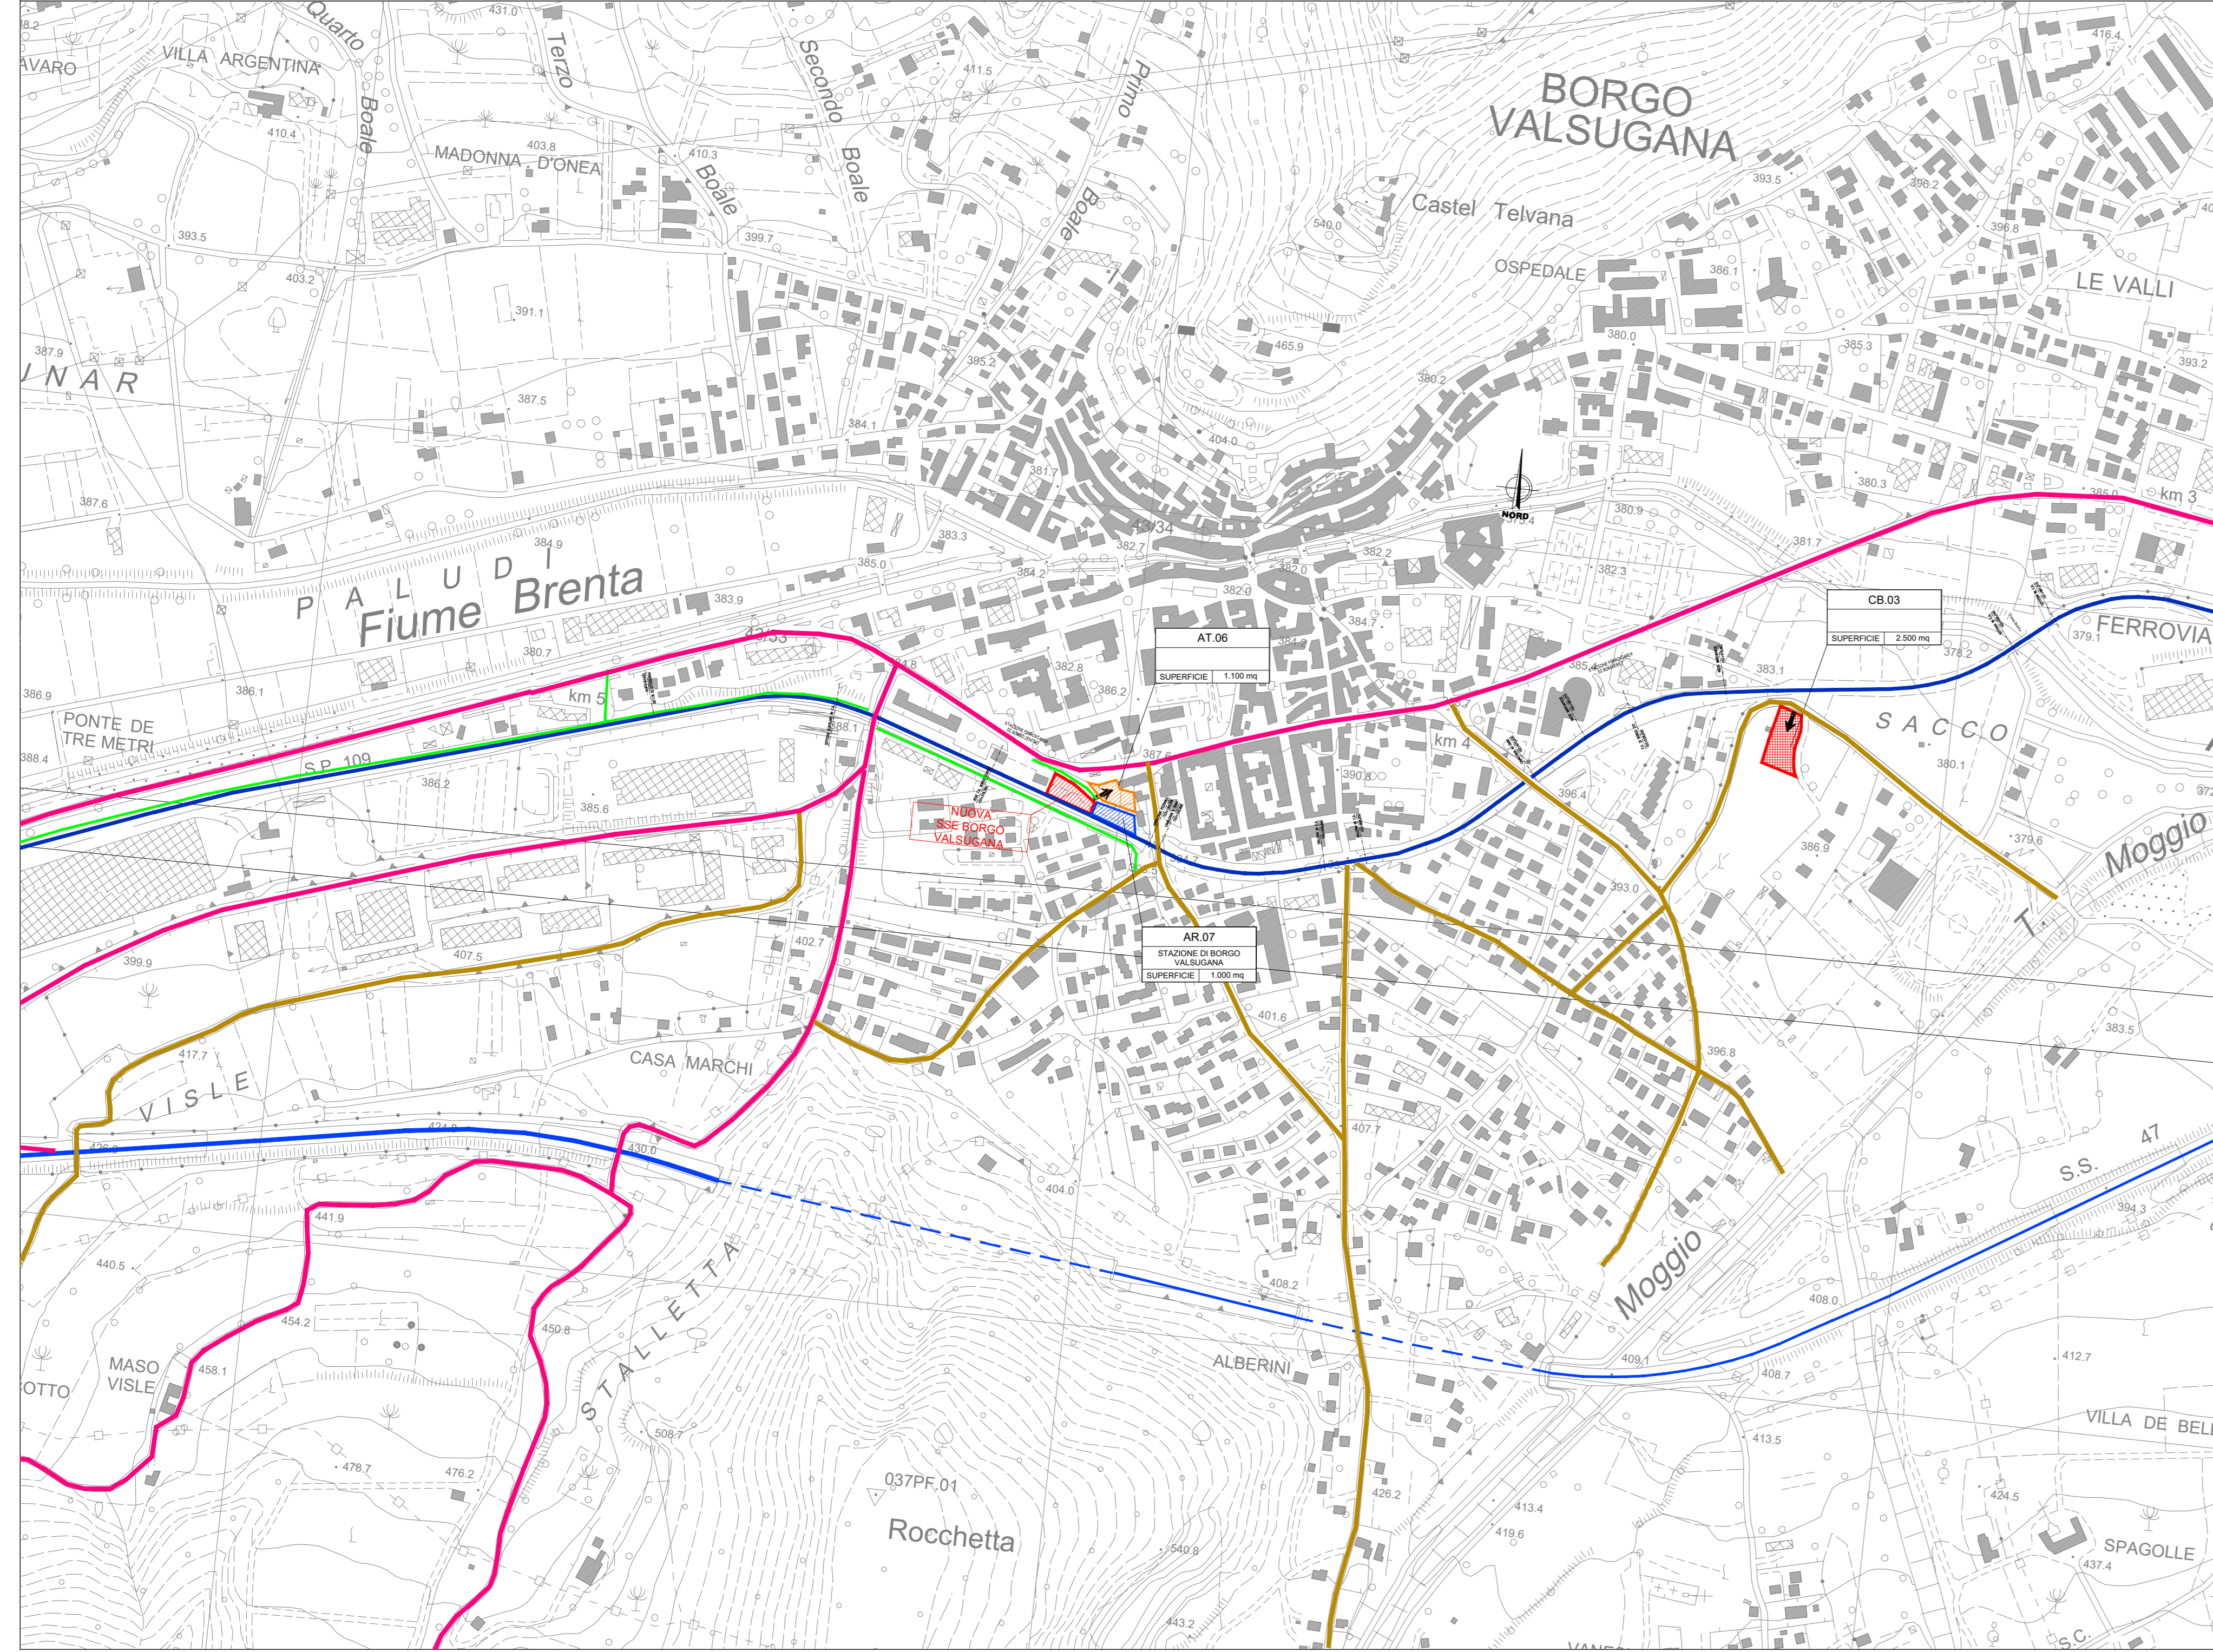

COMMITTENTE:

PROGETTAZIONE:

CUP: 314H20000970001
U.O. ARCHITETTURA, AMBIENTE E TERRITORIO - CANTIERIZZAZIONE
PROGETTO DI FATTIBILITA' TECNICA ED ECONOMICA
ELETTIFICAZIONE TRENTO-BASSANO DEL GRAPPA
LOTTO 1: Tratta Trento-Borgo Valsugana Est

CANTIERIZZAZIONE
 Planimetria delle aree di cantiere e relativa viabilità di accesso Tav. 5 di 5

SCALA:
1:5.000

COMMESSA	LOTTO	FASE	ENTE	TIPO DOC.	OPERA/DISCIPLINA	PROGR.	REV.
IT1J	10	R	53	P5	CA0000	005	B

Rev.	Descrizione	Redatto	Data	Verificato	Data	Approvato	Data	Autorizzato Data
A	Emissione definitiva	F. Farini	Maggi 2021	F. Farini	Maggi 2021	S. Lo Presti	Maggi 2021	S. Miccari April 2022
B	Emissione a seguito convenati Validation RFI	F. Farini	Aprile 2022	F. Farini	Aprile 2022	S. Lo Presti	Aprile 2022	