

DIAGRAMMA DI VISUALE LIBERA E DI VELOCITA'
X= 1:1000/ Y= 1:1000
STP VIA IMPERIALE CAMURANA

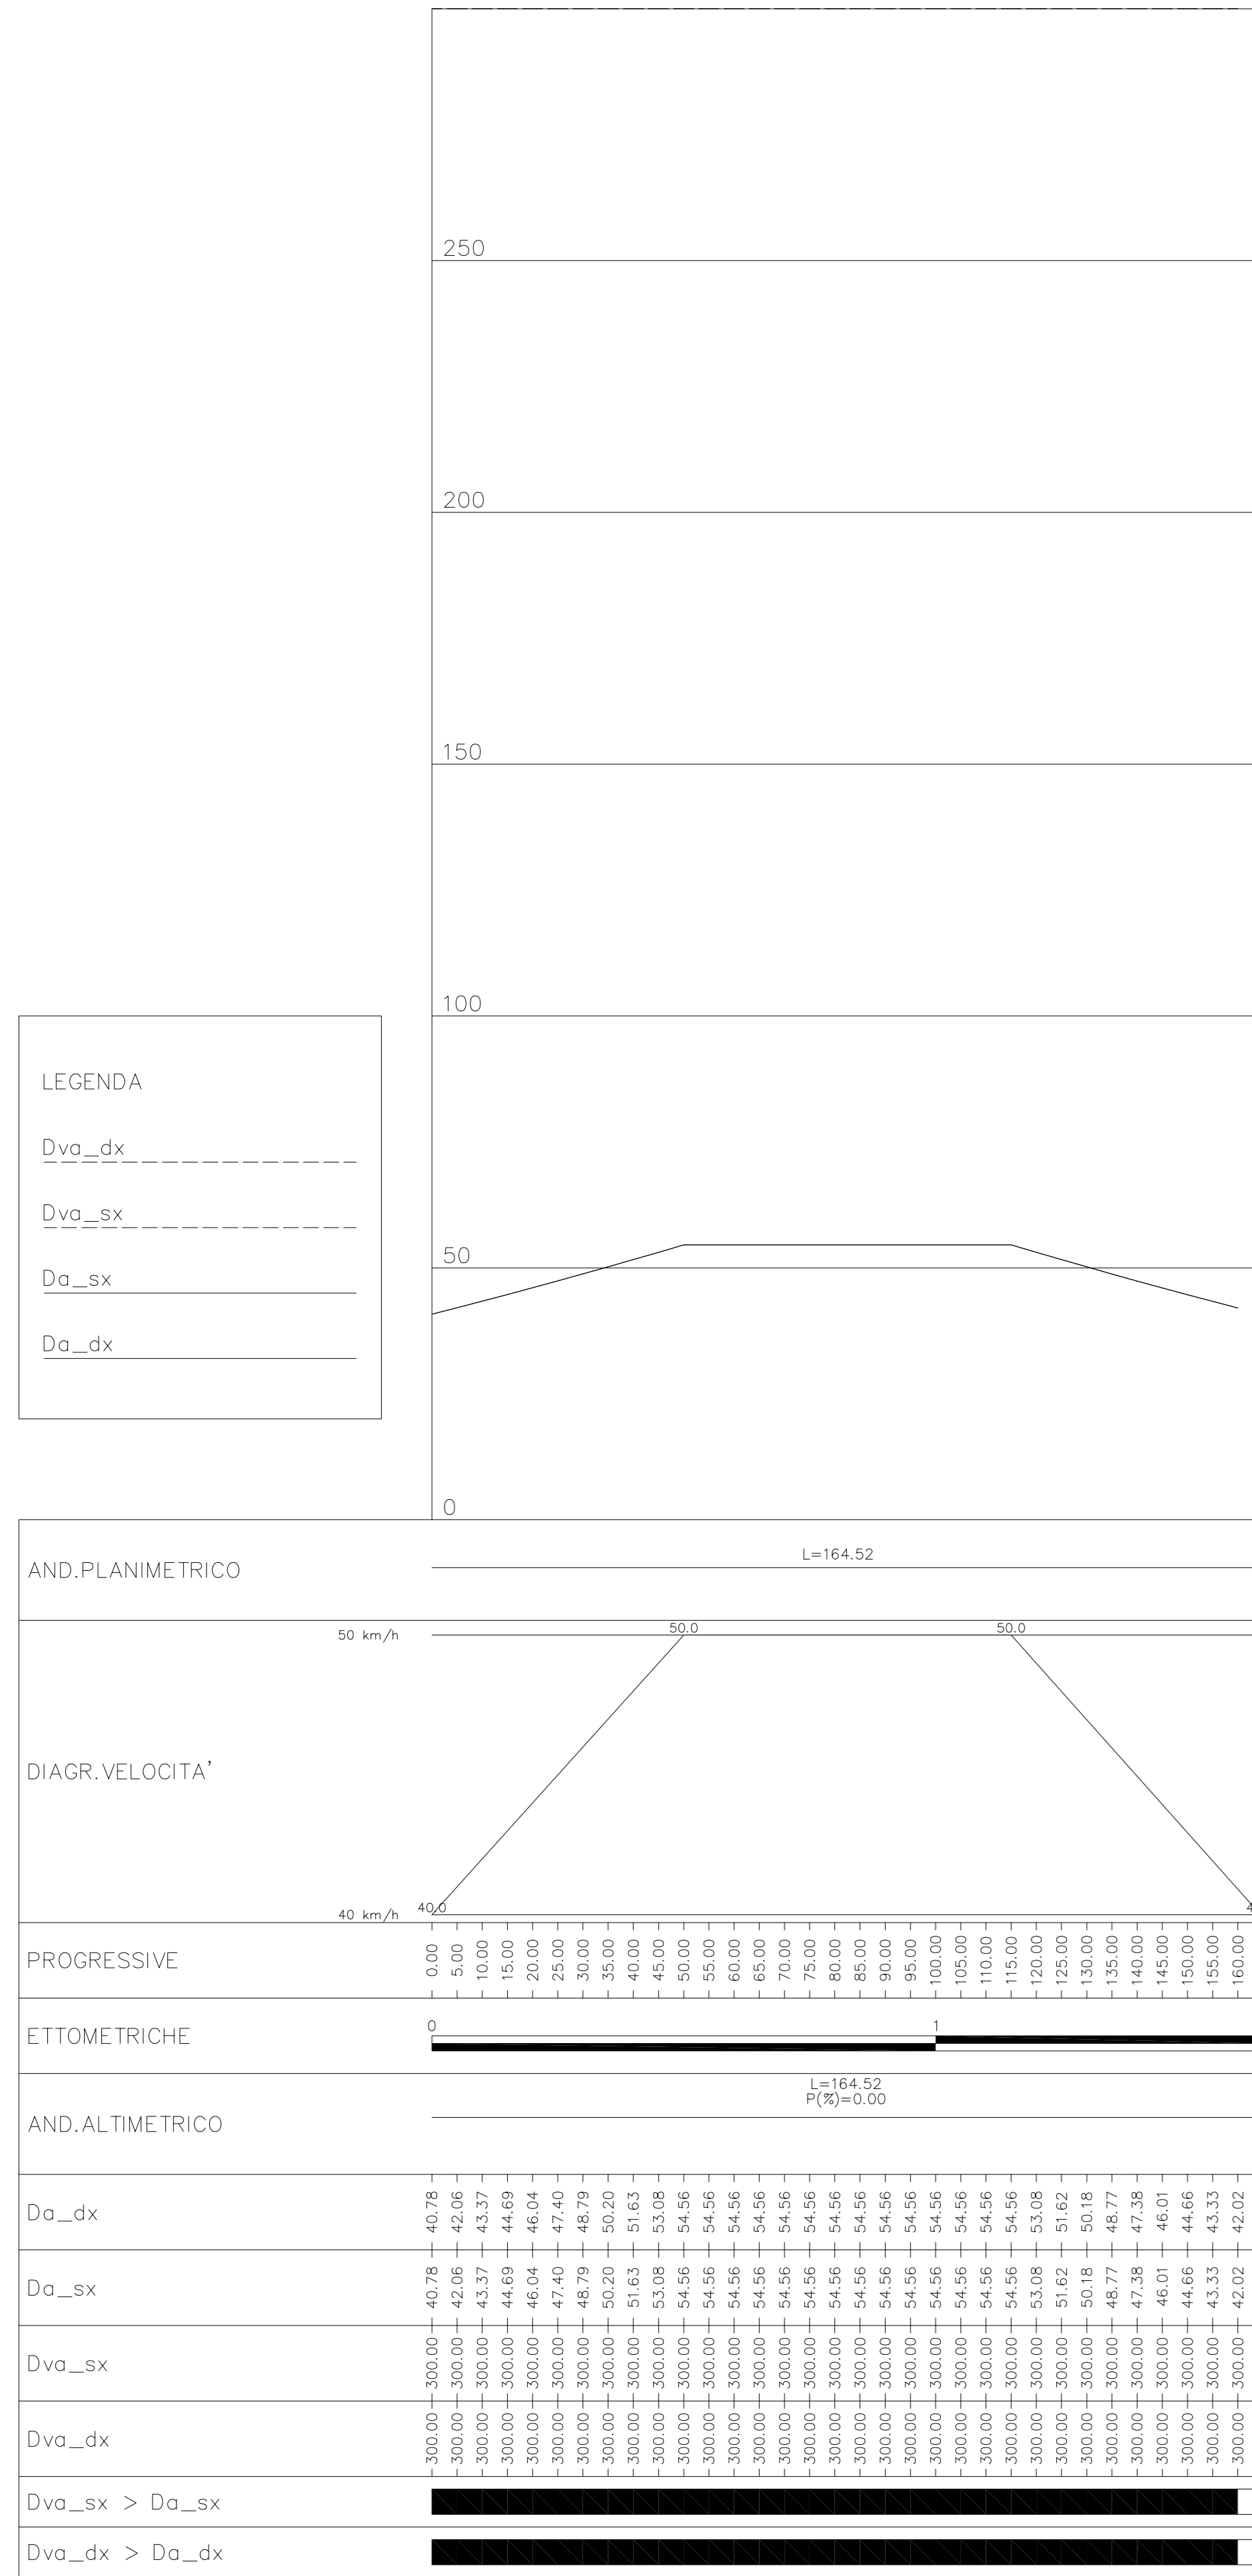


DIAGRAMMA DI VISUALE LIBERA E DI VELOCITA'
X= 1:1000/ Y= 1:1000
RAMO B


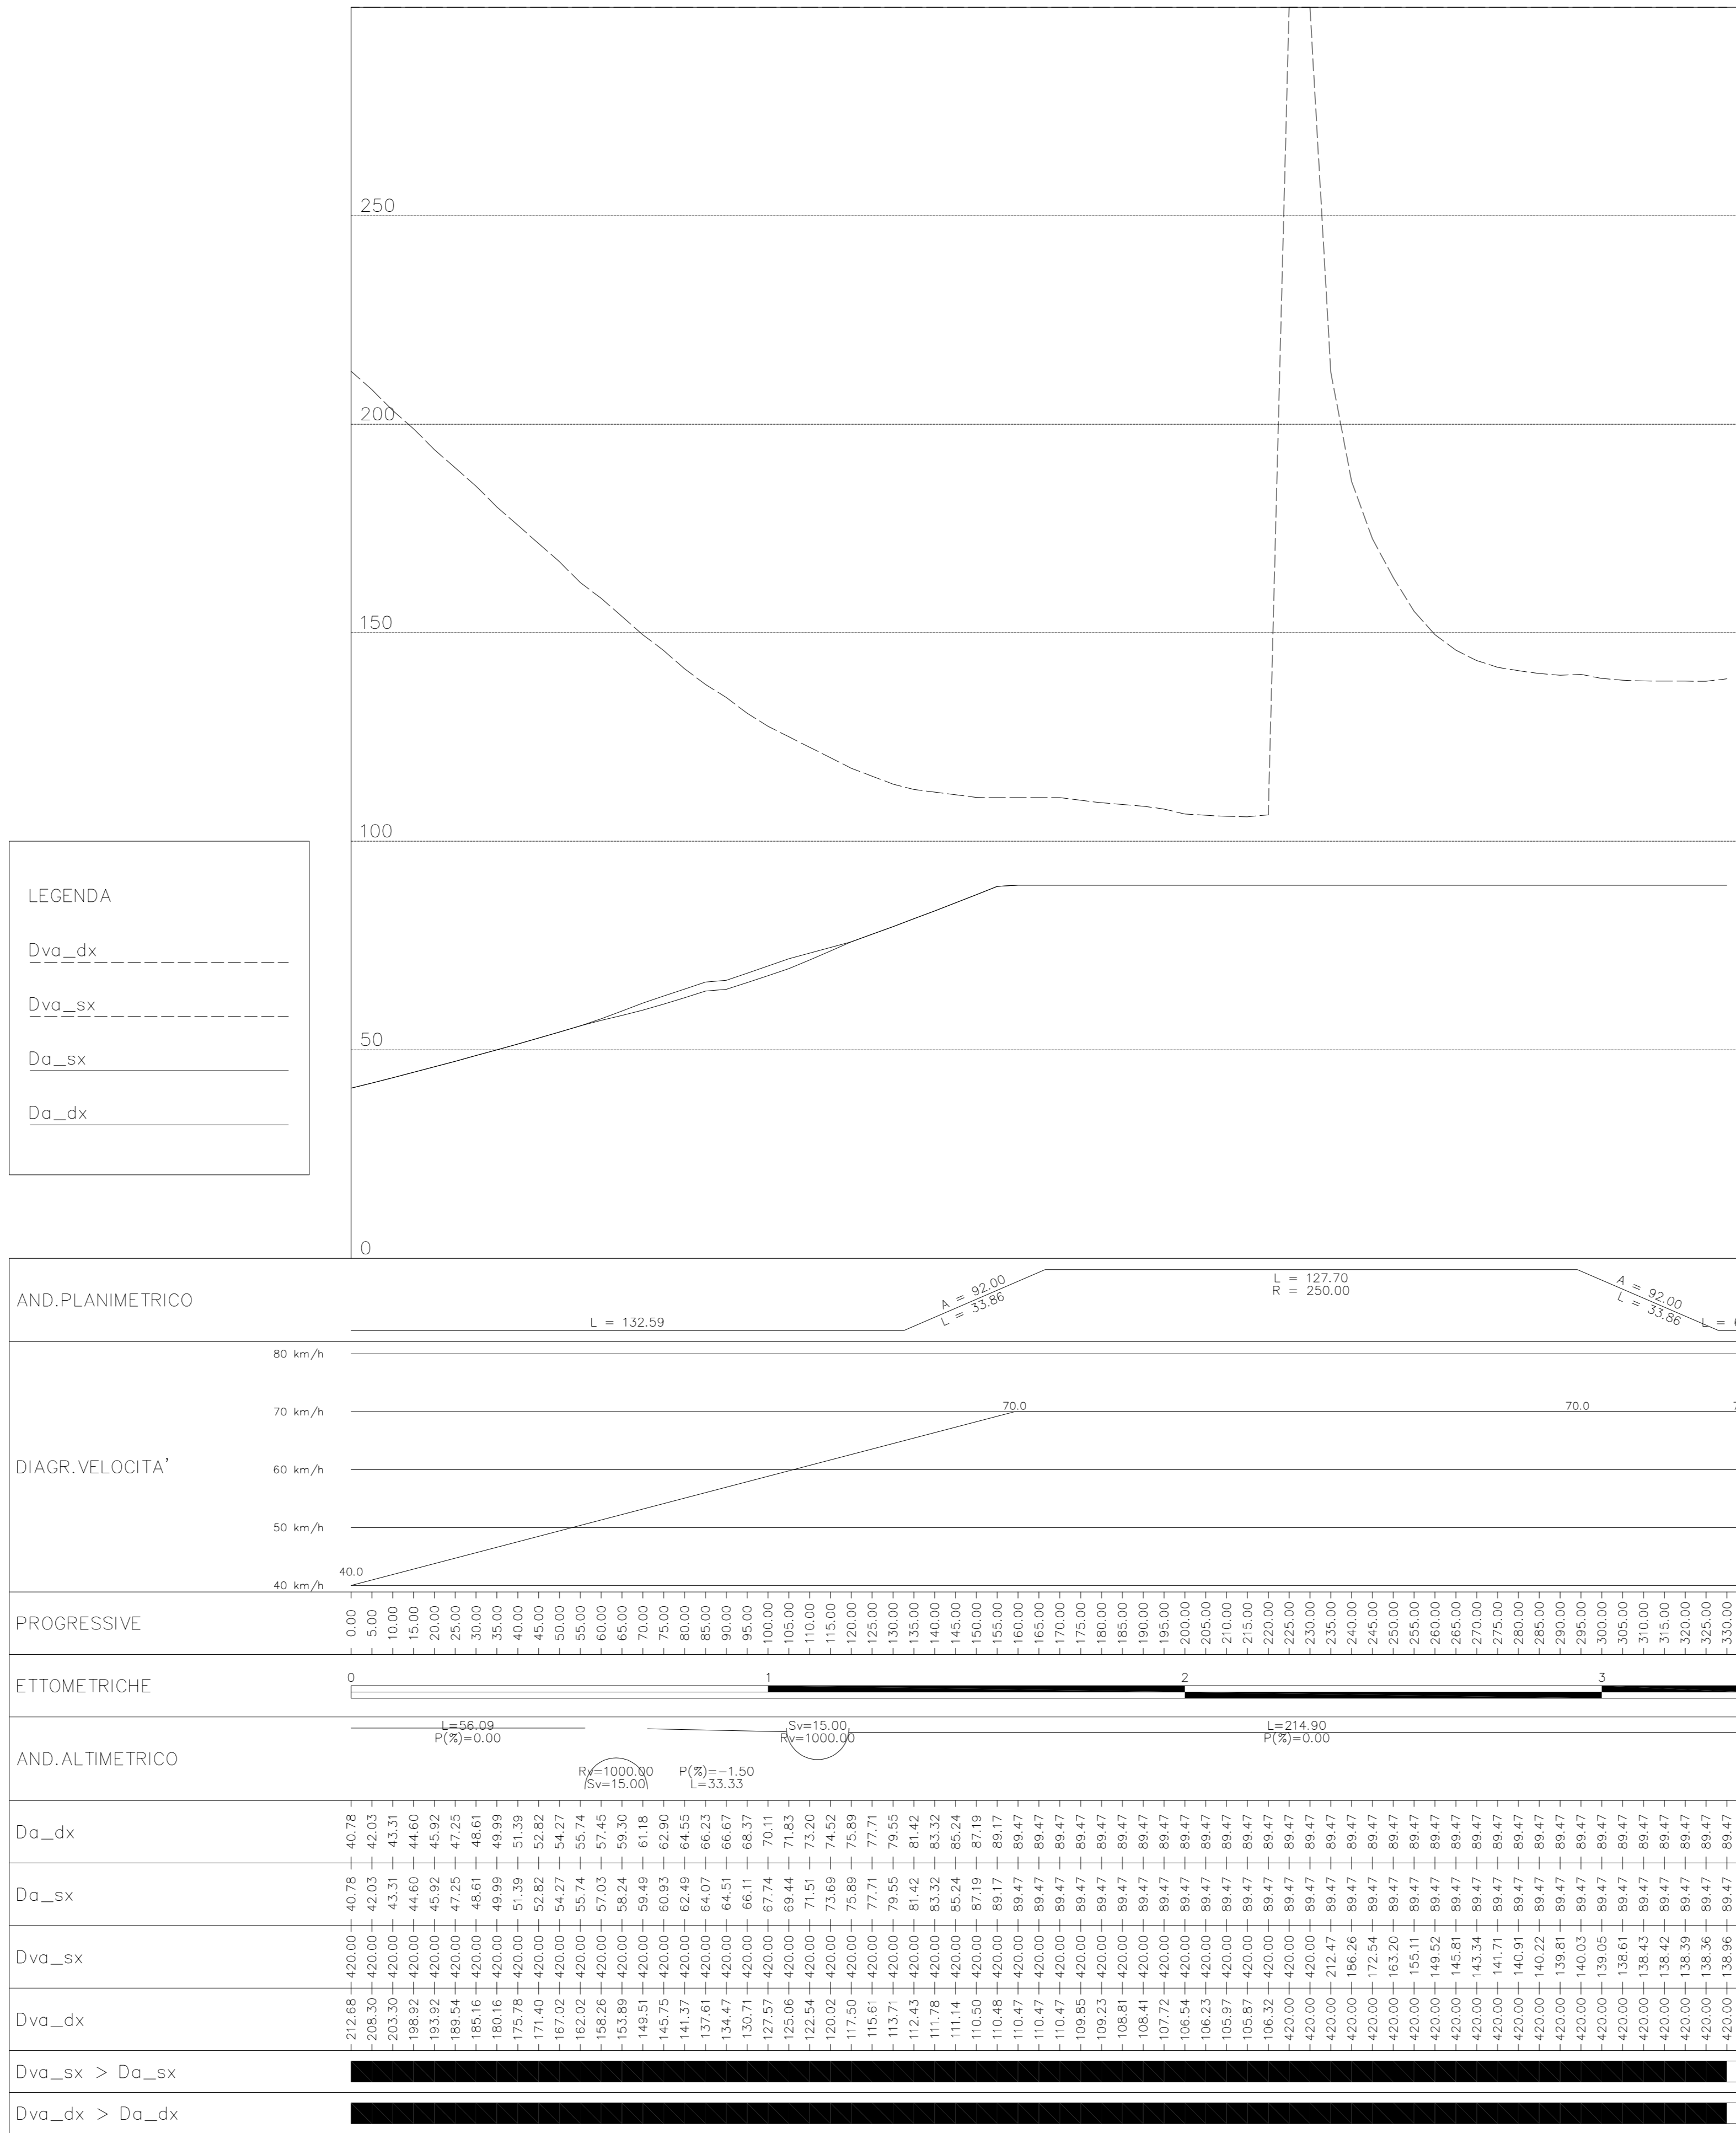


DIAGRAMMA DI VISUALE LIBERA E DI VELOCITA'
X= 1:1000/ Y= 1:1000
RAMO A

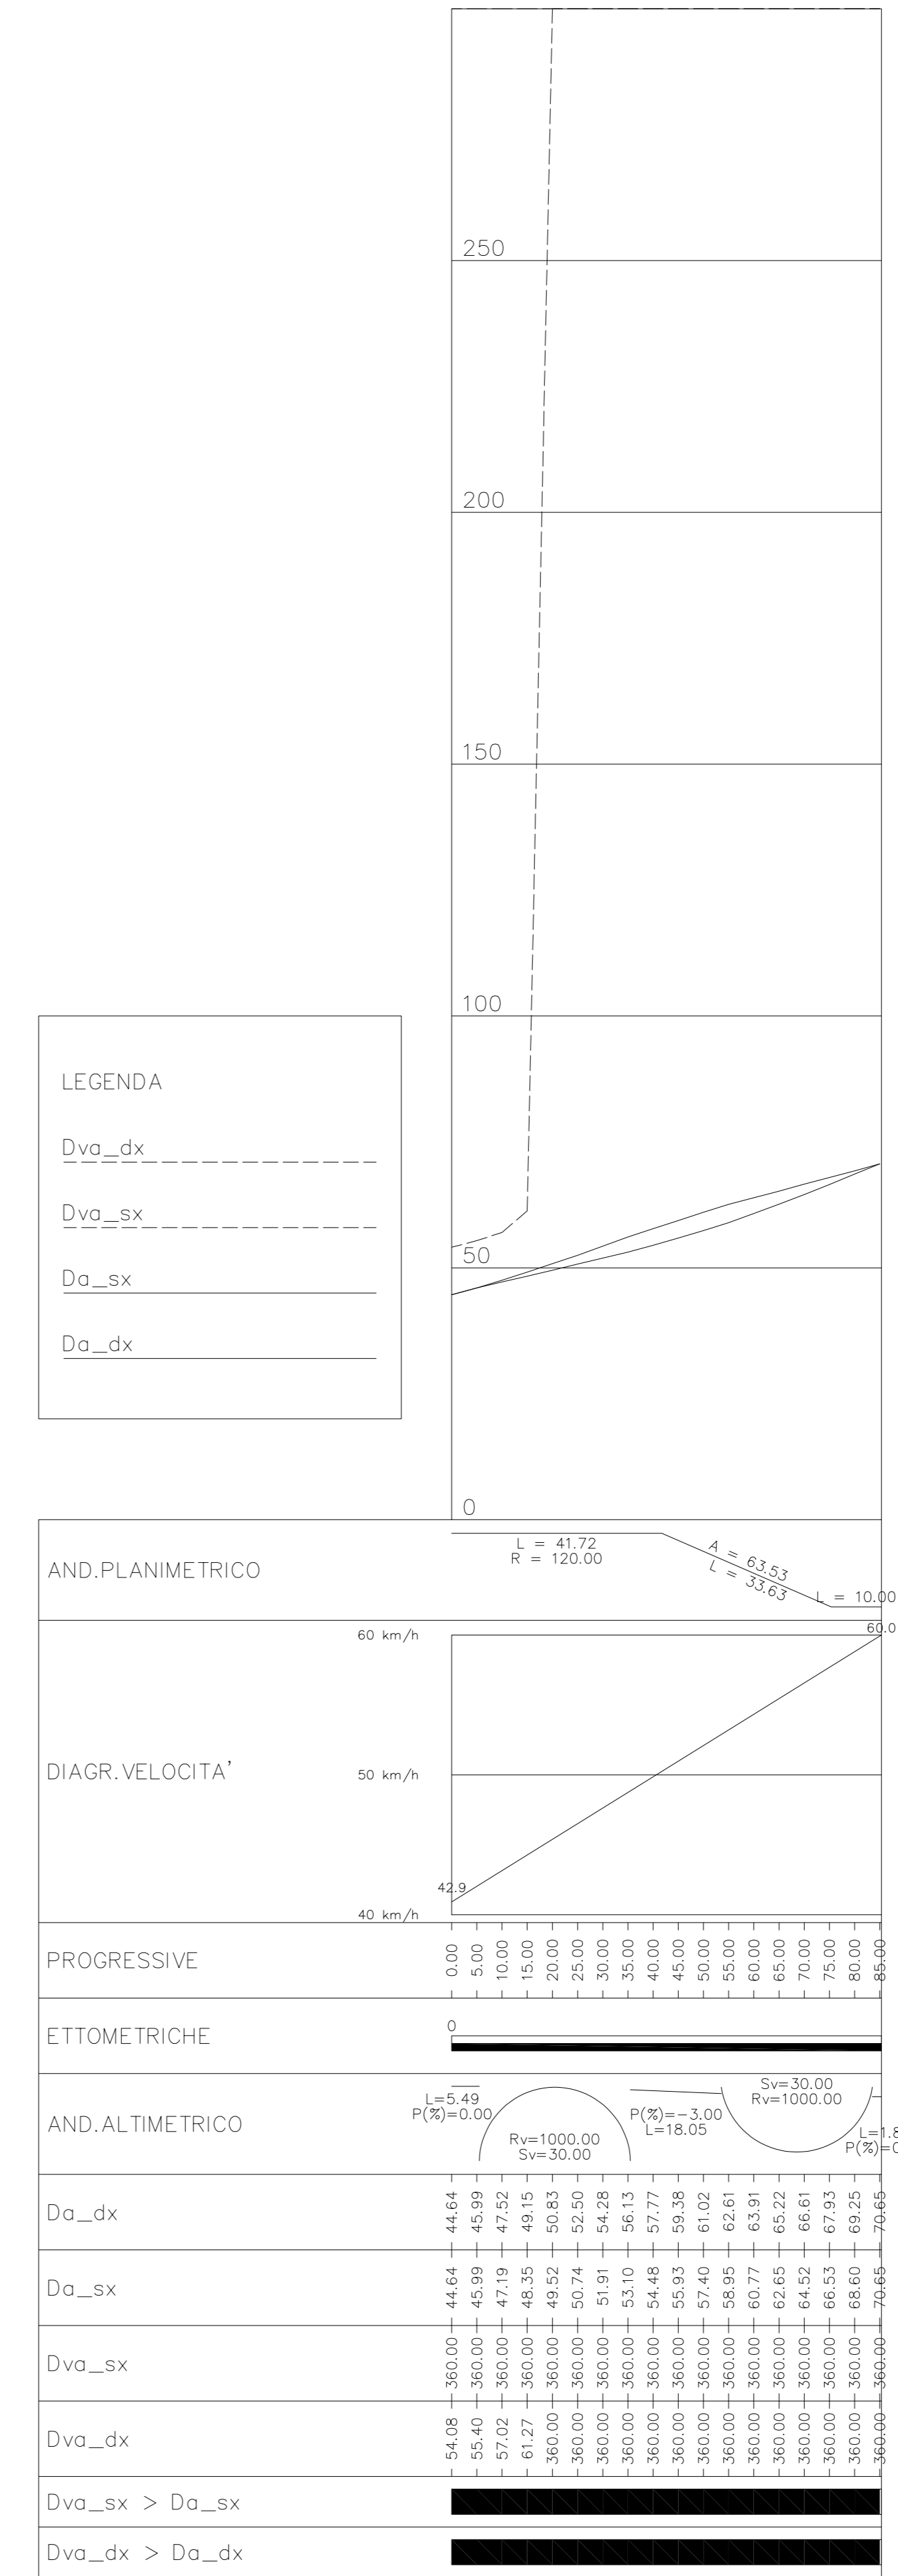

LEGENDA
_ORIF = QUOTA DI RIFERIMENTO

LEGENDA
PROG = Progressiva
Q = Quota Vertice
R = Raggio
T1 = Tangente precedente
T2 = Tangente successiva
P1 = Pendenza precedente
P2 = Pendenza successiva
SV = Sviluppo curva
BS = Freccia

ELABORATI DI RIFERIMENTO
PD_0_000_0000_0_GE_KT_01 - ELENCO NORMATIVE DI RIFERIMENTO
PD_0_000_0000_0_GE_KT_02 - VITA UTILE E CLASSI D'USO DELLE OPERE
PD_0_V00_0ST00_0_CM_ST_03 - SEZIONI TIPO - VIABILITA' CATEGORIA C2, Tavola 12
PD_0_V00_0ST00_0_CM_ST_04 - SEZIONI TIPO - VIABILITA' CATEGORIA C2, Tavola 22

CARATTERISTICHE DEI MATERIALI
PER CARATTERISTICHE DEI MATERIALI VEDERE ELABORATO:
PD_0_000_0000_0_GE_TB_01 - TABELLA MATERIALI E CLASSI DI ESPOSIZIONE CALCESTRUZZO

NOTE
TUTTE LE MISURE SONO ESPRESSE IN METRI
TUTTE LE QUOTE ALTIMETRICHE SONO ESPRESSE IN METRI s.l.m.
TUTTI GLI ANGOLI SONO ESPRESI IN GRADI SESSADECIMALI

IL CONCESSIONARIO
ARC AUTOSTRADA REGIONALE CISPADANA

IL CONCESSIONARIO
Autosole Regionale Casadei S.p.A. L. PRESCITTI GIOVANNI PIRELLI

IL CONCESSIONARIO
Autosole Regionale Casadei S.p.A. L. PRESCITTI GIOVANNI PIRELLI

IL CONCESSIONARIO
Autosole Regionale Casadei S.p.A. L. PRESCITTI GIOVANNI PIRELLI

AUTOSTRADA REGIONALE CISPADANA
DAL CASELLO DI REGGIOLO-ROLO SULLA A22 AL CASELLO DI FERRARA SUD SULLA A13
CODICE C.U.P. E81808000600009

PROGETTO DEFINITIVO

ASSE AUTOSTRADALE (COMPRESIVO DEGLI INTERVENTI LOCALI DI COLLEGAMENTO VIARIO AL SISTEMA AUTOSTRADALE)

PROGETTAZIONE STRADALE
VIABILITA' INTERFERITA
V44 - SOTTOVIA VIA IMPERIALE CAMURANA
PROFILO LONGITUDINALE E DIAGRAMMA DI VISUALE LIBERA E DI VELOCITA' TAV/2/2

IL PROGETTISTA
PIACENTINI INGEGNERI S.r.l.
Ing. Luca Piacentini
Albo Ing. Bologna n° 4152

RESPONSABILE INTEGRAZIONE PRESTAZIONI SPECIALISTICHE
Ing. Emilio Salsi
Albo Ing. Reggio Emilia n° 945

IL CONCESSIONARIO
Autosole Regionale Casadei S.p.A. L. PRESCITTI GIOVANNI PIRELLI

G									
F									
E									
D									
C									
B									
A	17.04.2012	Emissione		Manfredini	Piacentini	Salsi			
REV.	DATA	DESCRIZIONE	REDAZIONE	CONTROLLI	APPROVAZIONE				
IDENTIFICAZIONE ELABORATO									
VAR. PROG.	FILE	DATA	DATA	DATA	DATA	DATA	DATA	DATA	DATA
2	0	3	7	0	1	4	4	0	2
MAGGIO 2012									
1:1000/1:100									