

# AUTORITÀ PORTUALE DI VENEZIA

DIREZIONE TECNICA

## TERMINAL AUTOSTRADE DEL MARE PIATTAFORMA LOGISTICA FUSINA INFRASTRUTTURE PORTUALI PER IL TERMINAL CABOTAGGIO IN AREA EX ALUMIX A FUSINA



PROGETTO DEFINITIVO

**VENICE RO-PORT MOS**  
CONCESSIONARIO: VENICE NEW PORT S.C.p.A.

AMMINISTRATORE DELEGATO:  
Piergiorgio Baita

DIRETTORE TECNICO:  
dott. ing. S. Pastore

STATO DI FATTO - RILIEVI TOPOGRAFICI E SOTTOSERVIZI

CODICE PROGETTO  
90112.000

CODICE ELABORATO  
20 06 XX ÷ 20 09 XX

PROGETTAZIONE:

**NUOVA FUSINA**  
**INGEGNERIA** dott. ing. G. Zanovello

DIRETTORE TECNICO E RESPONSABILE  
DEL PROCEDIMENTO DI A.P.V.

dott. ing. N. Torricella



REFERENTE PER APV

dott. E. Zanotto

rev	data	descrizione	redatto	controllato	approvato
0	GIU. 2011	EMISSIONE	M. Rigolin	G. Cassaro	C. G. Amoroso



KEY-PLAN

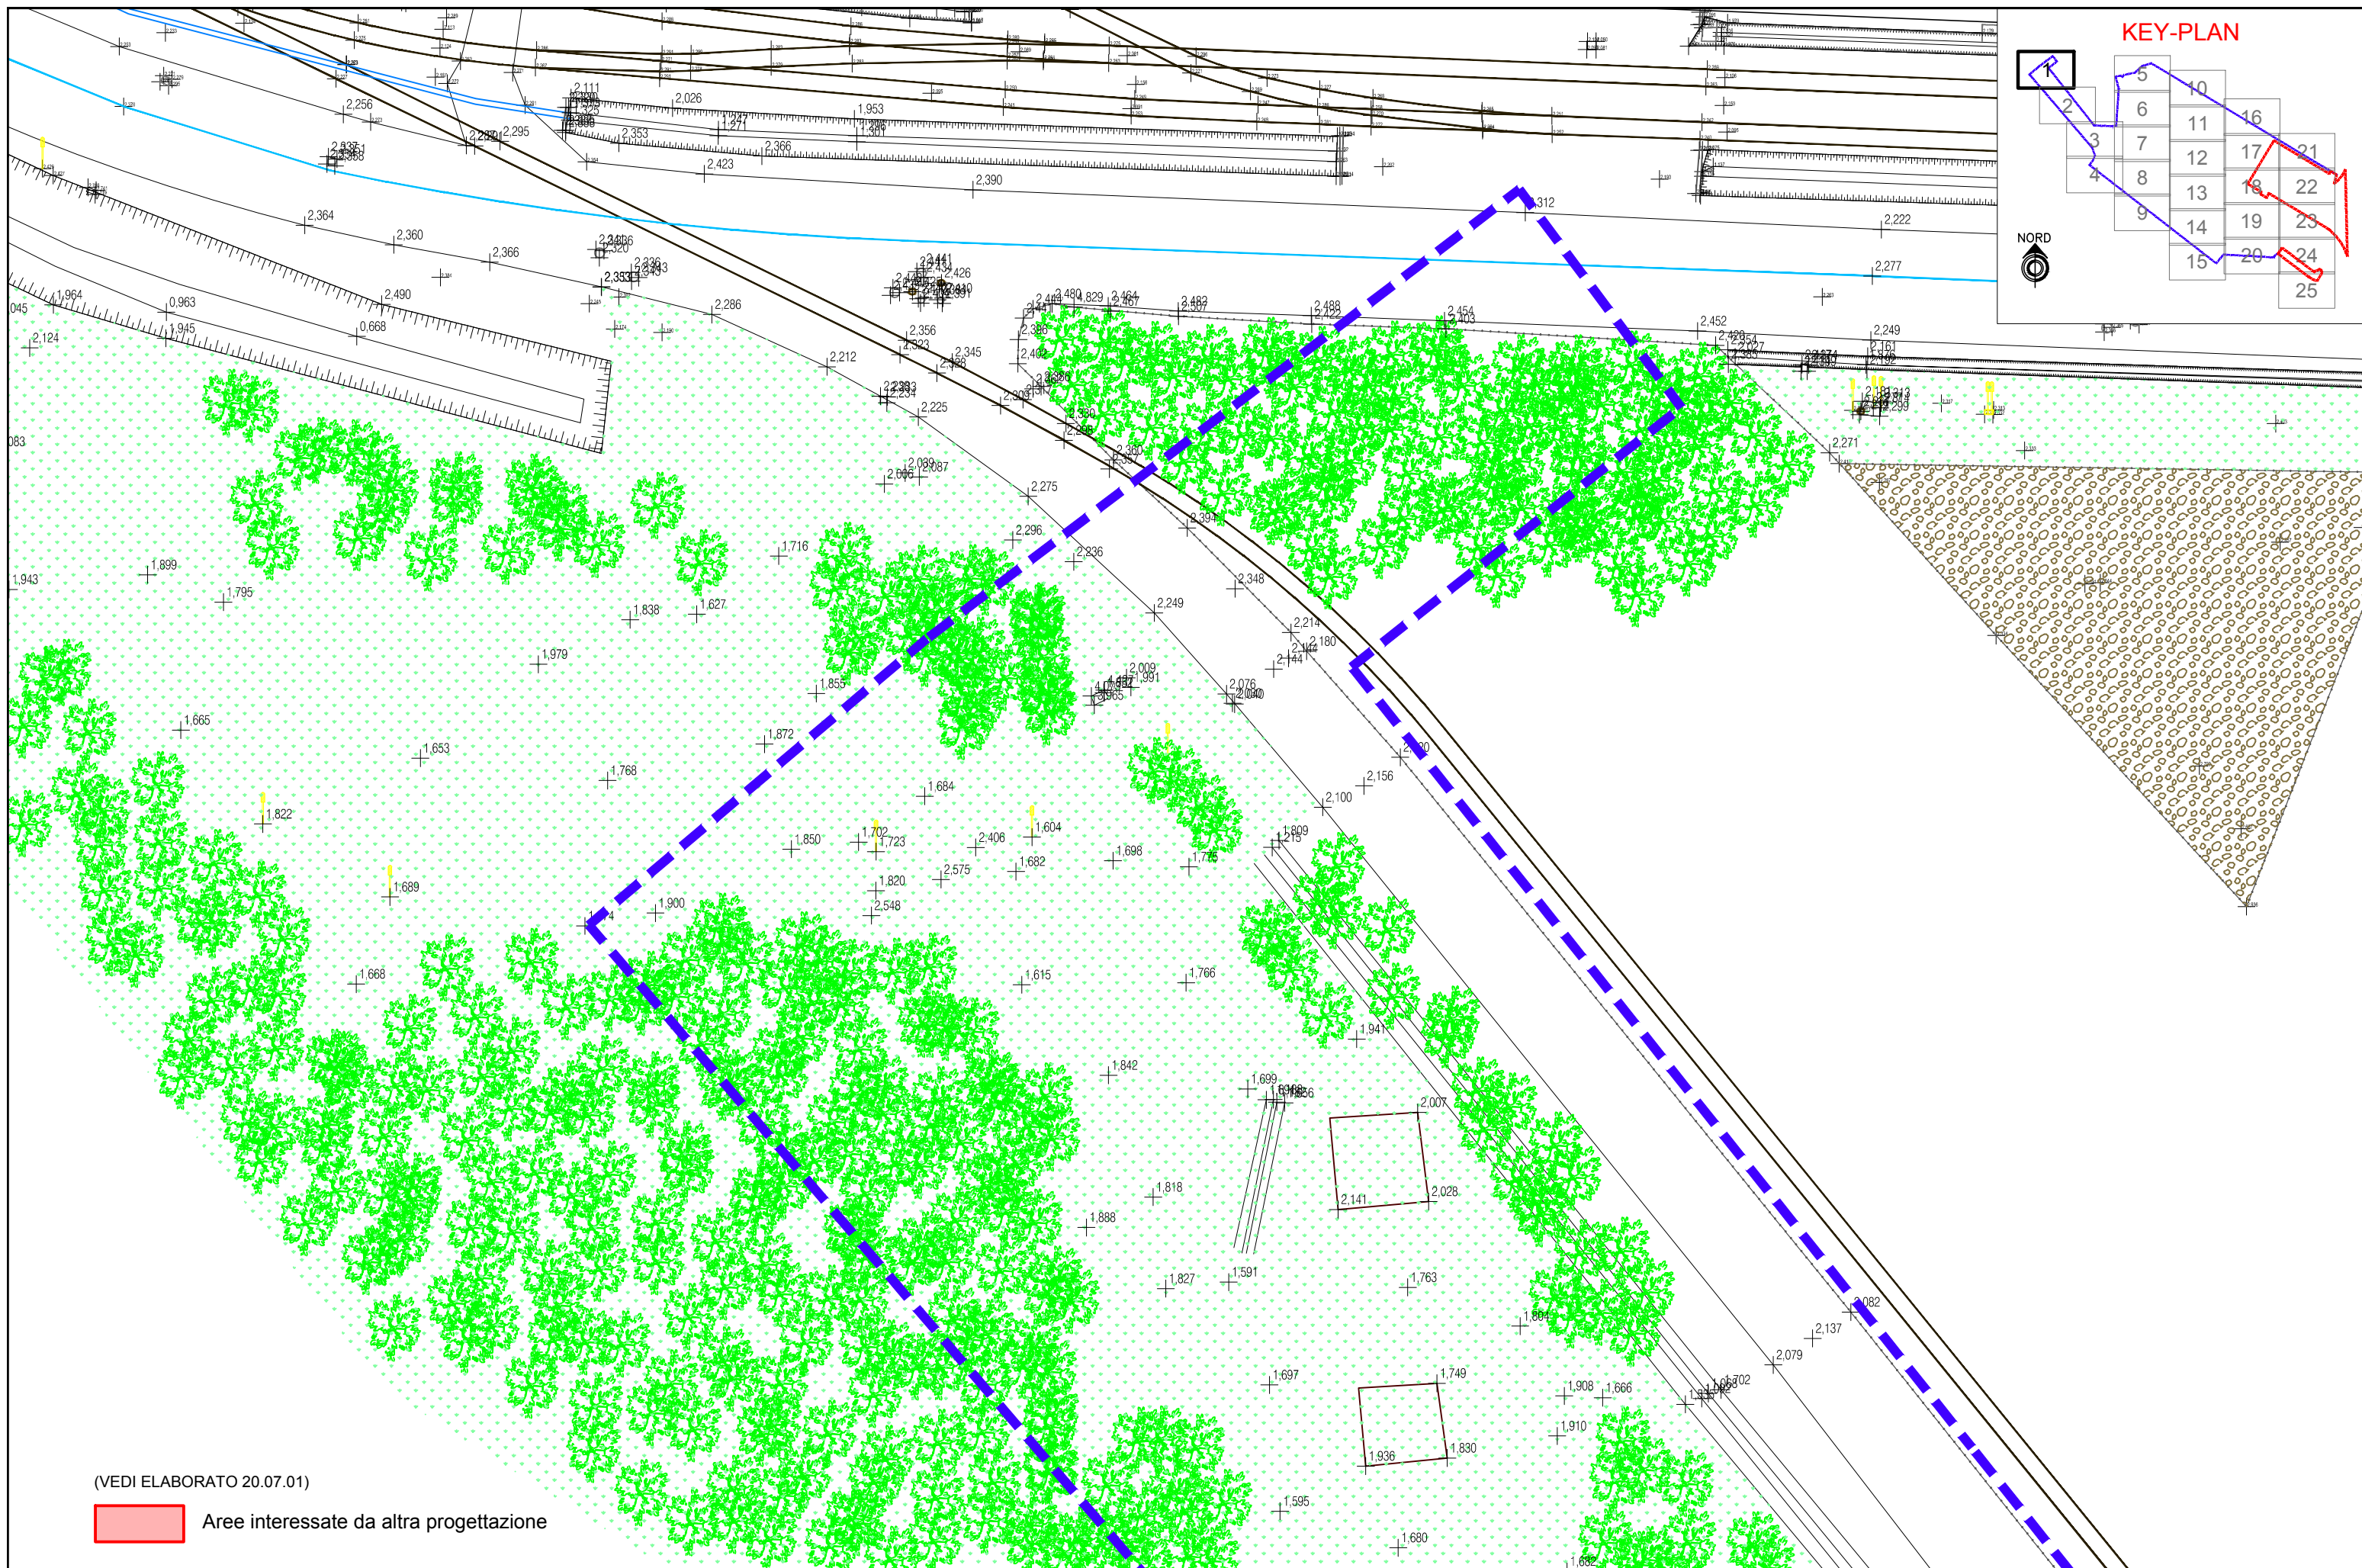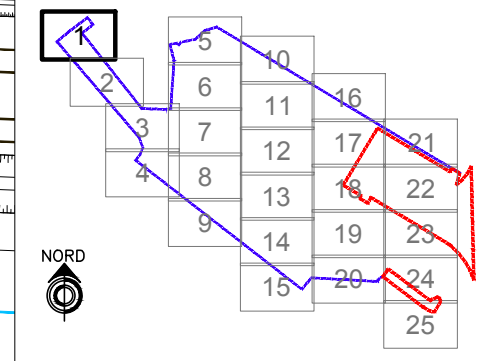

(VEDI ELABORATO 20.07.01)

Aree interessate da altra progettazione

PROPONENTI:  
**VENICE RO-PORT MOS**

GRUPPO DI PROGETTAZIONE:  
**NUOVA FUSINA**  
**INGEGNERIA**

**PIATTAFORMA LOGISTICA FUSINA**  
**PROJECT FINANCING**

**AUTORITA' PORTUALE DI VENEZIA**

**QUADRO 1**  
**Dettaglio rilievo planoaltimetrico**

**TAV. 20.08.01**  
Scala 1:500