



AUTORITÀ PORTUALE DI VENEZIA

DIREZIONE TECNICA

TERMINAL AUTOSTRADALE DEL MARE PIATTAFORMA LOGISTICA FUSINA INFRASTRUTTURE PORTUALI PER IL TERMINAL CABOTTAGGIO IN AREA EX ALUMIX A FUSINA



PROGETTO DEFINITIVO

VENICE RO-PORT MOS
CONCESSIONARIO: VENICE NEW PORT S.C.p.A.

AMMINISTRATORE DELEGATO:
Piergiorgio Baita

DIRETTORE TECNICO:
dott. ing. S. Pastore

STATO DI FATTO - RILIEVI TOPOGRAFICI E SOTTOSERVIZI

CODICE PROGETTO
90112.000

CODICE ELABORATO
20 06 XX ÷ 20 09 XX

PROGETTAZIONE:

NUOVA FUSINA
INGEGNERIA dott. ing. G. Zanovello

DIRETTORE TECNICO E RESPONSABILE
DEL PROCEDIMENTO DI A.P.V.



dott. ing. N. Torricella

REFERENTE PER APV

dott. E. Zanotto

rev	data	descrizione	redatto	controllato	approvato
0	GIU. 2011	EMISSIONE	M. Rigolin	G. Cassaro	C. G. Amoroso

KEY-PLAN

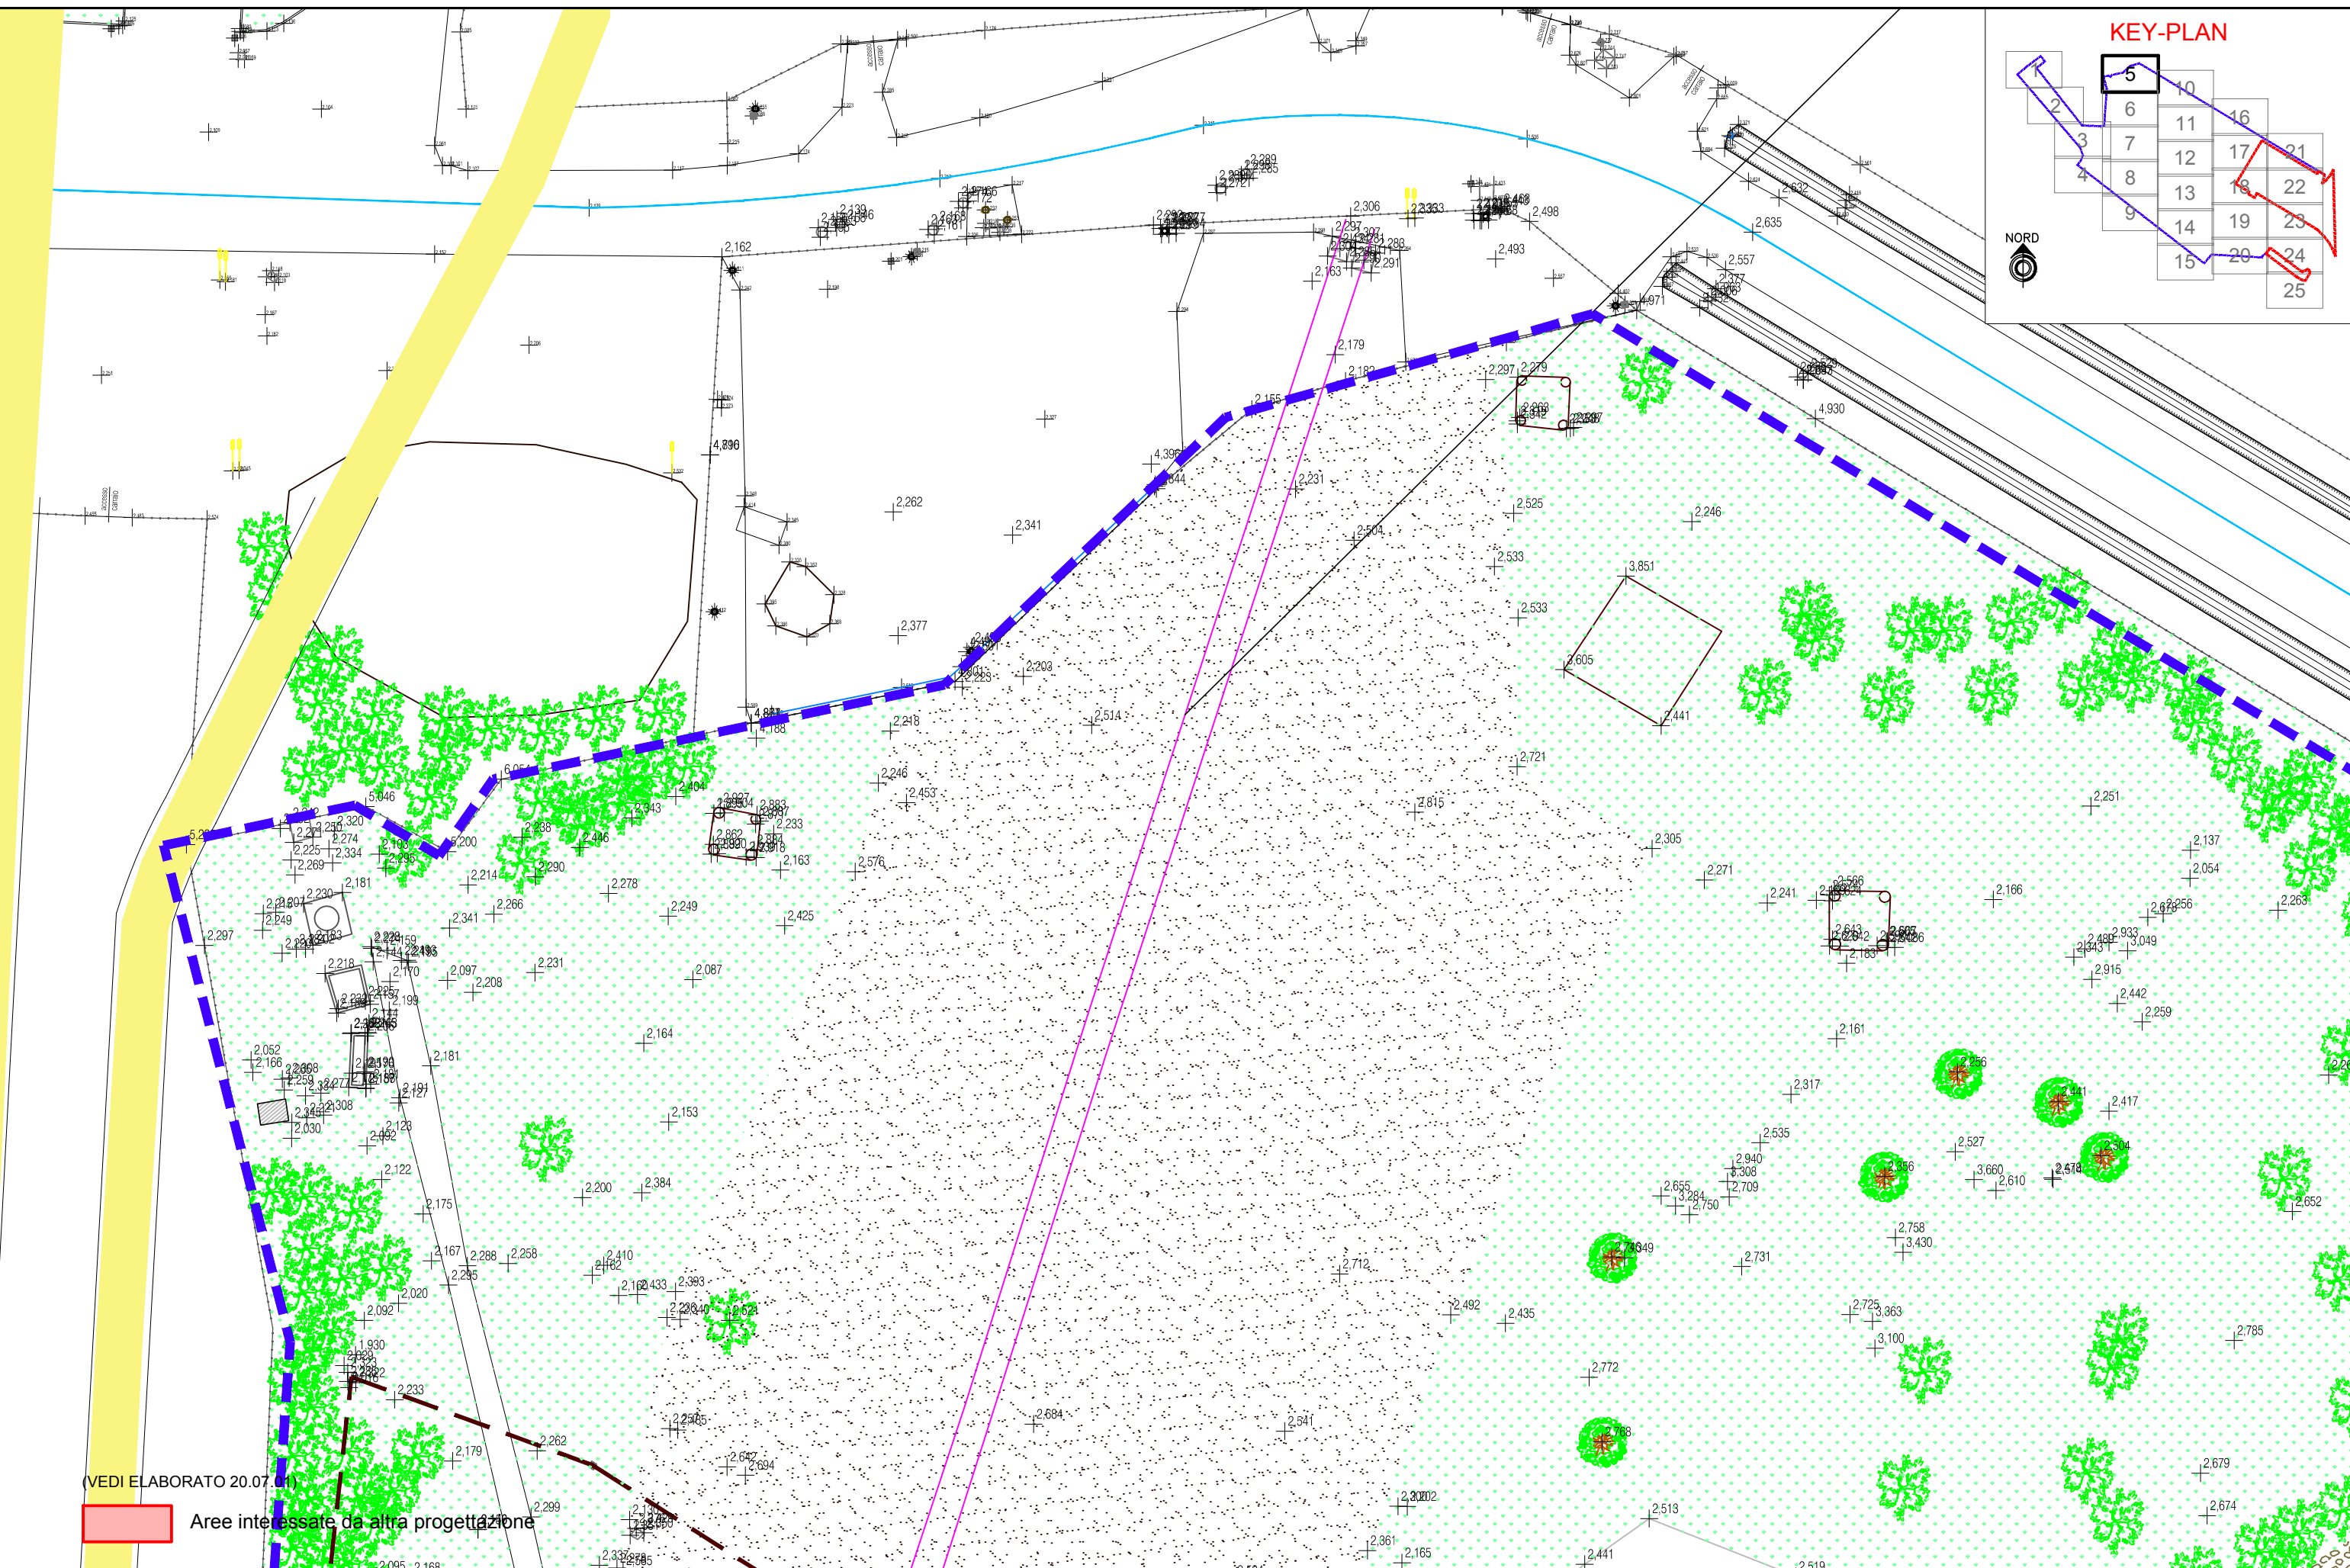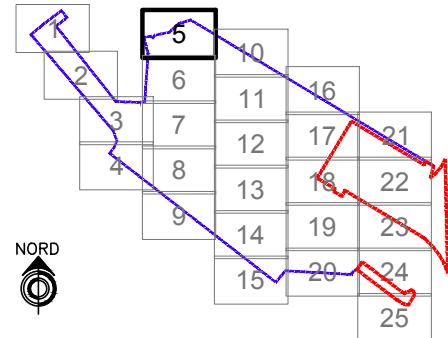

VEDI ELABORATO 20.07.01

Aree interessate da altra progettazione

PROPONENTI:
VENICE RO-PORT MOS

GRUPPO DI PROGETTAZIONE:
**NUOVA FUSINA
 INGEGNERIA**

**PIATTAFORMA LOGISTICA FUSINA
 PROJECT FINANCING**

**AUTORITA'
 PORTUALE
 DI VENEZIA**

**QUADRO 5
 Dettaglio rilievo planoaltimetrico**

TAV. 20.08.05
 Scala 1:500