

AUTORITÀ PORTUALE
DI VENEZIA
DIREZIONE TECNICA

TERMINAL AUTOSTRADALE DEL MARE
PIATTAFORMA LOGISTICA FUSINA
INFRASTRUTTURE PORTUALI PER IL TERMINAL CABOTAGGIO
IN AREA EX ALUMIX A FUSINA



PROGETTO DEFINITIVO



AMMINISTRATORE DELEGATO:
Piergiorgio Baita

DIRETTORE TECNICO:
dott. ing. S. Pastore


STATO DI FATTO - RILIEVI TOPOGRAFICI E SOTTOSERVIZI

CODICE PROGETTO	CODICE ELABORATO
90112.000	20 06 XX ÷ 20 09 XX

PROGETTAZIONE:
NUOVA FUSINA
INGEGNERIA dott. ing. G. Zanovello

DIRETTORE TECNICO E RESPONSABILE
DEL PROCEDIMENTO DI A.P.V.
dott. ing. N. Torricella
REFERENTE PER APV
dott. E. Zanotto

rev	data	descrizione	redatto	controllato	approvato
0	GIU. 2011	EMISSIONE	M. Rigolin	G. Cassaro	C. G. Amoroso

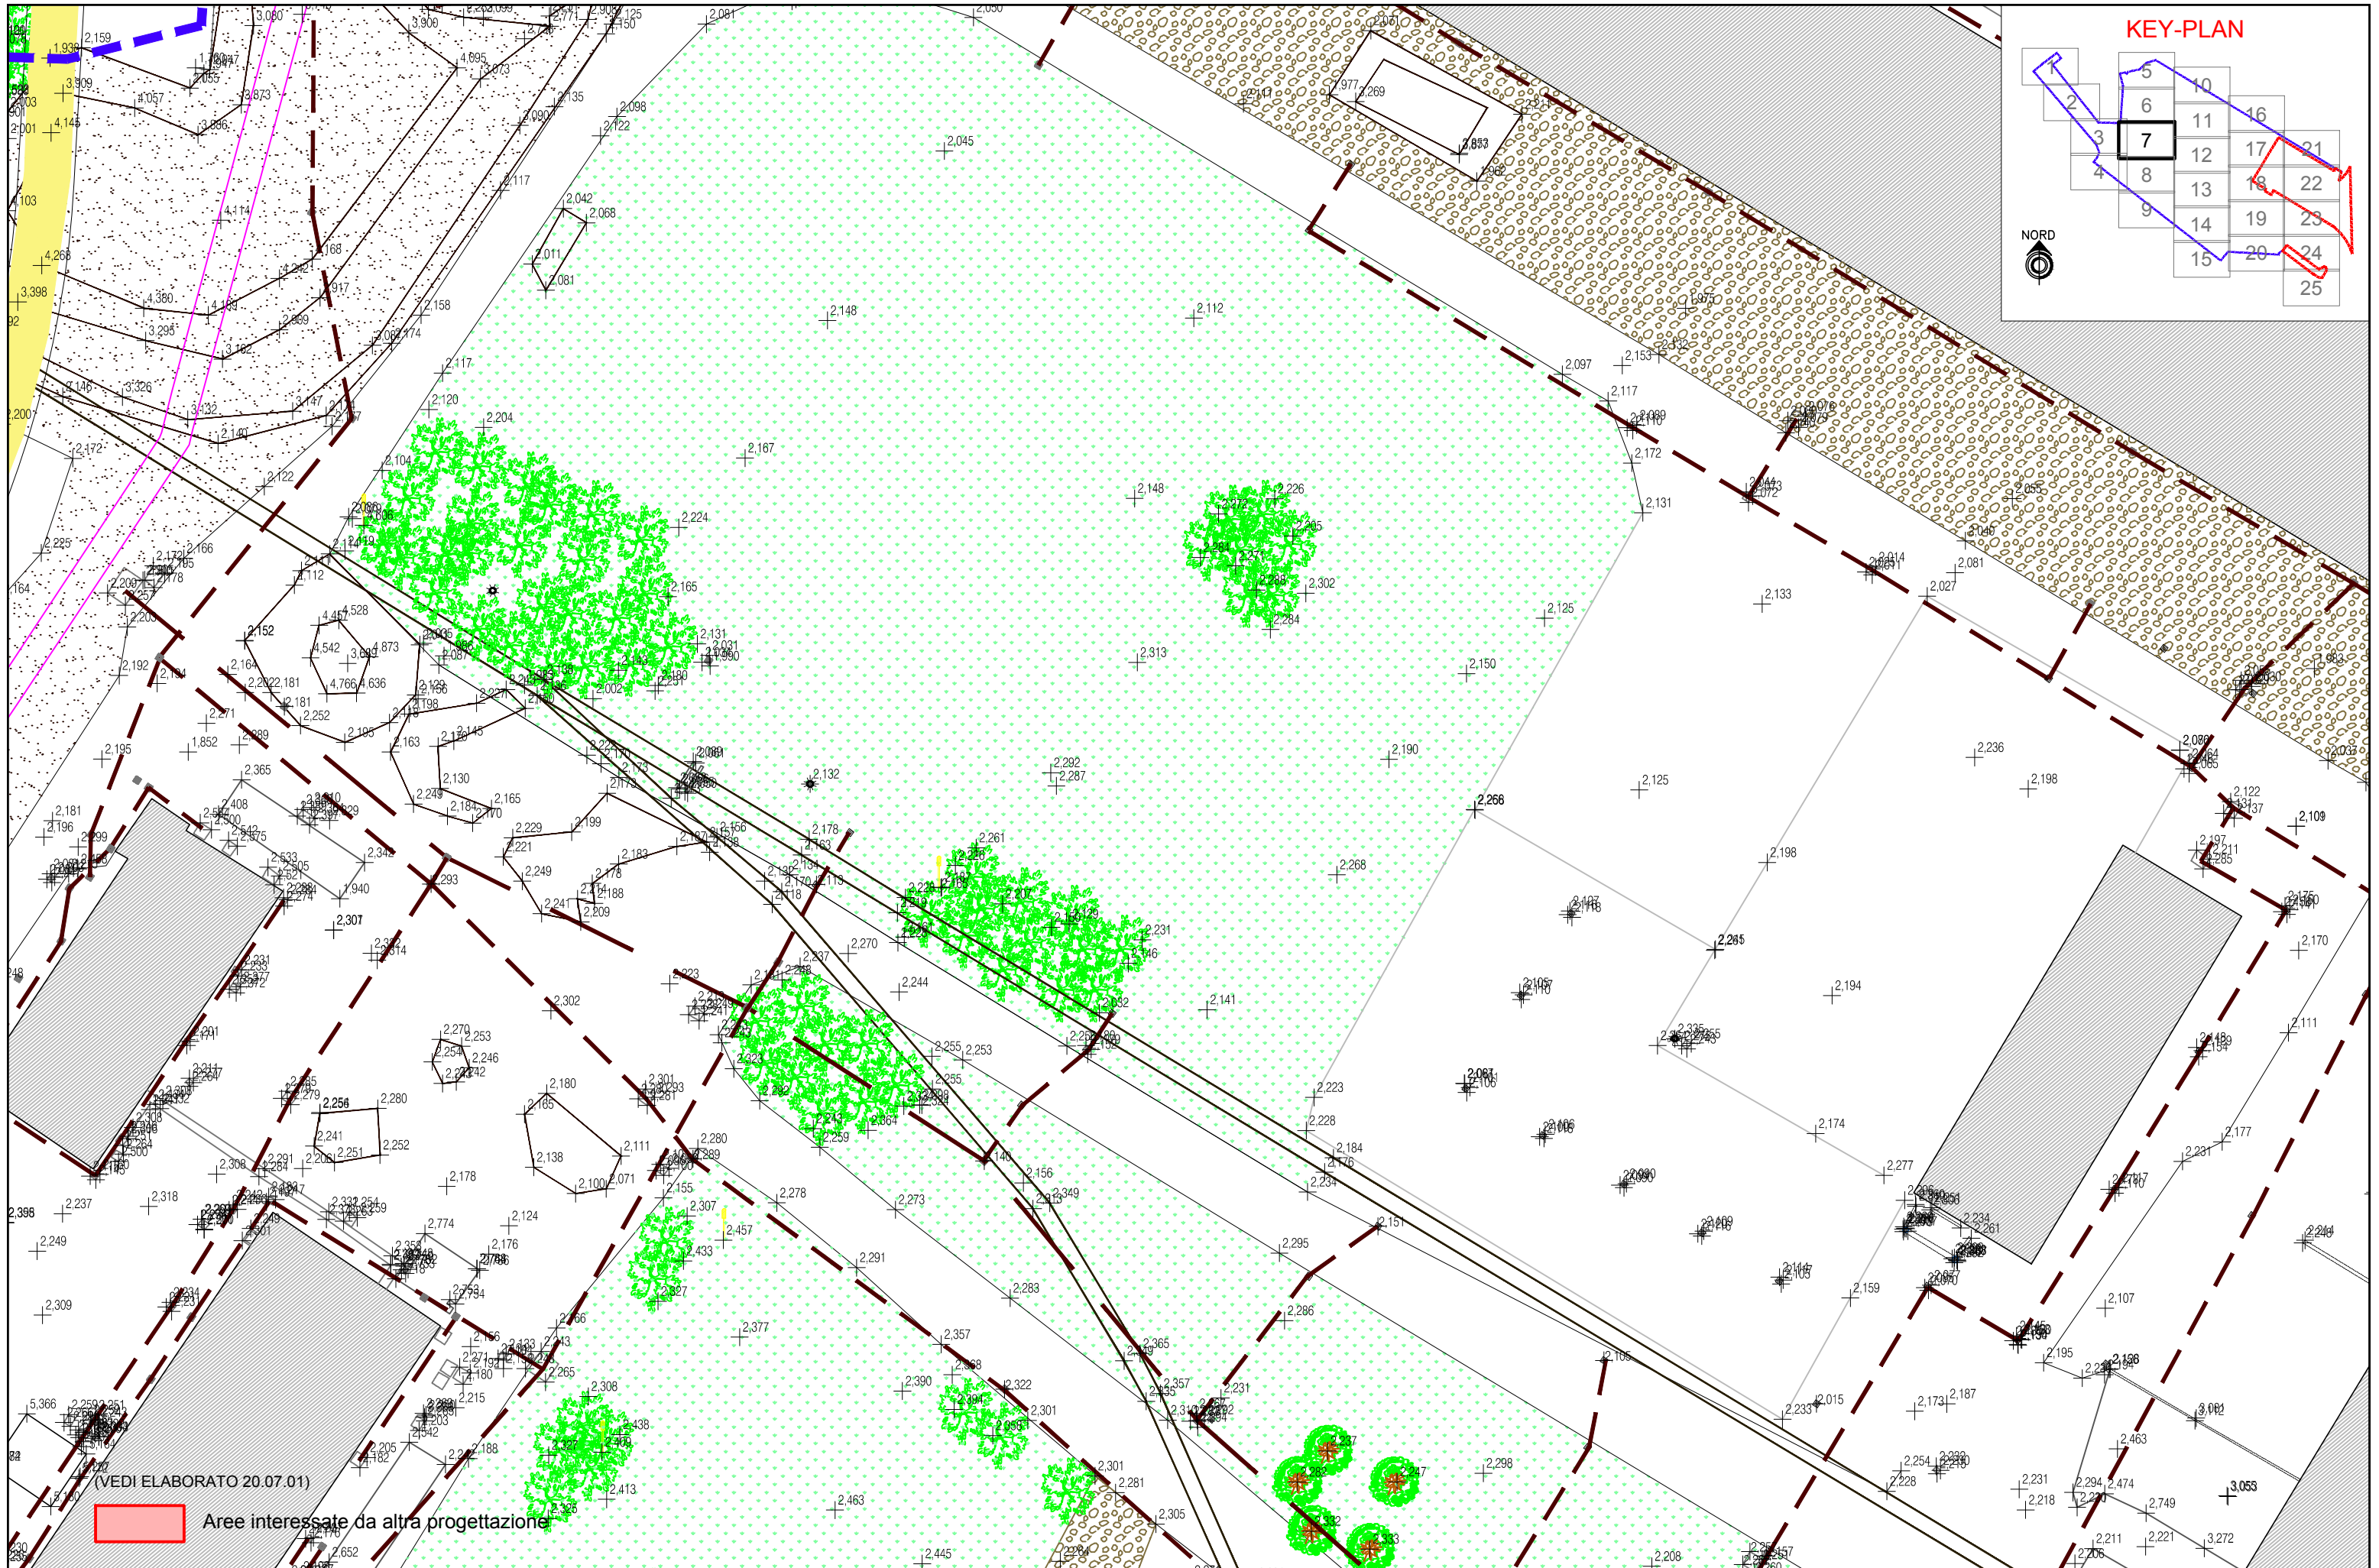

KEY-PLAN

NORD

(VEDI ELABORATO 20.07.01)

Aree interessate da altra progettazione

PROPONENTI:

VENICE RO-PORT MOS

GRUPPO DI PROGETTAZIONE:

NUOVA FUSINA
INGEGNERIA

PIATTAFORMA **L**OGISTICA **F**USINA
PROJECT **F**INANCING

AUTORITA'
PORTUALE
DI **V**ENEZIA

QUADRO 7
Dettaglio rilievo planoaltimetrico

TAV. 20.08.07
Scala 1:500