PROFILO RAMO B

SEZIONE RAMO B –1

PROGRESSIVA 0.00

BASE
C1 2.12 mq.
VEGETALE
D1 1.03 mq.
D2 1.09 mq.
Totale: 2.12 mq.
FONDAZIONE
H1 13.21 mq.
RILEVATO
R1 22.71 mq.
SCAVO FOSSI
SF1 0.53 mq.
SF2 0.51 mq.
SF3 0.51 mq.
Totale: 1.55 mq.
USURA
s1 18.90 ml.
BINDER
b1 19.10 ml.
BONIFICA
bb1 25.39 ml.
INERBIMENTO
i1 5.72 ml.
i2 5.85 ml.
Totale: 11.57 ml.
SCOTICO FOSSI
sf1 2.56 ml.
sf2 2.54 ml.
Totale: 5.10 ml.
SCOTICO RILEVATO
sr1 25.39 ml.

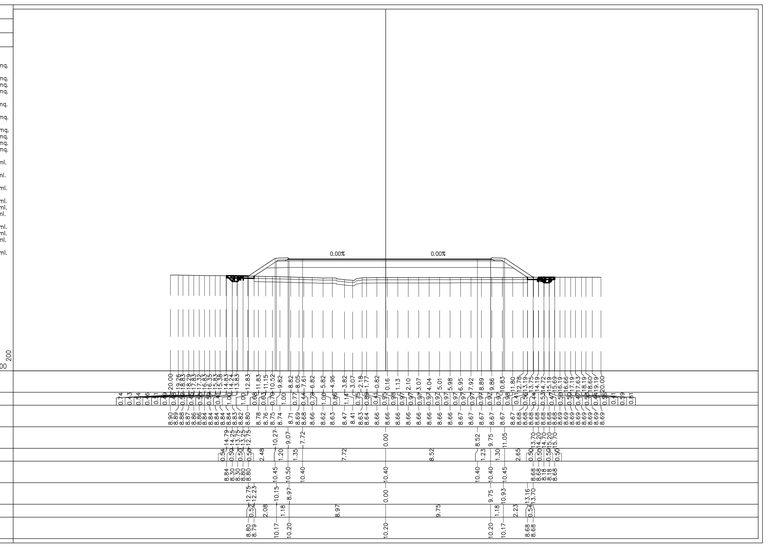

PROFILO RAMO B

SEZIONE RAMO B –4

PROGRESSIVA 75.00

BASE
C1 1.08 mq.
VEGETALE
D1 0.90 mq.
D2 0.93 mq.
Totale: 1.83 mq.
FONDAZIONE
H1 7.70 mq.
RILEVATO
R1 5.82 mq.
SCAVO FOSSI
SF1 0.48 mq.
SF2 0.49 mq.
Totale: 0.97 mq.
USURA
s1 9.68 ml.
BINDER
b1 9.88 ml.
BONIFICA
bb1 14.69 ml.
INERBIMENTO
i1 4.99 ml.
i2 5.09 ml.
Totale: 10.08 ml.
SCOTICO FOSSI
sf1 2.55 ml.
sf2 2.54 ml.
Totale: 5.09 ml.
SCOTICO RILEVATO
sr1 14.69 ml.

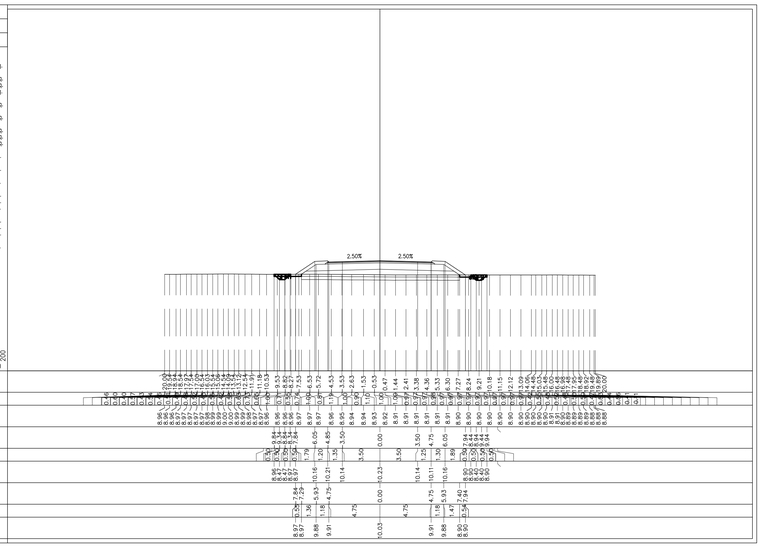

PROFILO RAMO B

SEZIONE RAMO B –2

PROGRESSIVA 25.00

BASE
C1 1.12 mq.
VEGETALE
D1 0.97 mq.
D2 0.95 mq.
Totale: 1.92 mq.
FONDAZIONE
H1 7.72 mq.
RILEVATO
R1 9.72 mq.
SCAVO FOSSI
SF1 0.50 mq.
SF2 0.52 mq.
Totale: 1.02 mq.
USURA
s1 9.68 ml.
BINDER
b1 9.88 ml.
BONIFICA
bb1 15.50 ml.
INERBIMENTO
i1 5.48 ml.
i2 5.42 ml.
Totale: 10.90 ml.
SCOTICO FOSSI
sf1 2.54 ml.
sf2 2.56 ml.
Totale: 5.10 ml.
SCOTICO RILEVATO
sr1 15.50 ml.

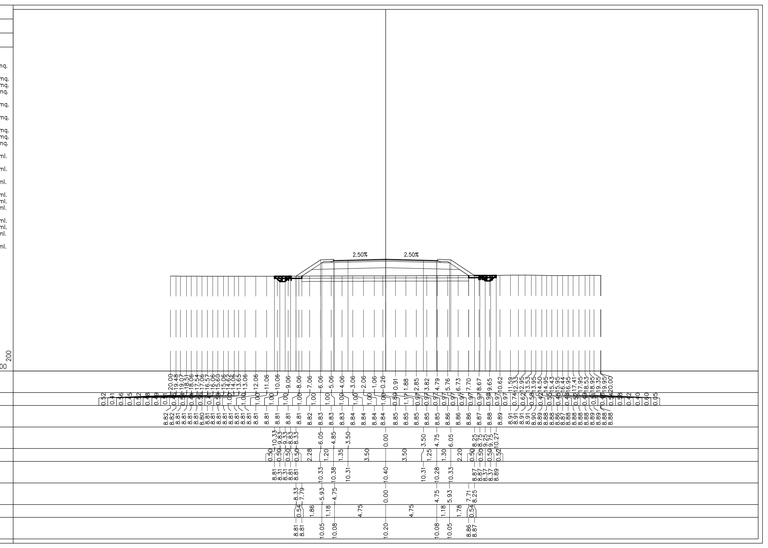

PROFILO RAMO B

SEZIONE RAMO B –5

PROGRESSIVA 100.00

BASE
C1 1.10 mq.
VEGETALE
D1 0.72 mq.
D2 0.77 mq.
Totale: 1.49 mq.
FONDAZIONE
H1 7.69 mq.
RILEVATO
R1 1.45 mq.
SCAVO FOSSI
SF1 0.51 mq.
SF2 0.50 mq.
Totale: 1.01 mq.
USURA
s1 9.68 ml.
BINDER
b1 9.88 ml.
BONIFICA
bb1 13.78 ml.
INERBIMENTO
i1 4.51 ml.
i2 4.65 ml.
Totale: 9.16 ml.
SCOTICO FOSSI
sf1 2.54 ml.
sf2 2.54 ml.
Totale: 5.08 ml.
SCOTICO RILEVATO
sr1 13.78 ml.

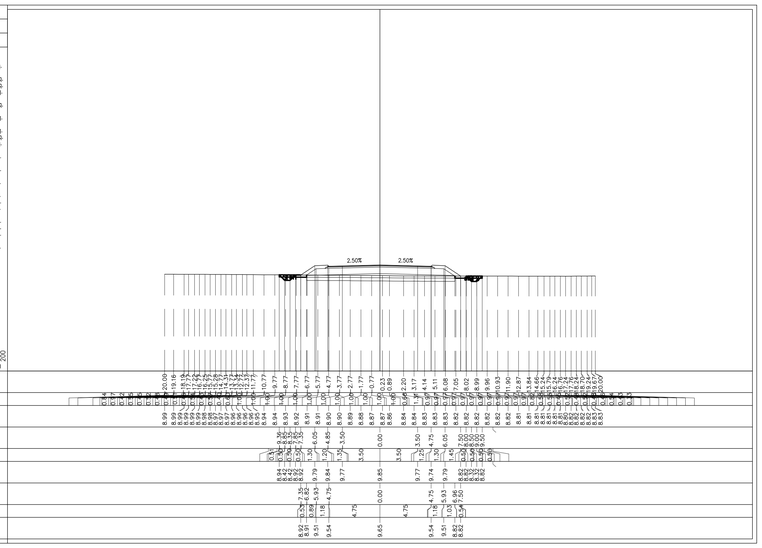

PROFILO RAMO B

SEZIONE RAMO B –3

PROGRESSIVA 50.00

BASE
C1 1.12 mq.
VEGETALE
D1 0.92 mq.
D2 0.95 mq.
Totale: 1.87 mq.
FONDAZIONE
H1 7.72 mq.
RILEVATO
R1 9.04 mq.
SCAVO FOSSI
SF1 0.49 mq.
SF2 0.51 mq.
Totale: 1.00 mq.
USURA
s1 9.68 ml.
BINDER
b1 9.88 ml.
BONIFICA
bb1 15.37 ml.
INERBIMENTO
i1 5.33 ml.
i2 5.43 ml.
Totale: 10.76 ml.
SCOTICO FOSSI
sf1 2.54 ml.
sf2 2.55 ml.
Totale: 5.09 ml.
SCOTICO RILEVATO
sr1 0.00 ml.
sr2 0.00 ml.
Totale: 0.00 ml.

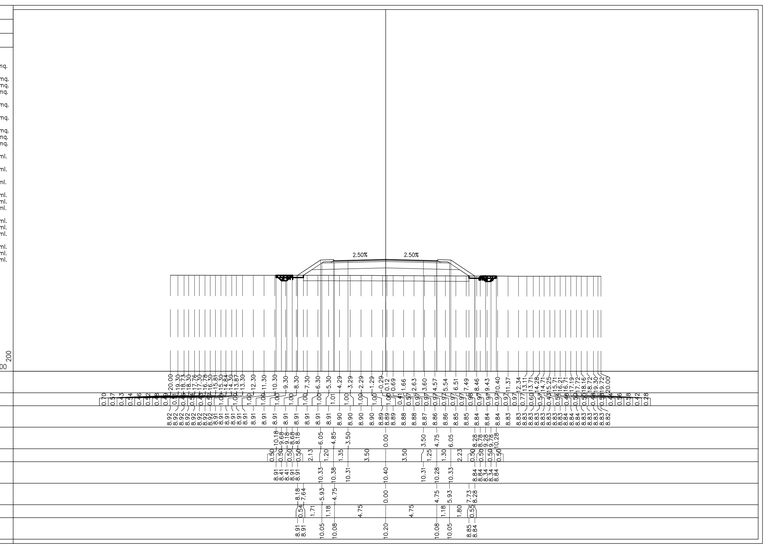

PROFILO RAMO B

SEZIONE RAMO B –6

PROGRESSIVA 125.00

BASE
C1 1.10 mq.
VEGETALE
D1 0.60 mq.
Totale:
SCAVO FOSSI
SF1 0.51 mq.
SF2 0.49 mq.
Totale: 1.00 mq.
USURA
s1 9.68 ml.
BINDER
b1 9.88 ml.
BONIFICA
bb1 13.09 ml.
INERBIMENTO
i1 4.21 ml.
i2 4.26 ml.
Totale: 8.47 ml.
SCOTICO FOSSI
sf1 2.54 ml.
sf2 2.54 ml.
Totale: 5.08 ml.
SCOTICO RILEVATO
sr1 13.09 ml.

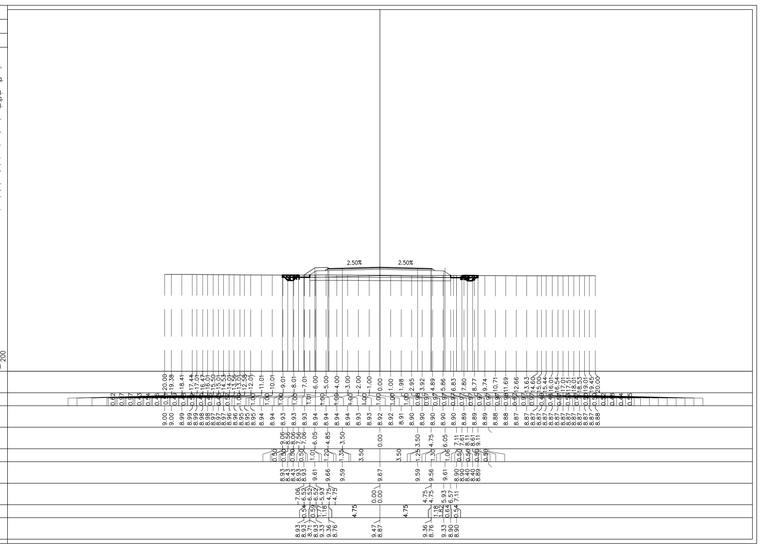
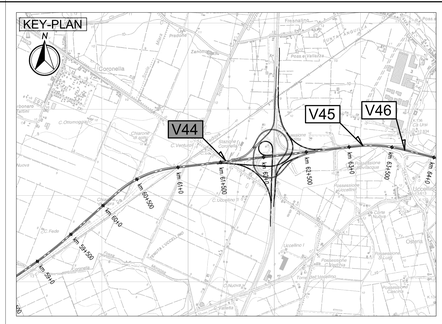
KEY-PLAN