

AUTORITÀ PORTUALE DI VENEZIA

DIREZIONE TECNICA

TERMINAL AUTOSTRADALE DEL MARE PIATTAFORMA LOGISTICA FUSINA INFRASTRUTTURE PORTUALI PER IL TERMINAL CABOTAGGIO IN AREA EX ALUMIX A FUSINA



PROGETTO DEFINITIVO

VENICE RO-PORT MOS
CONCESSIONARIO: VENICE NEW PORT S.C.p.A.

AMMINISTRATORE DELEGATO:
Piergiorgio Baita

DIRETTORE TECNICO:
dott. ing. S. Pastore

STATO DI PROGETTO DARSENA SUD - ELABORATI GRAFICI

CODICE PROGETTO
90112.000

CODICE ELABORATO
30 01 XX ÷ 30 03 XX

PROGETTAZIONE:

NUOVA FUSINA
INGEGNERIA dott. ing. G. Zanovello

DIRETTORE TECNICO E RESPONSABILE
DEL PROCEDIMENTO DI A.P.V.

dott. ing. N. Torricella

REFERENTE PER APV


dott. E. Zanotto

| rev | data | descrizione | redatto | controllato | approvato |
|-----|-----------|-------------|------------|-------------|---------------|
| 0 | GIU. 2011 | EMISSIONE | M. Rigolin | G. Cassaro | C. G. Amoroso |
| | | | | | |
| | | | | | |

VERTICI DI TRACCIAMENTO
DEI MARGINAMENTI

| PUNTO N° | EST | NORD |
|----------|-------------|-------------|
| V1 | 2305566.249 | 5033866.247 |
| V2 | 2305557.535 | 5033835.182 |
| V3 | 2305552.986 | 5033833.381 |
| V4 | 2305357.190 | 5033951.106 |
| V5 | 2305292.264 | 5033843.123 |
| V6 | 2305339.400 | 5033814.782 |
| V7 | 2305537.921 | 5033695.418 |
| V8 | 2305539.325 | 5033677.654 |
| V9 | 2305331.670 | 5033801.927 |
| V10 | 2305322.652 | 5033786.929 |
| V11 | 2305507.641 | 5033538.600 |
| V12 | 2305512.909 | 5033535.432 |
| V13 | 2305515.325 | 5033525.733 |
| V14 | 2305499.579 | 5033499.543 |
| V15 | 2305488.109 | 5033500.975 |
| V16 | 2305468.484 | 5033512.555 |
| V17 | 2305362.731 | 5033592.740 |
| V18 | 2305322.786 | 5033786.929 |

NOTA: I VERTICI DELLA POLIGONALE SONO
RELATIVI ALLO SPIGOLO ESTERNO DEL
CORDOLO DI MARGINAMENTO

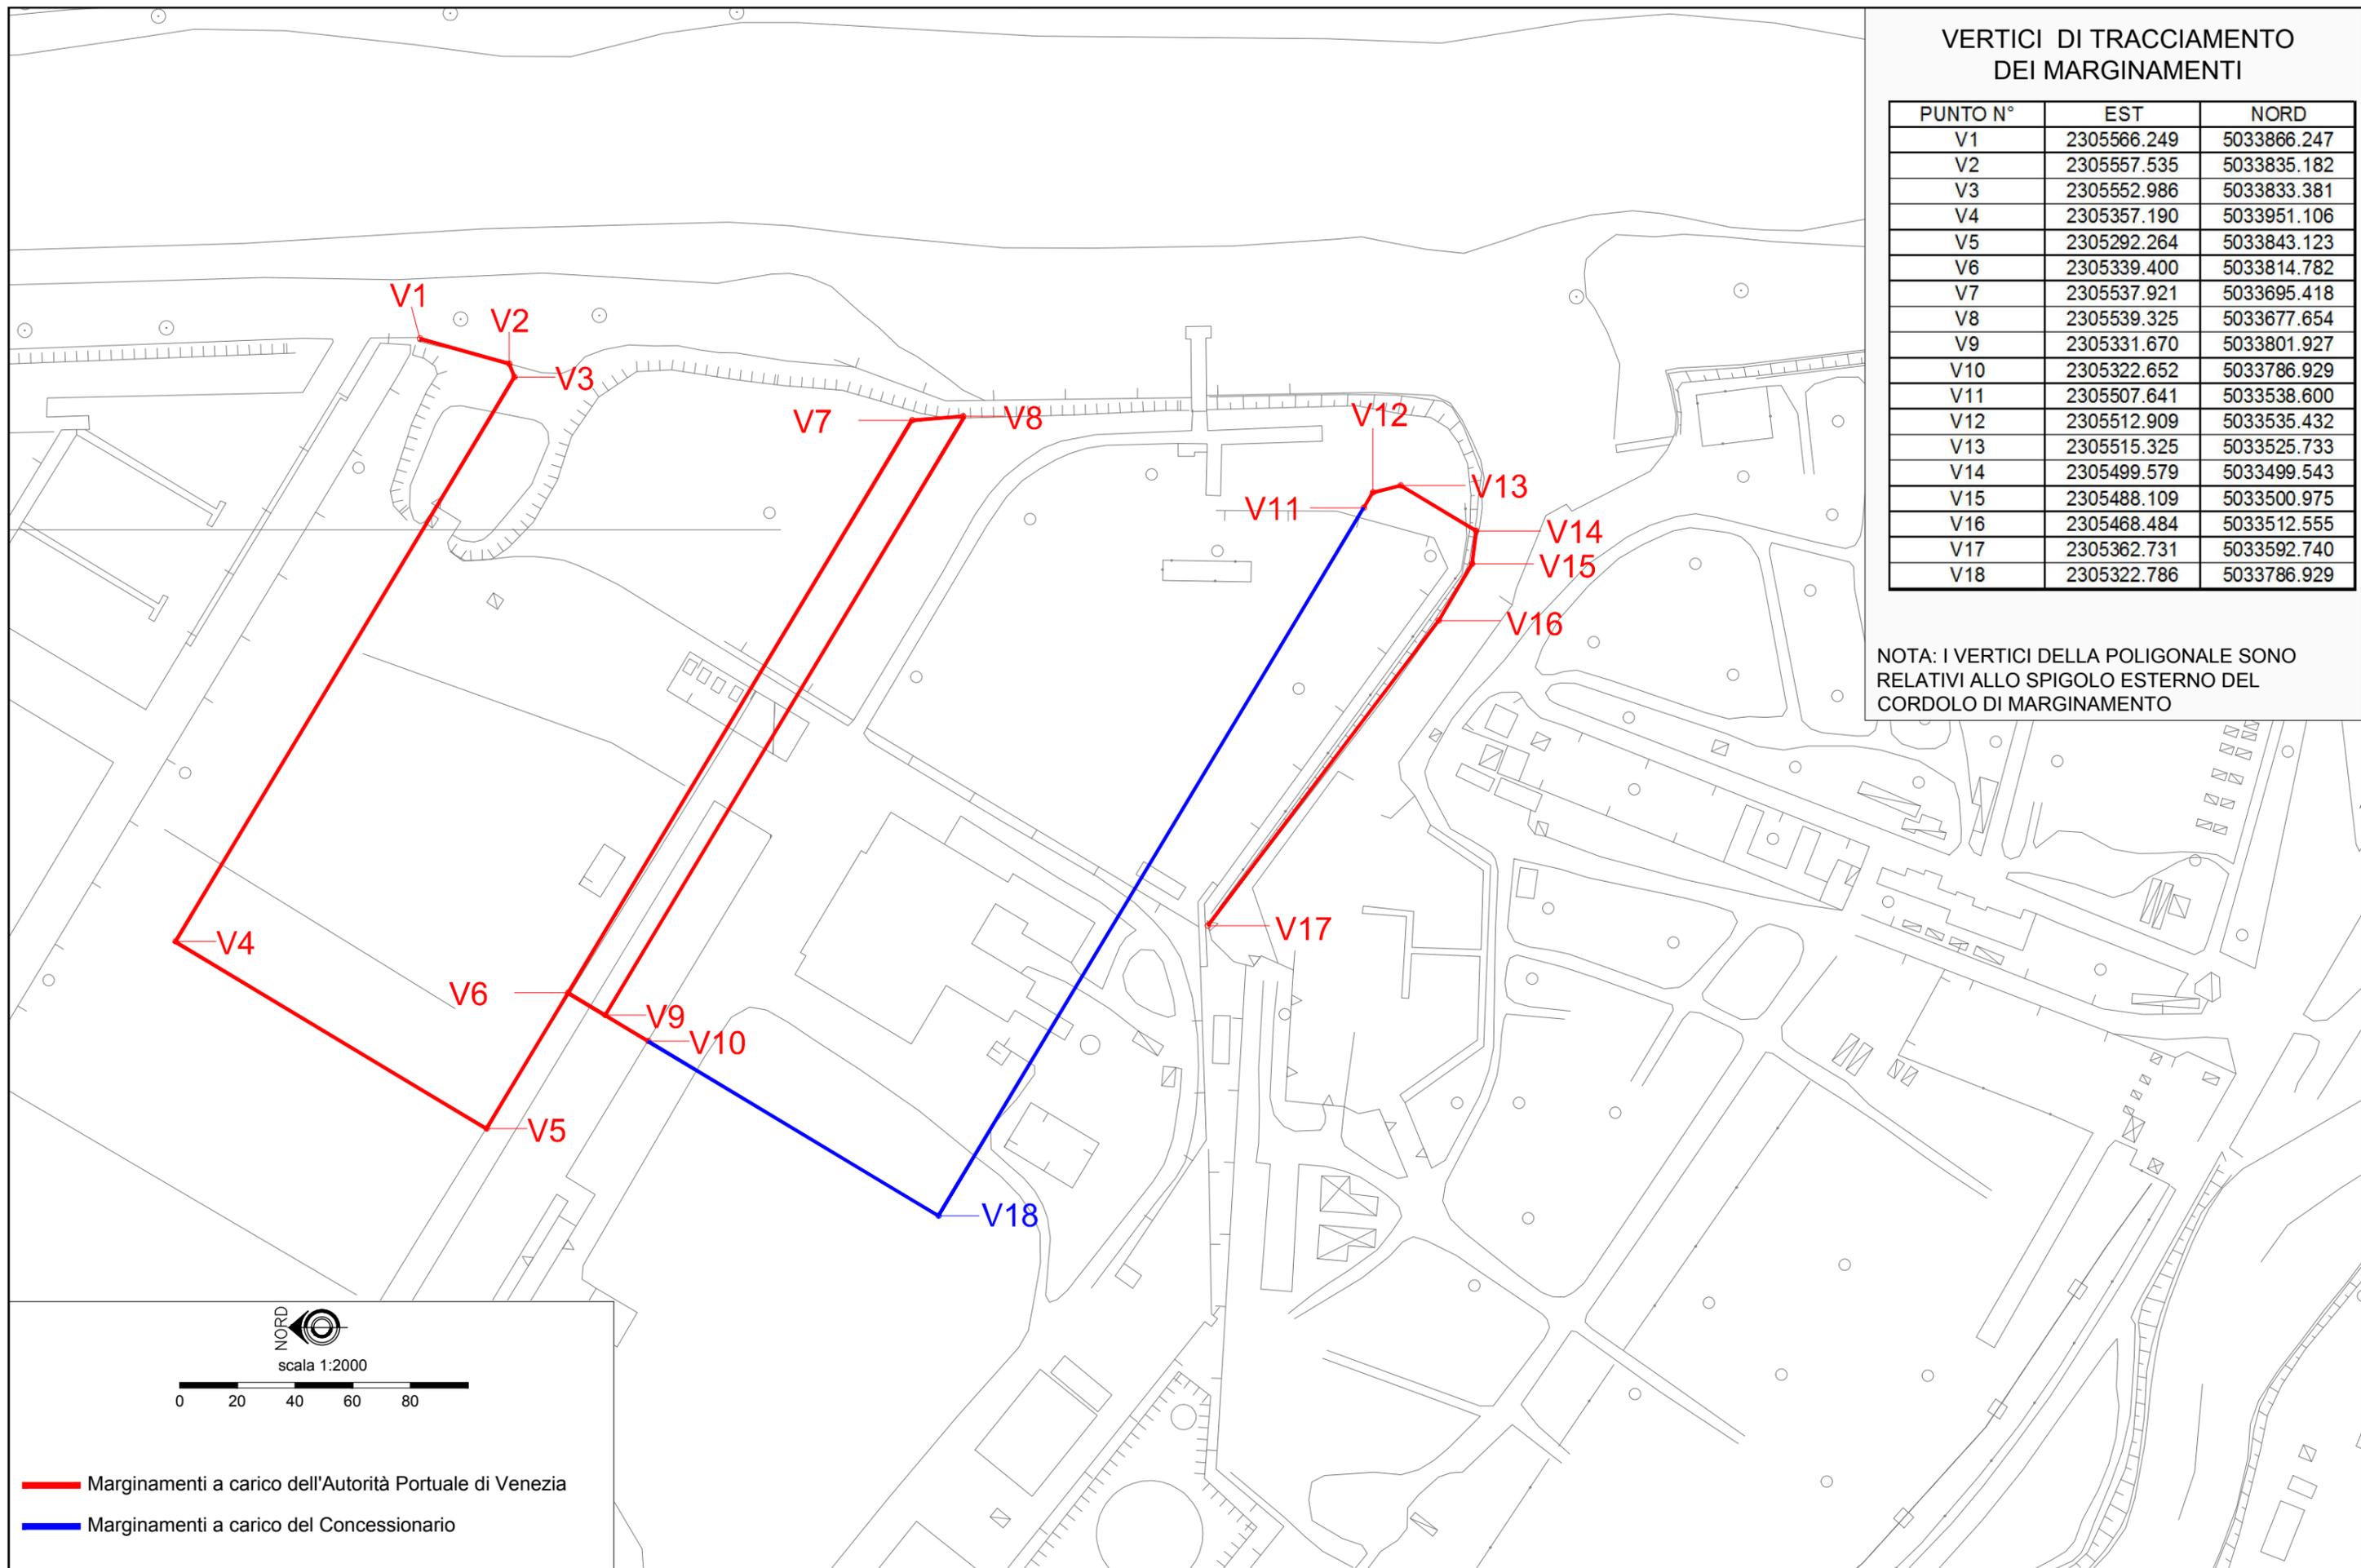

— Marginamenti a carico dell'Autorità Portuale di Venezia
— Marginamenti a carico del Concessionario