

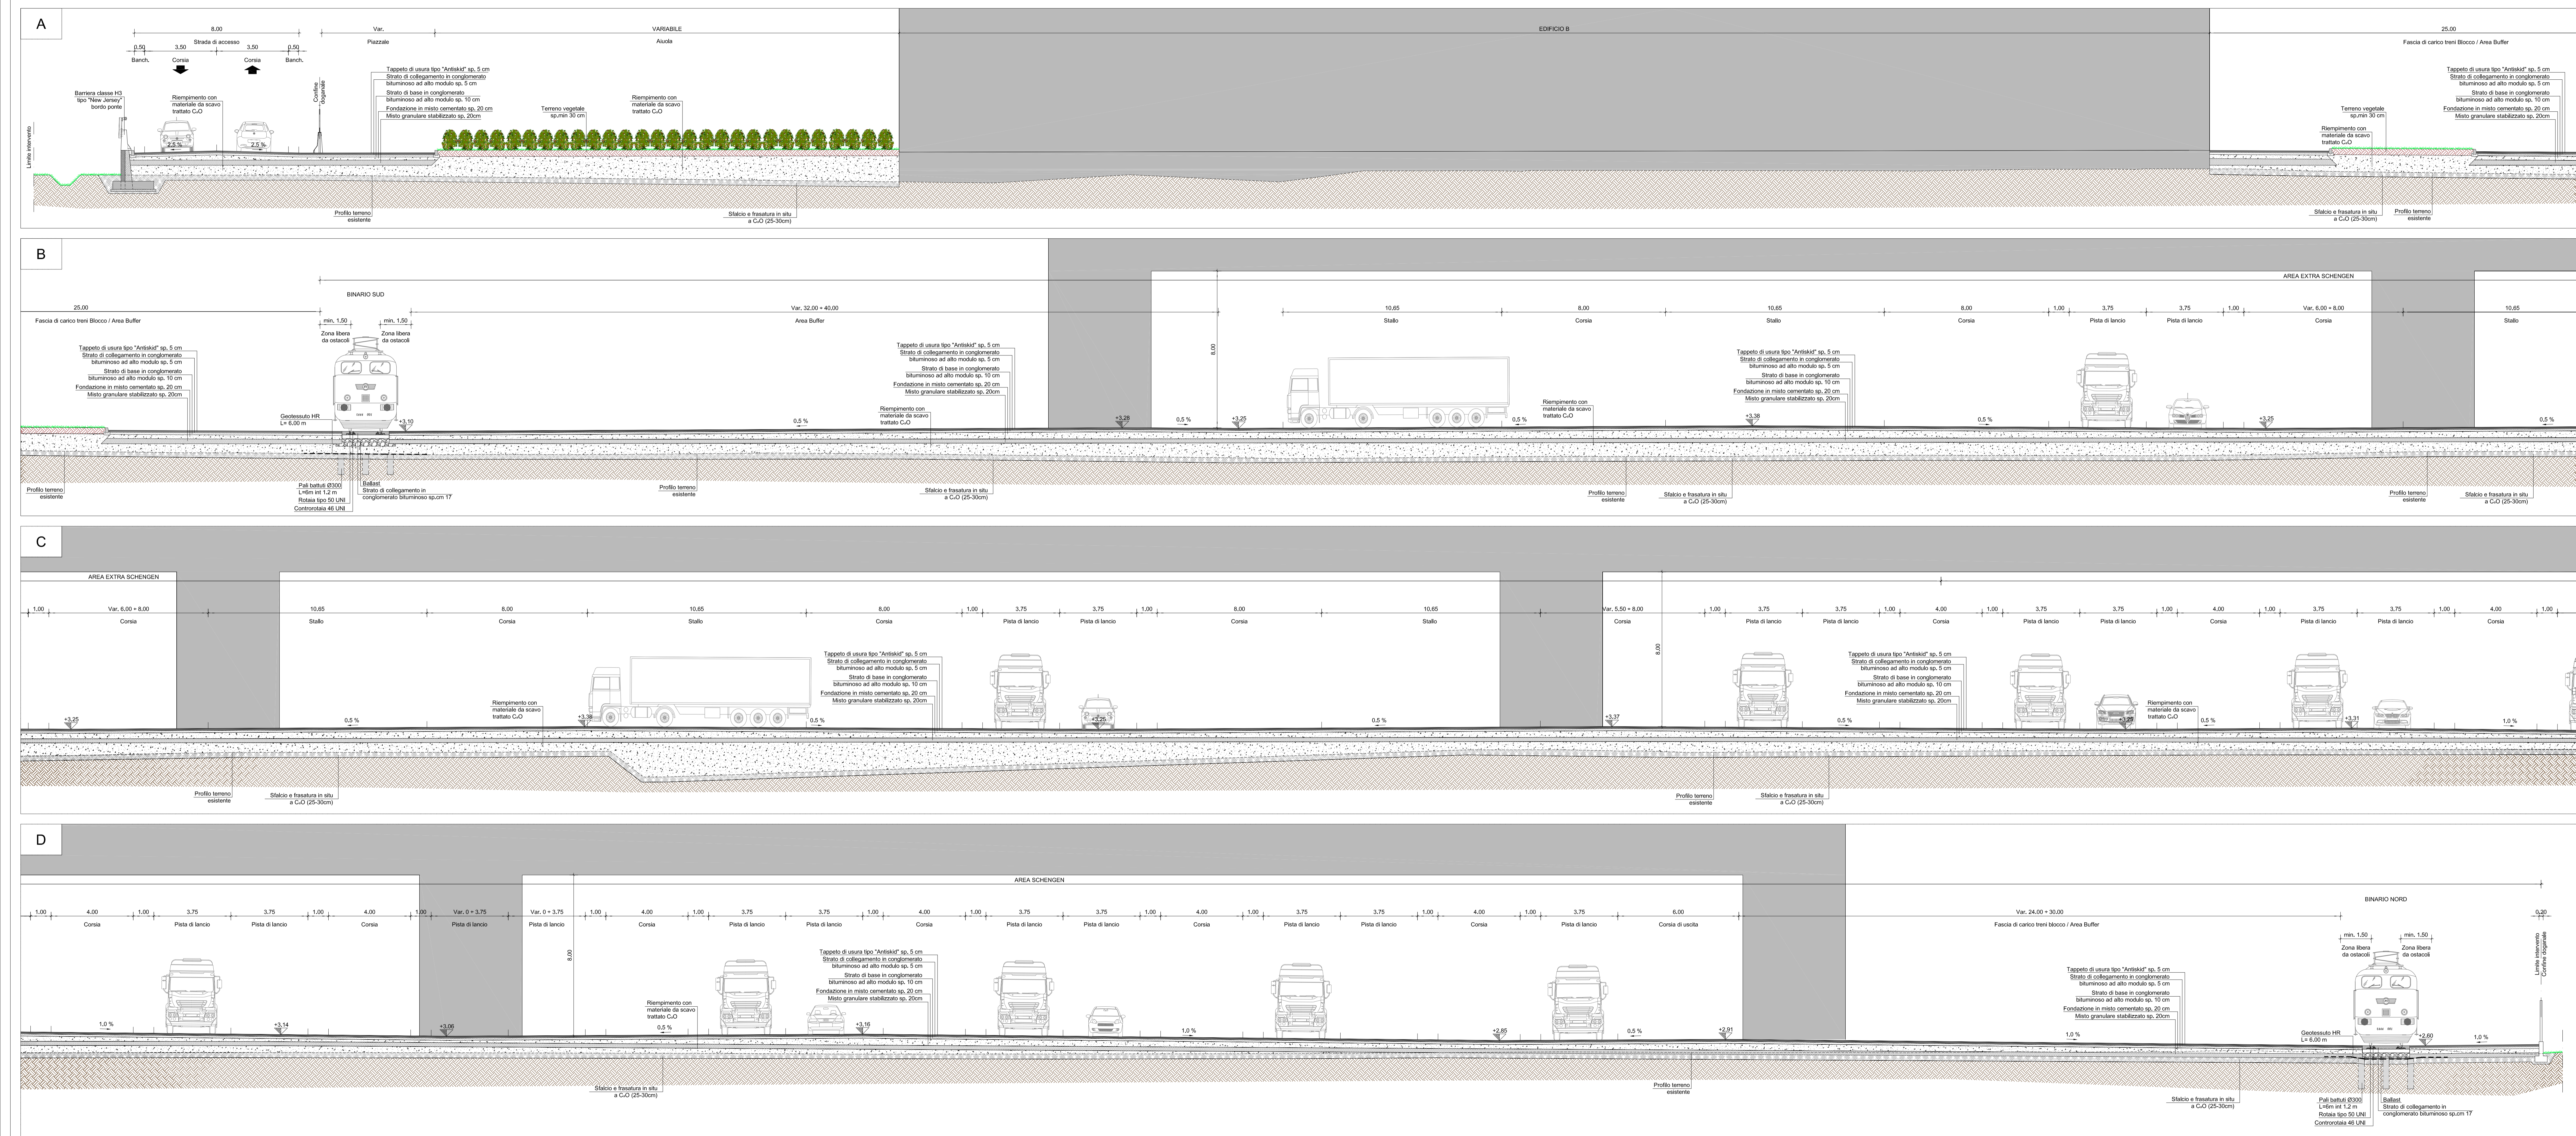


SEZIONE CARATTERISTICA 1-1
Scala 1:100

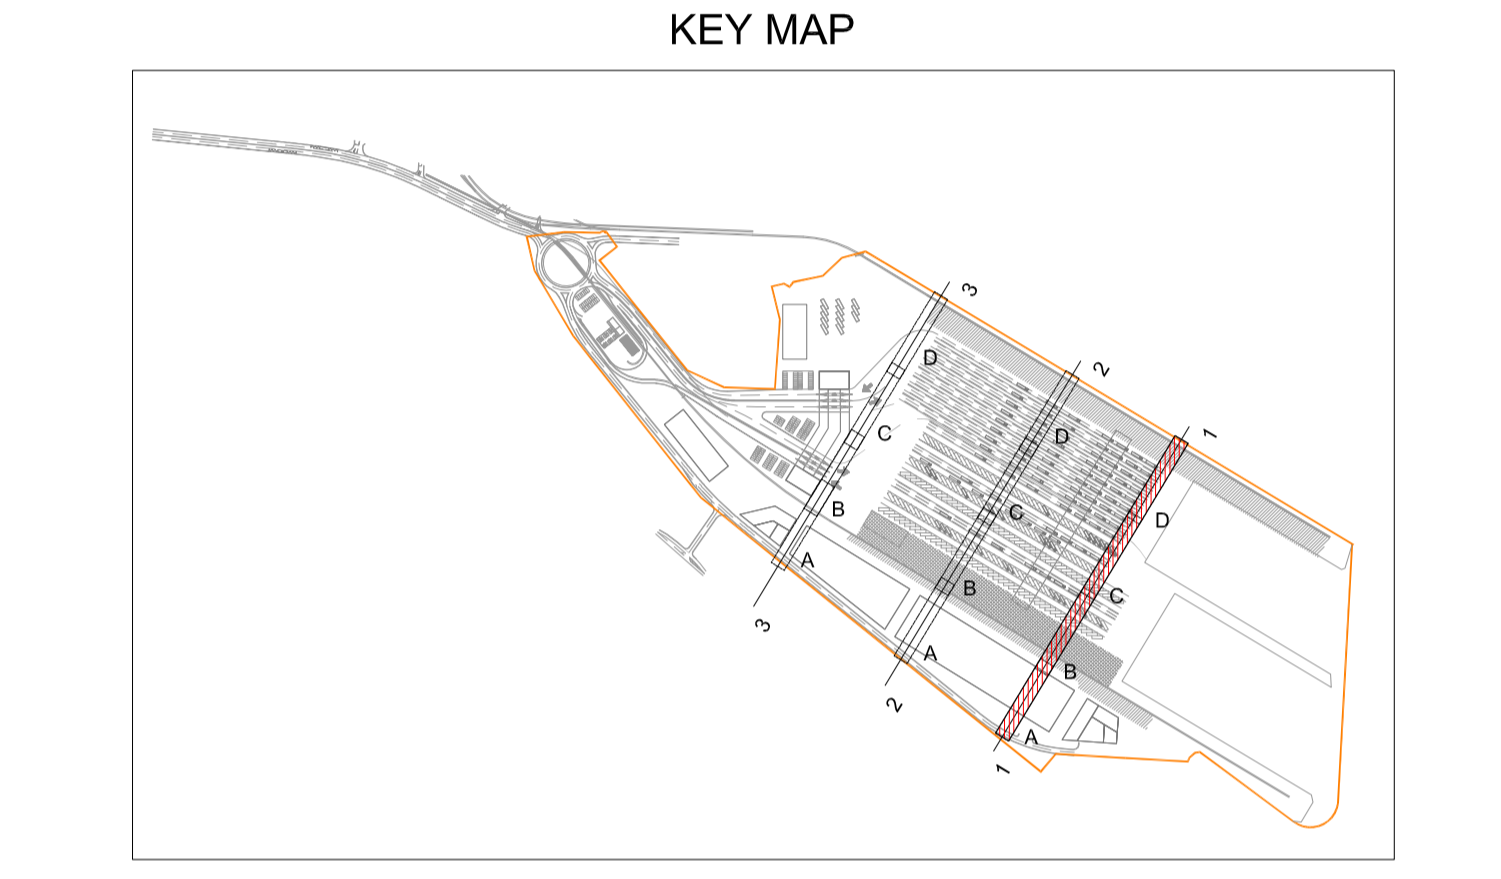

PARTICOLARE PACCHETTO STRADALE

Scala 1:10

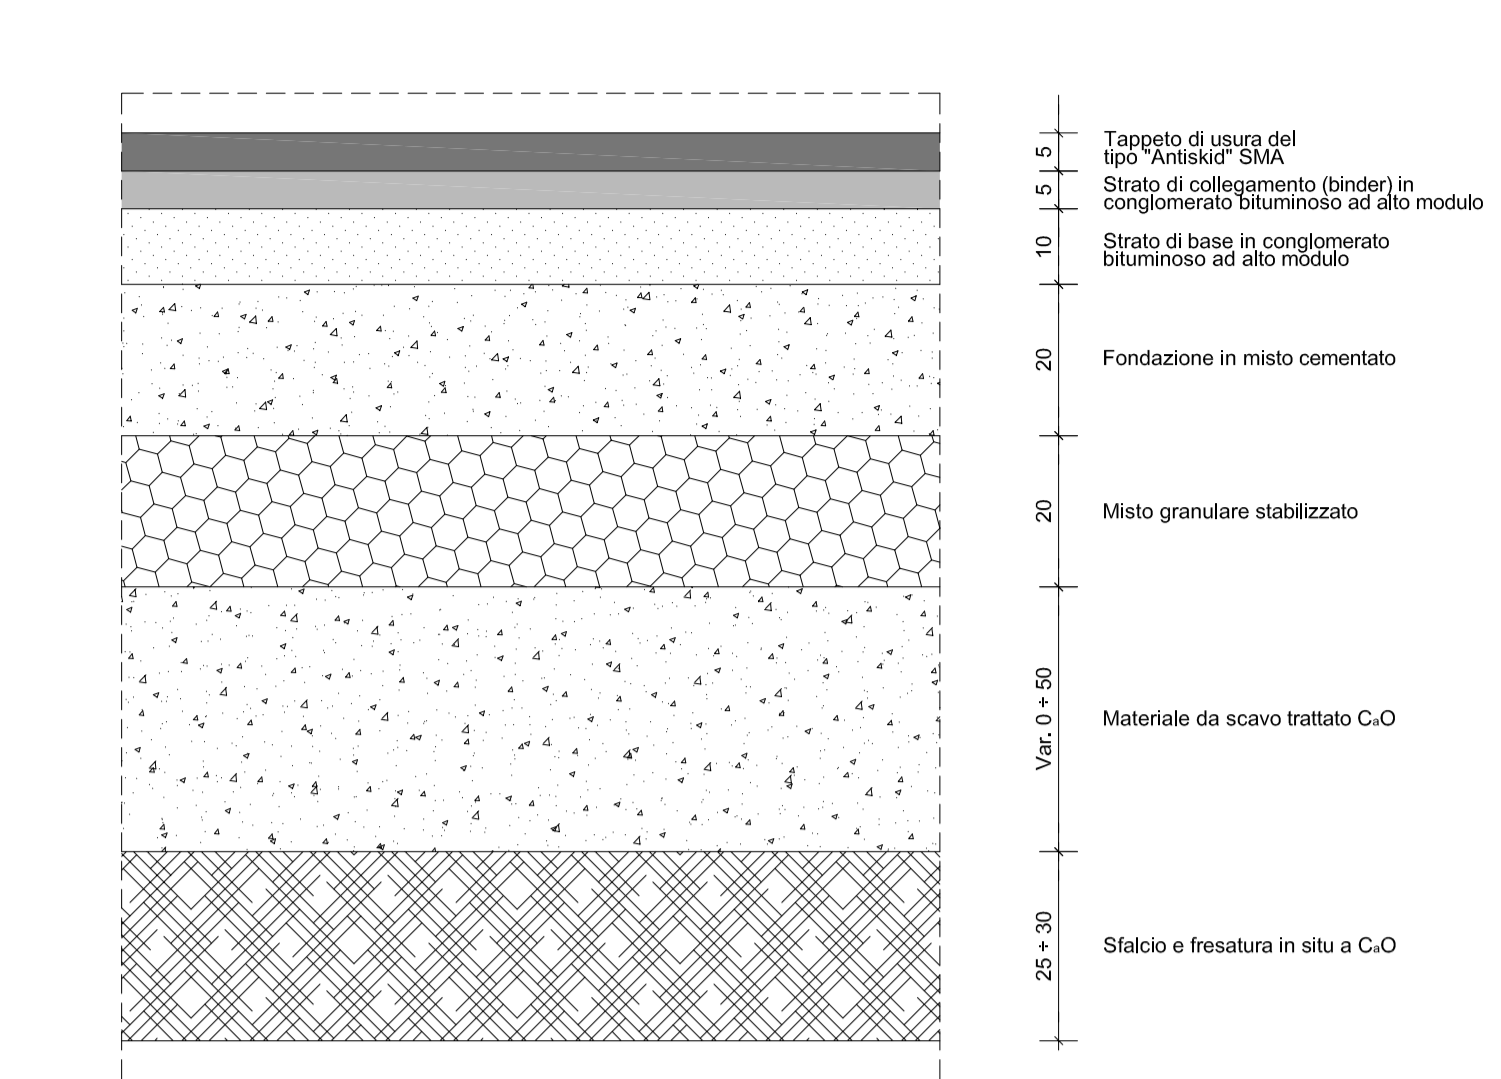

AUTORITÀ PORTUALE DI VENEZIA
DIREZIONE TECNICA

TERMINAL AUTOSTRADALE DEL MARE
PIATTAFORMA LOGISTICA FUSINA
INFRASTRUTTURE PORTUALI PER IL TERMINAL CABOTTAGGIO IN AREA EX ALUMIX A FUSINA

PROGETTO DEFINITIVO

VENICE RO-PORT MOS
CONCESSIONARIA: VENICE NEW PORT S.p.A.

AMMINISTRATORE DELEGATO: Pieggiorgio Balta
DIRETTORE TECNICO: dott. ing. S. Pastore

SEZIONI TRASVERSALI AREA RETROPORTRUALE A PIAZZALE
TAV. 1 di 3

CODICE PROGETTO: 90112.000
CODICE ELABORATO: 33 10 02

PROGETTAZIONE:
NUOVA FUSINA INGEGNERIA dott. ing. G. Zanovello

DIRETTORE TECNICO E RESPONSABILE DEL PROCEDIMENTO DI A.P.U.:
dott. ing. N. Torricella
REFERENTE PER APV: dott. E. Zanotto

rev	data	descrizione	redatto	controllato	approvato
0	GIU. 2011	EMISSIONE	M. Gaspari	P. Sartori	C. G. Amorese