

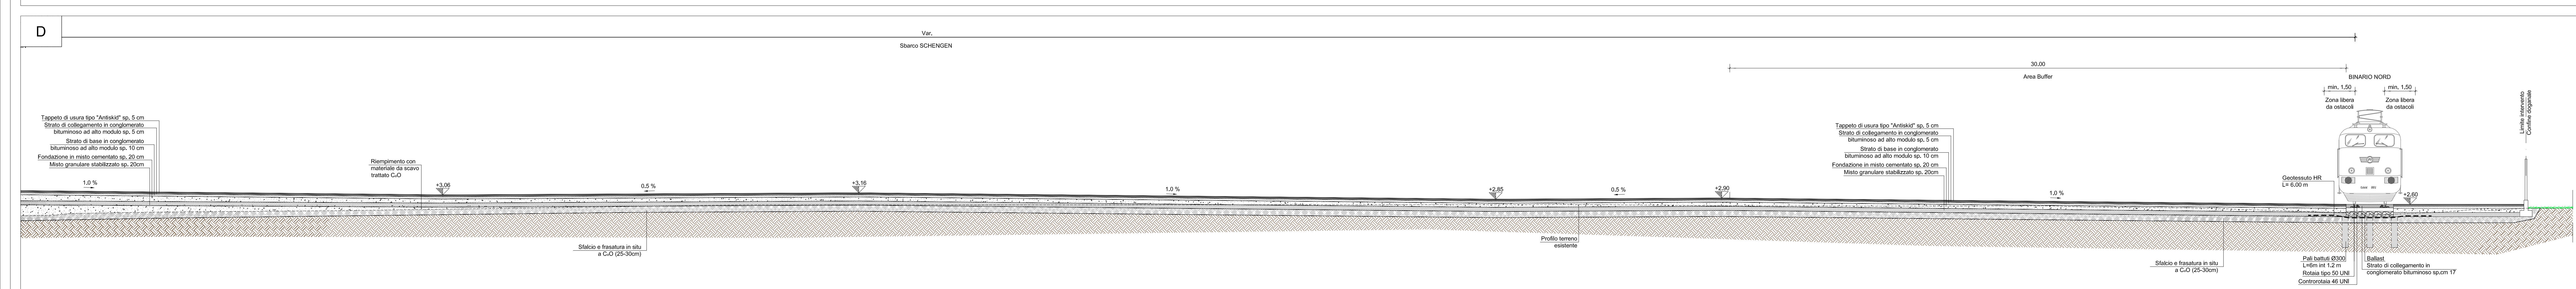
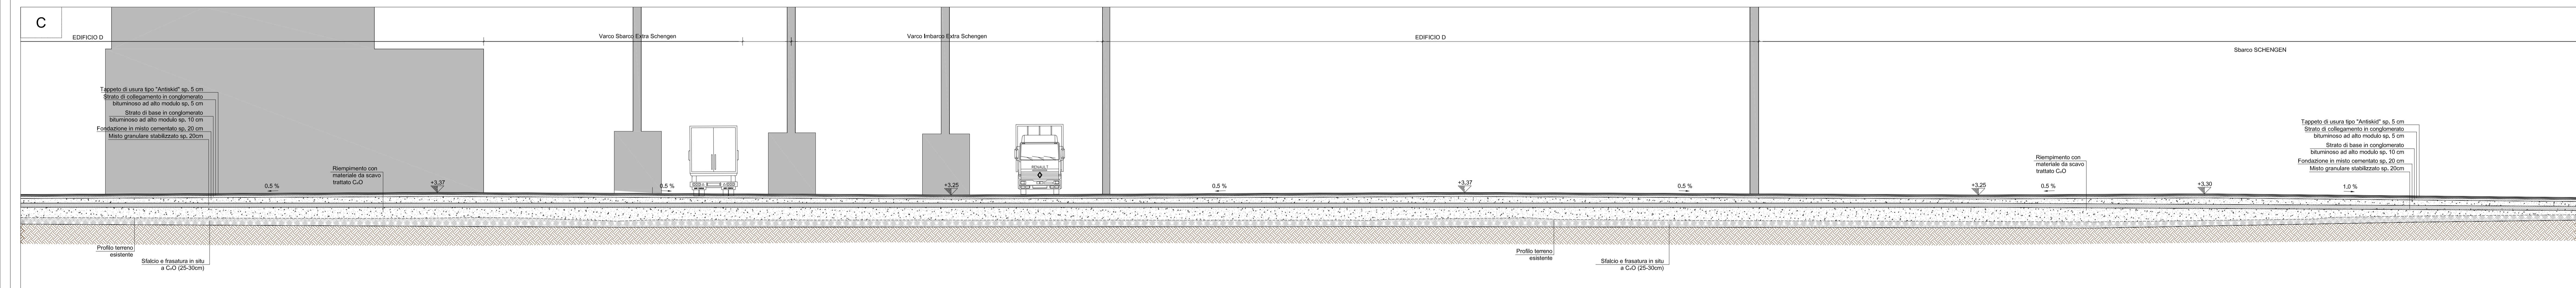
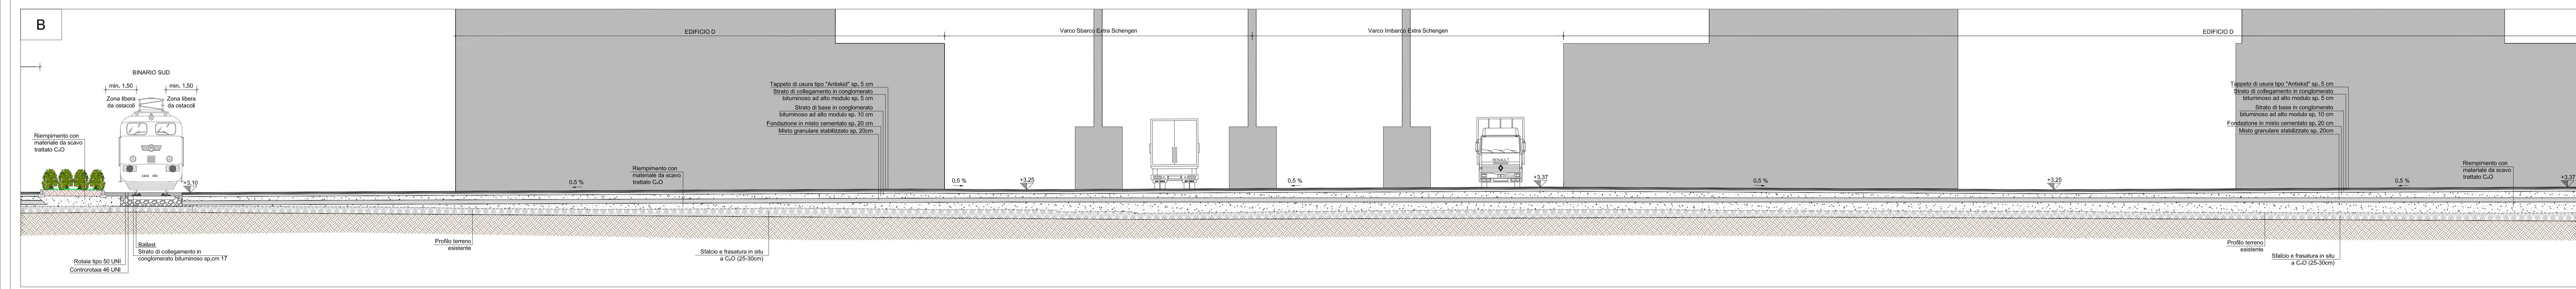
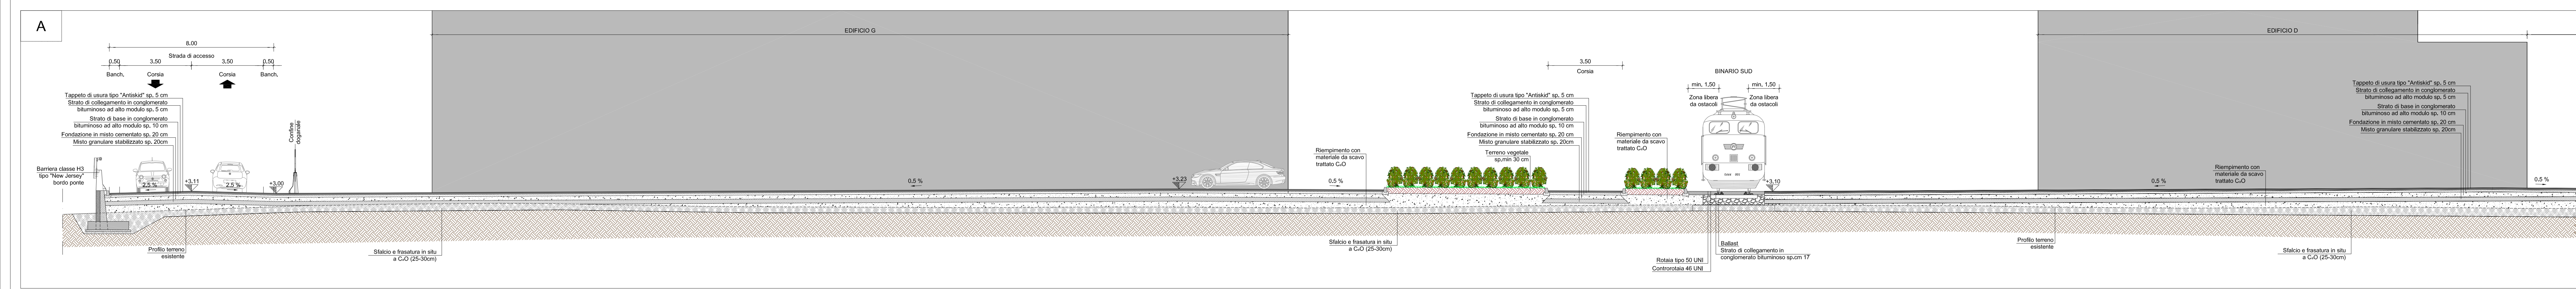


SEZIONE CARATTERISTICA 3-3
Scala 1:100

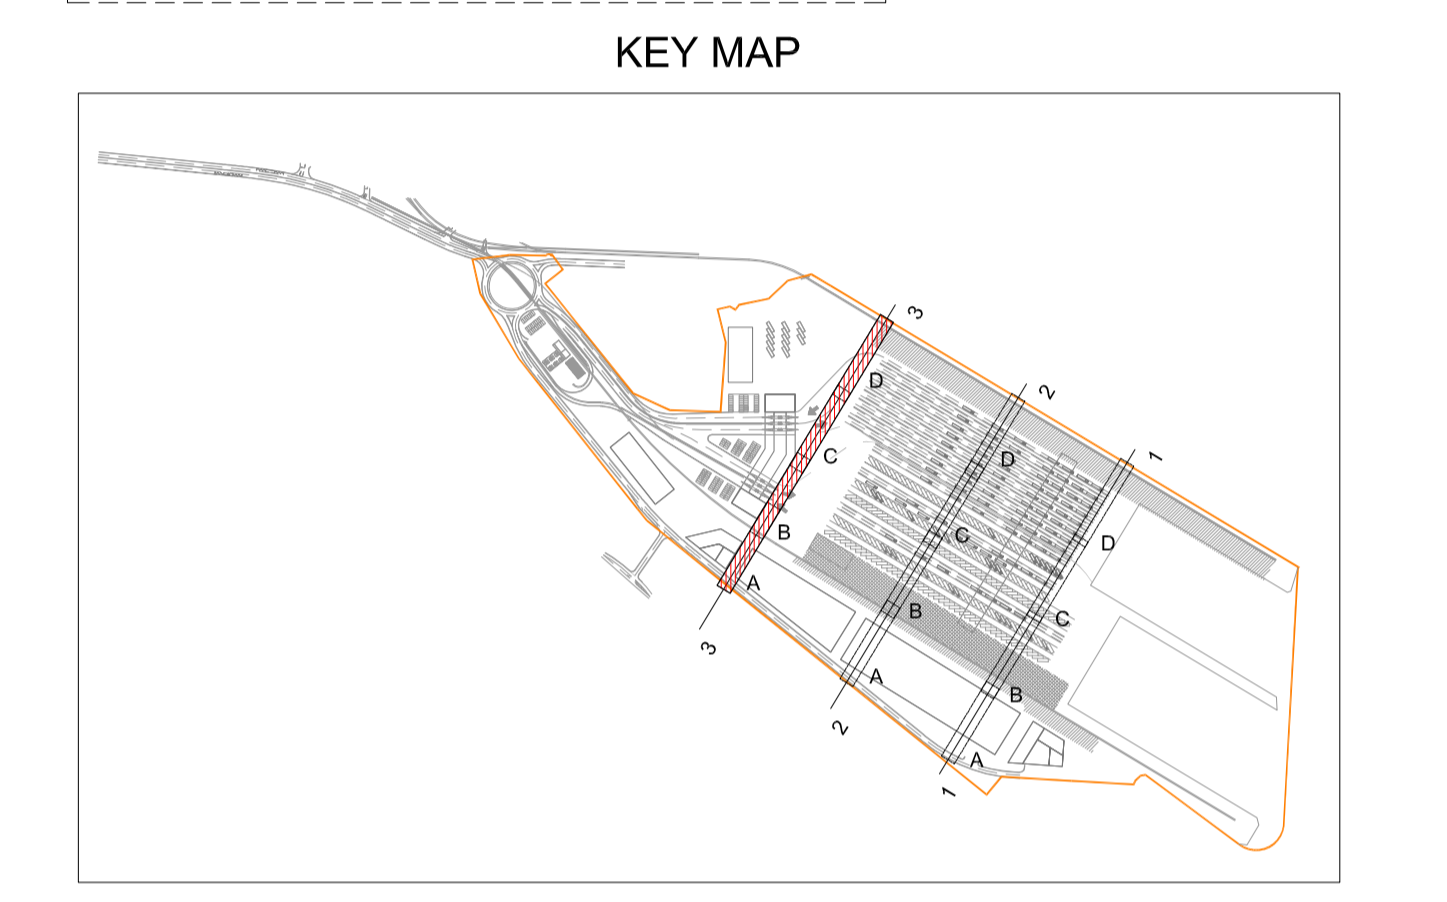

PARTICOLARE PACCHETTO STRADALE

Scala 1:10

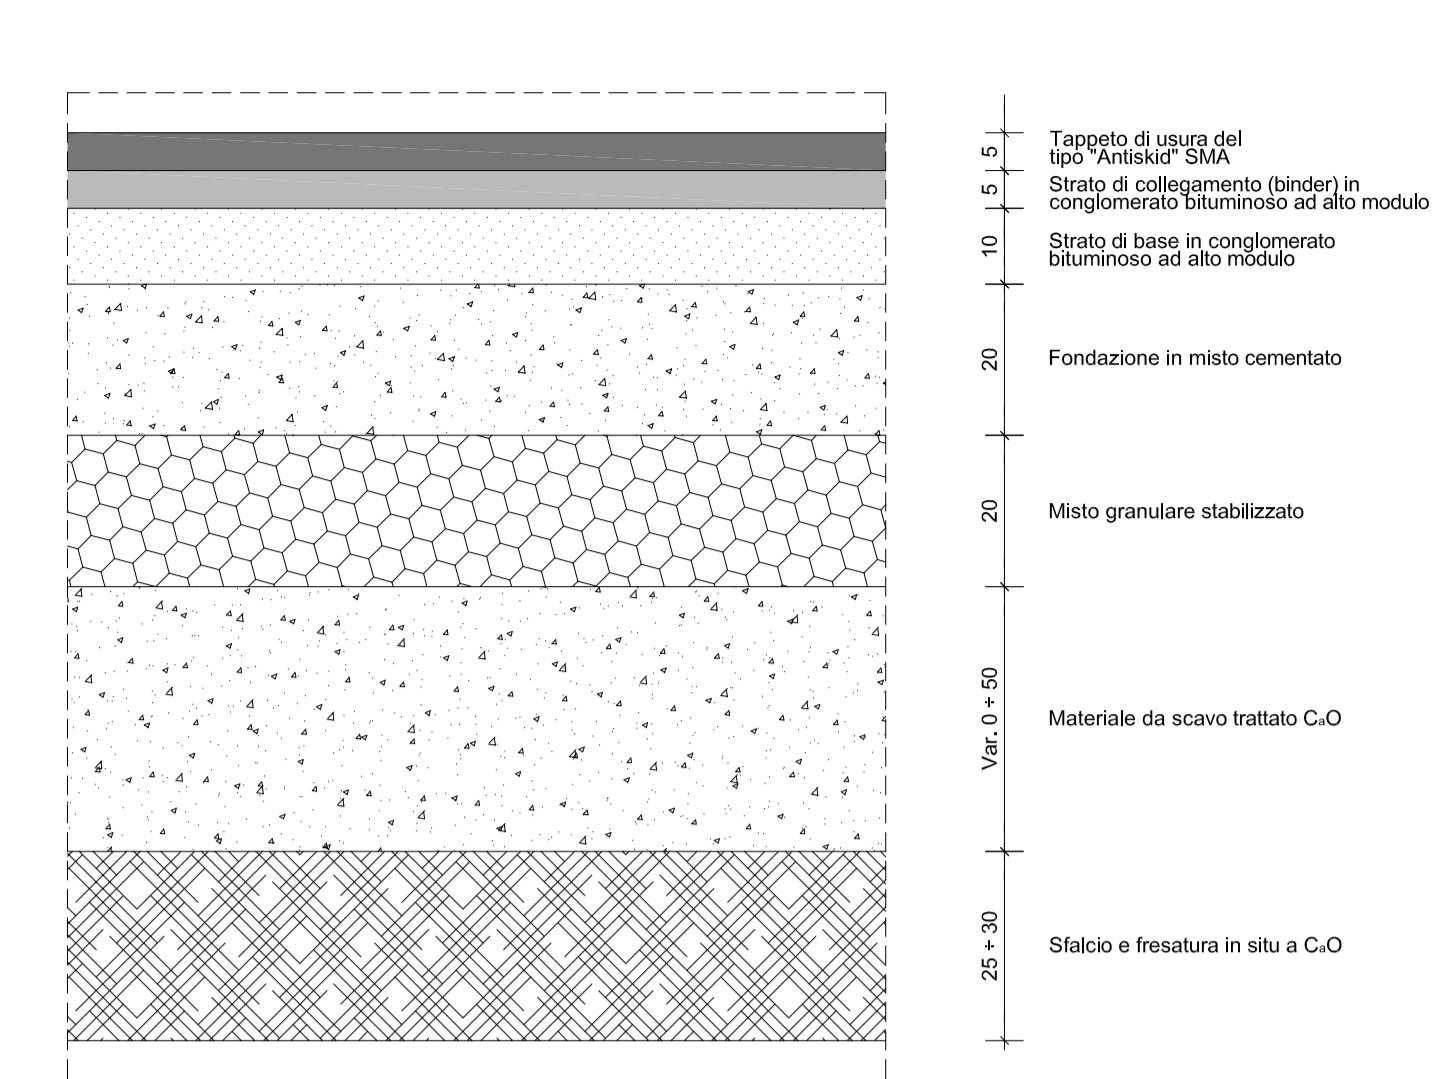

AUTORITÀ PORTUALE DI VENEZIA
DIREZIONE TECNICA

TERMINAL AUTOSTRADE DEL MARE
PIATTAFORMA LOGISTICA FUSINA
INFRASTRUTTURE PORTUALI PER IL TERMINAL CABOTTAGGIO IN AREA EX ALUMIX A FUSINA

PROGETTO DEFINITIVO

VENICE RO-PORT MOS
CONCESSIONARIA: VENICE NEW PORT S.C.p.A.

AMMINISTRATORE DELEGATO: Piergiorgio Baita
DIRETTORE TECNICO: dott. ing. S. Pastore

SEZIONI TRASVERSALI AREA RETROPORUALE A PIAZZALE
TAV. 3 di 3

CODICE PROGETTO: 90112.000
CODICE ELABORATO: 33 10 04

PROGETTAZIONE: **NUOVA FUSINA INGEGNERIA** dott. ing. G. Zanovello
DIRETTORE TECNICO E RESPONSABILE DEL PROCEDIMENTO S.p.A.: dott. ing. N. Torricella
REFERENTE PER APV: dott. E. Zanotto

rev	data	descrizione	redatto	controlato	approvato
0	GIU. 2011	EMISSIONE	M. Gaspari	P. Sartori	C. G. Amoroso