

 
 
 



SEZIONE LONGITUDINALE 4-4
Scala 1:100

 

PARTICOLARE PACCHETTO STRADALE
Scala 1:10

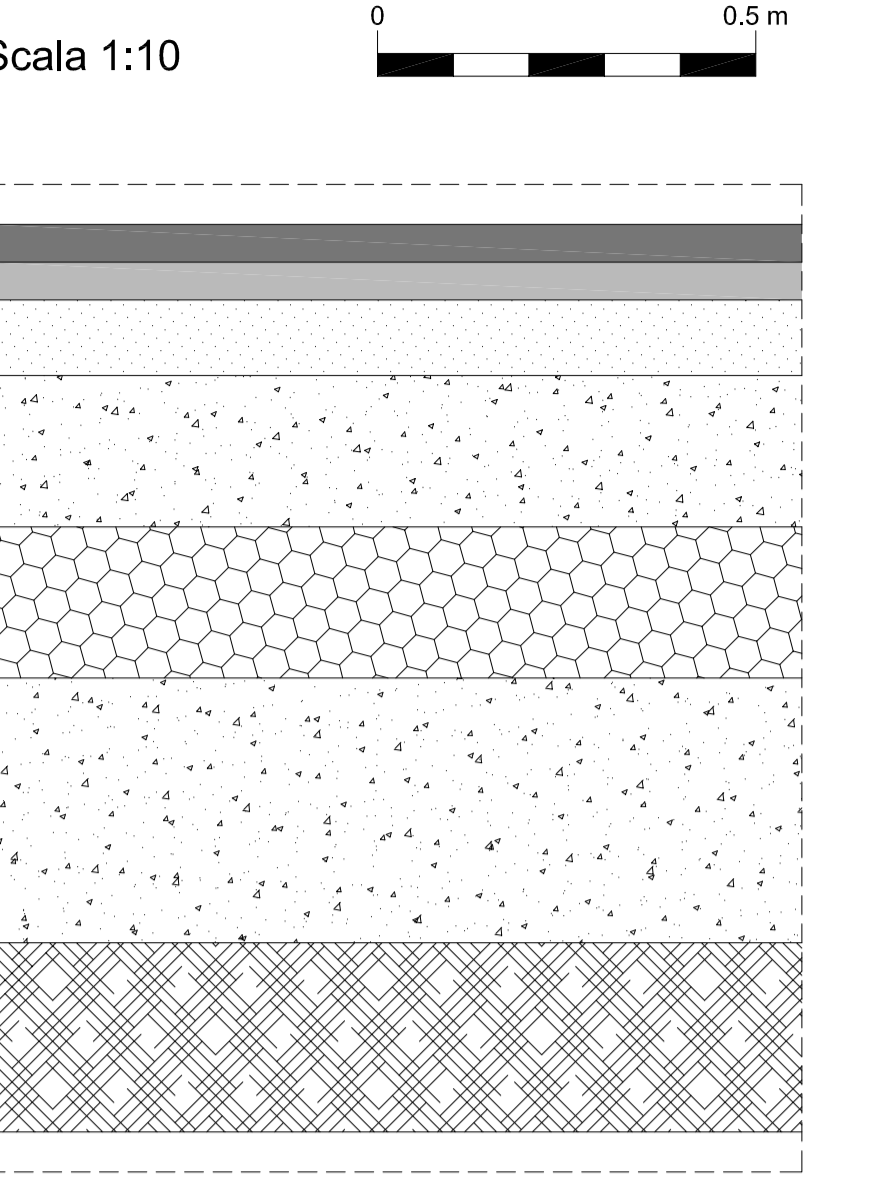

KEY MAP

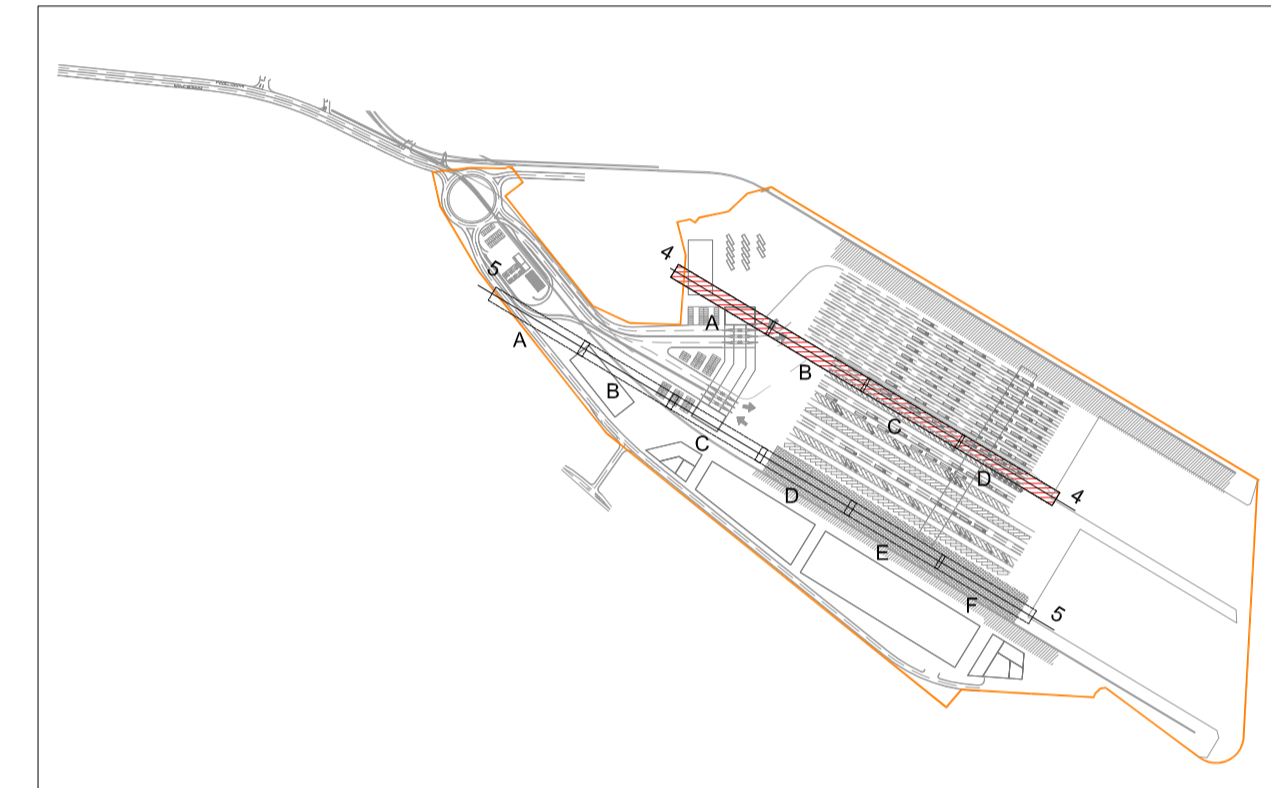

TERMINAL AUTOSTRADALE DEL MARE
PIATTAFORMA LOGISTICA FUSINA
INFRASTRUTTURE PORTUALI PER IL TERMINAL CABOTTAGGIO
IN AREA EX ALUMIX A FUSINA

PROGETTO DEFINITIVO

VENICE RO-PORT MOS
CONCESSIONARIA: VENICE NEW PORT S.p.A.

AMMINISTRATORE DELEGATO:
Piergiorgio Balla

DIRETTORE TECNICO:
dott. Ing. S. Pastore

SEZIONI LONGITUDINALE AREA RETROPORTUALE A PIAZZALE
Tav.1 di 2

CODICE PROGETTO	90112.000	CODICE ELABORATO	33 10 05
PROGETTAZIONE:	dott. Ing. G. Zanovello		DIRETTORE TECNICO E RESPONSABILE DEL PROCEDIMENTO DI A.P.V.:
NUOVA FUSINA INGEGNERIA		dott. Ing. N. Torricella	
		REFERENTE PER APV	
		dott. E. Zanotto	
rev	data	descrizione	redatto
0	01/11/2011	EMMISSIONE	A. Aballo
			P. Sartori
			C. G. Amoruso