ASSE A

LIVELLETTE	DIFF. DI QUOTA / DISTANZA / PENDENZA	h = 0.00 / L = 226.19 / i = 0.00000

NUMERO SEZIONI	1A	2A	3A	4A	5A	6A	7A	8A	9A	10A
DISTANZE PARZIALI		25,00	25,00	25,00	25,00	25,00	25,00	25,00	25,00	26,19
DISTANZE PROGRESSIVE	0,00	25,00	50,00	75,00	100,00	125,00	150,00	175,00	200,00	226,19
QUOTE TERRENO	1,76	1,86	2,14	1,77	2,14	2,44	2,41	2,31	2,10	1,76
QUOTE PROGETTO	2,31	2,31	2,31	2,31	2,31	2,31	2,31	2,31	2,31	2,31
DIFFERENZA DI QUOTA	0,61	0,45	0,17	0,54	0,17	-0,13	-0,10	0,00	0,21	0,61
ETTOMETRICHE										
ANDAMENTO PLANIMETRICO										

ASSE B

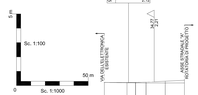

LIVELLETTE	DIFF. DI QUOTA / DISTANZA / PENDENZA	h = 0.19 / L = 35,87 / i = 0.00468

NUMERO SEZIONI	1B	2B	3B	4B	5B	6B
DISTANZE PARZIALI		15,77	5,97	7,52	13,39	13,38
DISTANZE PROGRESSIVE	0,00	15,77	21,74	29,26	42,65	56,03
QUOTE TERRENO	2,16	2,15	2,13	2,12	2,12	2,12
QUOTE PROGETTO	2,16	2,16	2,16	2,16	2,24	2,31
DIFFERENZA DI QUOTA	0,00	0,00	0,03	0,05	-0,12	-0,19
ETTOMETRICHE						
ANDAMENTO PLANIMETRICO						

ASSE C

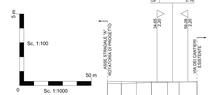

LIVELLETTE	DIFF. DI QUOTA / DISTANZA / PENDENZA	h = -0.05 / L = 45,36 / i = -0.00100	h = 0.02 / L = 17,74 / i = 0.00114

NUMERO SEZIONI	1C	2C	3C	4C	5C	6C	7C
DISTANZE PARZIALI		9,71	10,49	10,55	11,22	8,08	12,50
DISTANZE PROGRESSIVE	0,00	9,71	20,20	30,75	41,97	50,05	62,55
QUOTE TERRENO	2,09	2,07	2,12	2,15	2,18	2,19	2,20
QUOTE PROGETTO	2,23	2,22	2,21	2,20	2,19	2,19	2,20
DIFFERENZA DI QUOTA	0,14	0,15	0,09	0,04	0,01	0,00	0,00
ETTOMETRICHE							
ANDAMENTO PLANIMETRICO							

ASSE D

LIVELLETTE	DIFF. DI QUOTA / DISTANZA / PENDENZA	h = 0.03 / L = 60,53 / i = 0.00066	h = 0.45 / L = 100,12 / i = 0.00447	h = -0.33 / L = 33,33 / i = -0.00981	h = 0.15 / L = 131,02 / i = 0.00111	h = 0.00 / L = 26,16 / i = 0.00000

NUMERO SEZIONI	1D	2D	3D	4D	5D	6D	7D	8D	9D	10D	11D	12D	13D	14D	15D	16D 17D	18D	19D	20D	21D
DISTANZE PARZIALI		25,00	8,01	16,99	12,44	22,45	15,11	25,00	25,00	10,45	14,55	21,03	21,77	21,77	10,43	16,98	8,02	25,00	25,00	25,00	13,10
DISTANZE PROGRESSIVE	0,00	25,00	33,01	50,00	62,44	84,89	100,00	125,00	150,00	160,45	175,00	196,03	217,80	239,57	250,00	266,98	275,00	300,00	325,00	350,00
QUOTE TERRENO	1,96	2,01	2,02	2,04	2,10	2,10	2,10	2,12	2,19	2,21	2,18	2,07	2,14	2,06	2,03	2,08	2,09	1,92	2,04	2,30
QUOTE PROGETTO	2,31	2,33	2,60	2,84	2,98	3,01	3,02	3,04	3,25	3,14	2,95	2,88	2,81	2,81	2,80	2,84	3,05	2,87	3,02	3,30
DIFFERENZA DI QUOTA	0,35	0,32	0,58	0,80	0,88	0,91	0,92	0,92	1,06	0,93	0,77	0,81	0,67	0,75	0,77	0,76	0,96	0,95	0,98	1,00
ETTOMETRICHE																				
ANDAMENTO PLANIMETRICO																				

ASSE E

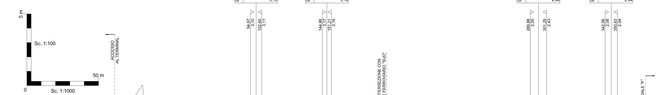

LIVELLETTE	DIFF. DI QUOTA / DISTANZA / PENDENZA	h = 0.00 / L = 88,04 / i = 0.00000	h = 0.06 / L = 40,38 / i = 0.00159	h = -0.70 / L = 147,70 / i = -0.00473	h = -0.44 / L = 93,76 / i = -0.00467	h = 0.00 / L = 23,39 / i = 0.00000

NUMERO SEZIONI	1E	2E	3E	4E	5E	6E	7E	8E	9E	10E	11E	12E	13E	14E	15E	16E	17E	18E	19E	20E	21E	22E	23E	24E	25E
DISTANZE PARZIALI		20,00	20,00	21,82	21,77	22,70	11,26	25,23	24,13	14,07	8,33	11,15	11,15	8,33	14,07	24,13	25,23	11,26	22,70	21,77	21,82	20,00	20,00	8,33	23,39
DISTANZE PROGRESSIVE	0,00	20,00	40,00	61,82	83,60	106,30	117,56	142,79	166,93	181,00	189,33	200,48	211,63	219,96	234,03	258,16	283,39	294,65	317,35	339,12	360,94	380,94	389,27	412,66	436,05
QUOTE TERRENO	-2,15	2,00	3,21	2,23	2,17	2,23	2,19	2,19	2,13	1,96	1,88	1,46	1,79	1,79	1,52	1,65	2,54	2,13	1,88	2,15	2,23	2,19	3,21	2,00	-2,15
QUOTE PROGETTO	3,10	3,10	3,10	3,10	3,10	3,10	3,10	3,10	3,09	3,02	2,98	3,00	3,08	3,08	3,05	2,87	2,65	2,46	2,28	2,23	2,24	2,24	2,24	2,24	2,24
DIFFERENZA DI QUOTA	5,25	-0,90	-0,11	0,87	0,93	0,87	0,91	0,91	1,13	1,42	1,58	1,54	1,29	1,29	1,52	1,22	0,11	0,33	0,40	0,08	0,31	0,05	0,03	0,24	2,39
ETTOMETRICHE																									
ANDAMENTO PLANIMETRICO																									

ASSE G

LIVELLETTE	DIFF. DI QUOTA / DISTANZA / PENDENZA	h = 0.01 / L = 80,34 / i = 0.00523	h = 0.10 / L = 42,16 / i = 0.00238	h = -0.18 / L = 20,64 / i = -0.00850

NUMERO SEZIONI	1G	2G	3G	4G(n)	5G	6G	7G	8G	9G
DISTANZE PARZIALI		11,48	21,90	15,17	17,85	17,85	7,85	7,85	7,85
DISTANZE PROGRESSIVE	0,00	11,48	33,38	48,55	66,40	84,25	92,10	99,95	107,80
QUOTE TERRENO	1,23	1,11	1,18	1,28	1,45	1,45	1,62	1,81	1,94
QUOTE PROGETTO	2,47	2,53	2,64	2,75	2,75	2,73	2,67	2,61	2,55
DIFFERENZA DI QUOTA	1,24	1,42	1,46	1,47	1,30	1,28	1,05	0,80	0,62
ETTOMETRICHE									
ANDAMENTO PLANIMETRICO									

ASSE H

LIVELLETTE	DIFF. DI QUOTA / DISTANZA / PENDENZA	h = 0.00 / L = 12,96	h = -1.10 / L = 44,80 / i = -0.02459	h = -0.08 / L = 9,00 / i = -0.00889

NUMERO SEZIONI	1H	2H	3H	4H	5H	6H
DISTANZE PARZIALI	6,12	18,88	25,00	11,21	5,03	
DISTANZE PROGRESSIVE	0,00 / 6,12	6,12 / 25,00	25,00	50,00	61,21 / 66,24	66,24
QUOTE TERRENO	2,74 / 2,74	2,74	2,69	2,67	2,66 / 2,65	2,65
QUOTE PROGETTO	3,10 / 3,10	3,10	2,80	2,19	1,96 / 1,93	1,93
DIFFERENZA DI QUOTA	0,36 / 0,36	0,36	0,11	-0,12	-0,69 / -0,72	-0,72
ETTOMETRICHE						
ANDAMENTO PLANIMETRICO						

ASSE F

LIVELLETTE	DIFF. DI QUOTA / DISTANZA / PENDENZA	h = 0.00 / L = 44,40 / i = 0.00000	h = 0.87 / L = 104,29 / i = 0.00834	h = 0.00 / L = 646,61 / i = 0.00000

NUMERO SEZIONI	1F	2F	3F	4F	5F	6F	7F	8F	9F	10F	11F	12F	13F	14F	15F	16F	17F	18F	19F	20F	21F	22F	23F	24F	25F	26F	27F	28F	29F	30F	31F	32F	33F	34F	35F	36F	37F	38F	39F	40F	41F	42F	43F	44F	45F	46F	47F	48F
DISTANZE PARZIALI		20,00	8,82	11,17	17,65	17,35	22,21	27,79	25,00	25,00	25,00	25,00	25,00	22,16	25,00	22,16	22,16	12,78	10,28	7,77 / 7,77	8,61	25,00	16,39	8,61	25,00	25,00	25,00	25,00	25,00	25,00	25,00	25,00	25,00	25,00	25,00	25,00	25,00	25,00	25,00	25,00	25,00	25,00	25,00	25,00	25,00	25,00	25,00	20,37
DISTANZE PROGRESSIVE	0,00	20,00	28,82	40,00	57,65	75,00	97,21	125,00	150,00	175,00	200,00	225,00	250,00	272,16	297,16 / 297,16	322,16	344,32	356,60	364,38 / 364,38	372,99	397,99	414,38	423,000	448,000	473,00	498,00	523,00	548,00	573,00	598,00	623,00	648,00	673,00	698,00	723,00	748,00	773,00	798,00	823,00	848,00	873,00	898,00	923,00	948,00	973,00	998,00	1018,37
QUOTE TERRENO	1,67	1,55 / 1,55	1,41	1,15	1,19	1,44	1,76	1,87 / 1,87	1,68	1,73	1,67	1,71	1,67	1,56	1,48	1,36 / 1,36	1,50	2,15	2,34 / 2,34	2,38 / 2,38	2,33	2,25	2,26	2,26	2,14	2,07	2,10	2,09	1,72	1,70	1,68	1,69	1,77	1,75	1,75	1,73	1,71	1,72 / 1,72	1,61	1,61	1,65	2,04	4,20	3,89	4,42	4,61	4,22
QUOTE PROGETTO	2,23	2,23 / 2,23	2,23	2,34	2,48	2,67	2,91	3,08	3,02	3,08	3,10	3,10	3,10	3,10	3,10 / 3,10	3,10	3,10	3,10	3,10 / 3,10	3,10	3,10	3,10	3,10	3,10	3,10	3,10	3,10	3,10	3,10	3,10	3,10	3,10	3,10	3,10	3,10	3,10	3,10	3,10	3,10	3,10	3,10	3,10	3,10	3,10	3,10	3,10	3,10
DIFFERENZA DI QUOTA	0,56	0,68 / 0,68	0,82	0,98	1,13	1,24	1,21	1,21	1,34	1,35	1,43	1,39	1,43	1,54	1,62 / 1,62	1,74	1,60	0,95	0,76 / 0,76	0,72 / 0,72	0,77	0,85	0,84	0,84	0,96	1,03	1,00	1,01	1,22	1,30	1,32	1,31	1,23	1,25	1,25	1,27	1,29	1,28	1,39	1,39	1,35	1,06	-0,10	-0,59	-0,12	-0,61	-0,12	-0,12
ETTOMETRICHE	
ANDAMENTO PLANIMETRICO	

KEYPLAN

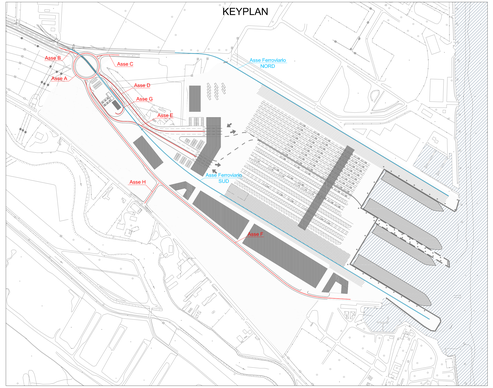

AUTORITÀ PORTUALE DI VENEZIA

DIREZIONE TECNICA

TERMINAL AUTOSTRADE DEL MARE PIATTAFORMA LOGISTICA FUSINA

INFRASTRUTTURE PORTUALI PER IL TERMINAL CABOTAGGIO IN AREA EX ALUMIX A FUSINA

PROGETTO DEFINITIVO

VENICE RO-PORT MoS
CONCESSIONARIA VENICE NEW PORT S.C.p.A.

AMMINISTRATORE DELEGATO
Piergiorgio Balta

DIRETTORE TECNICO
dott. Ing. S. Pastore

PROFILI LONGITUDINALI DI DETTAGLIO (VIABILITA' STRADALE)

CODICE PROGETTO	CODICE ELABORATO
90112.000	33 10 08

PROGETTAZIONE:
NUOVA FUSINA INGEGNERIA
dott. ing. G. Zanovello

DIRETTORE TECNICO E RESPONSABILE DEL PROCEDIMENTO D.A.P.V.:
dott. ing. N. Torricella

REFERENTE PER APV:
dott. E. Zanotto

rev.	data	descrizione	redatto	controllato	approvato
0	GIU. 2011	EMISSIONE	M.Del Bianco	P.Sarfert	C. G. Amorosi