


NORD

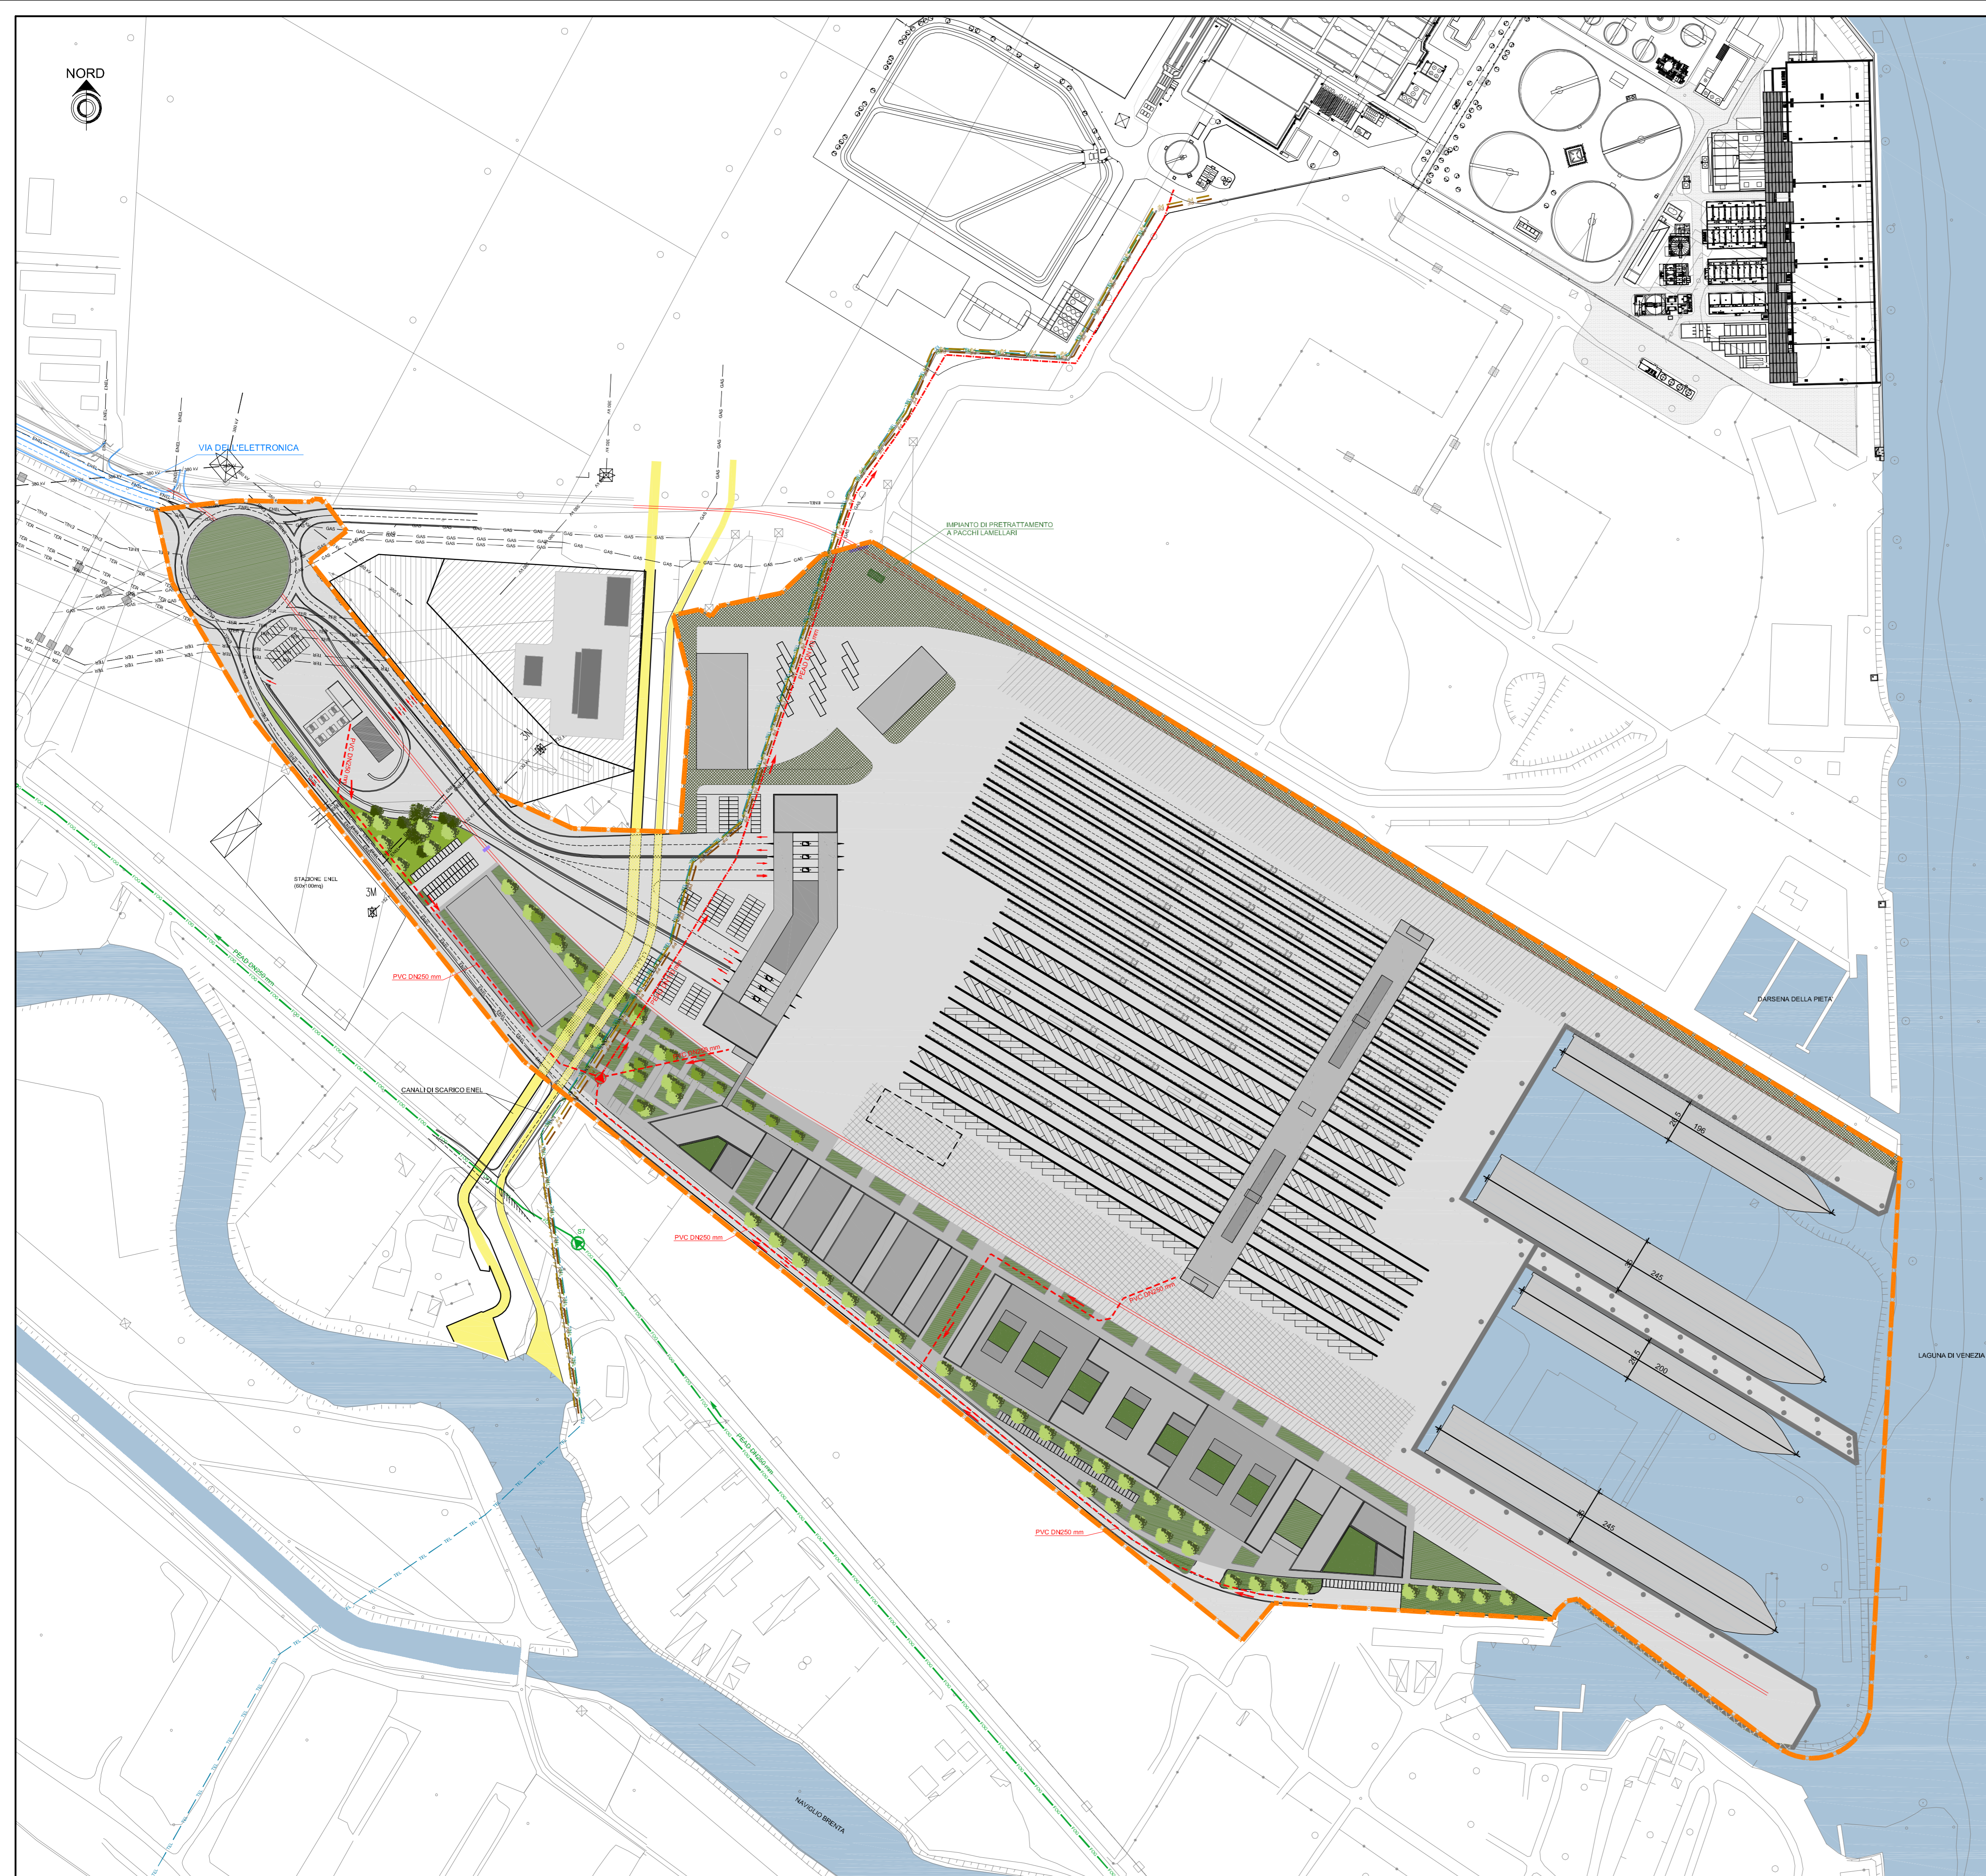



LEGENDA

OPERE ESISTENTI

- TUBAZIONE FOGNATURA NERA CIVILE A GRAVITA' / IN PRESSIONE
- TUBAZIONE PF A GRAVITA'
- TUBAZIONE PF IN PRESSIONE
- LINEA ENEL INTERRATA
- LINEA TERNA INTERRATA
- LINEA TERNA AEREA 132 kV
- LINEA TERNA AEREA 380 kV
- LINEA SMM INTERRATA
- COLLETTORE DI SCARICO CENTRALE ENEL
- LINEA TELECONTROLLO PF
- LINEA TELECONTROLLO ENEL

OPERE DI PROGETTO

- - - TUBAZIONE FOGNATURA NERA CIVILE A GRAVITA'
- - - TUBAZIONE FOGNATURA NERA CIVILE IN PRESSIONE
- IMPIANTO DI SOLLEVAMENTO FOGNATURA NERA CIVILE

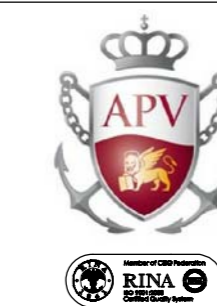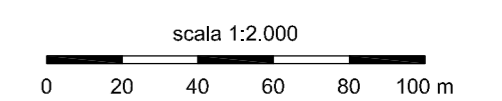

AUTORITÀ PORTUALE
DI VENEZIA

DIREZIONE TECNICA

TERMINAL AUTOSTRADALE DEL MARE
PIATTAFORMA LOGISTICA FUSINA
INFRASTRUTTURE PORTUALI PER IL TERMINAL CABOTTAGGIO
IN AREA EX ALUMIX A FUSINA



PROGETTO DEFINITIVO

VENICE RO-PORT MOS
CONCESSIONARIO: VENICE NEW PORT S.p.A.

AMMINISTRATORE DELEGATO:
Piergiorgio Baita

DIRETTORE TECNICO:
dott. ing. S. Pastore

LINEA FOGNATURA NERA CIVILE: PLANIMETRIA DI
RACCOLTA E TRASFERIMENTO

CODICE PROGETTO
90112.000

CODICE ELABORATO

33 40 09

PROGETTAZIONE:
NUOVA FUSINA
INGEGNERIA dott. ing. G. Zanovello

DIRETTORE TECNICO E RESPONSABILE
DEL PROCEDIMENTO DI A.P.V.:
dott. ing. N. Torricella
REFERENTE PER APV
dott. E. Zanotto

rev	data	descrizione	redatto	controllato	approvato
0	GIU. 2011	EMISSIONE	A. Giurini	C. G. Amoroso	C. G. Amoroso