


NORD

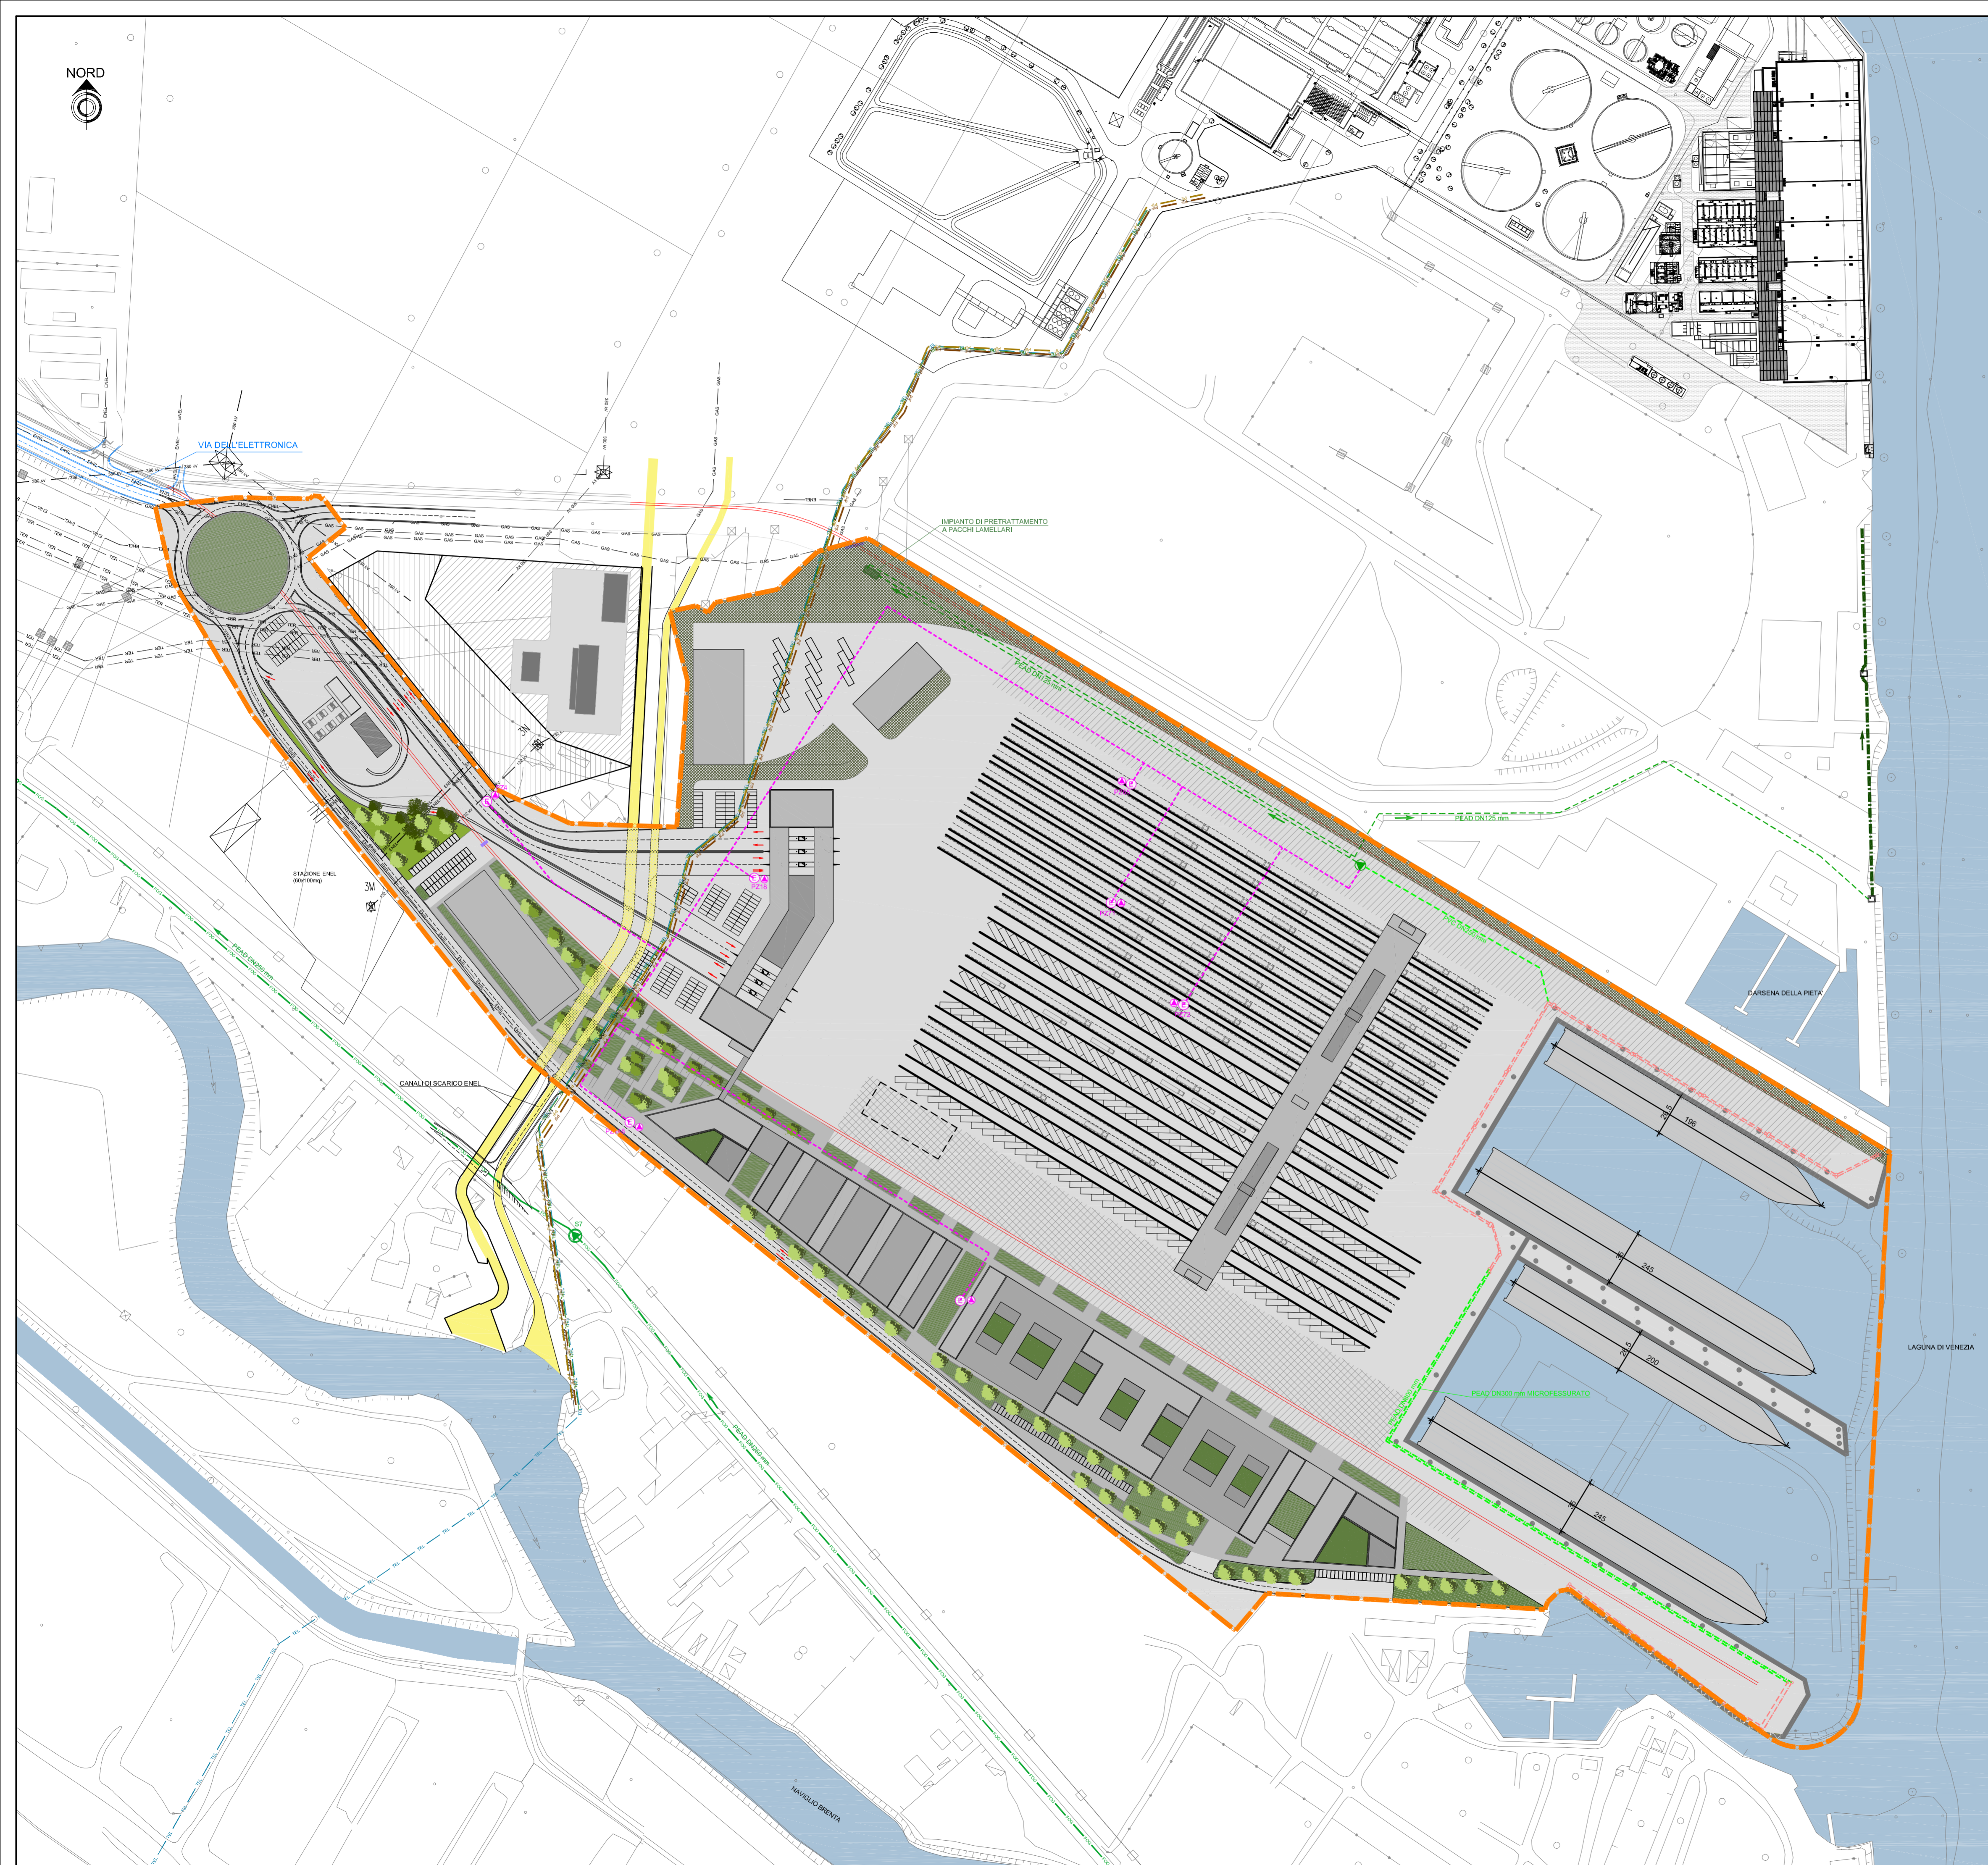

LEGENDA

OPERE ESISTENTI


- TUBAZIONE FOGNATURA NERA CIVILE A GRAVITA' / IN PRESSIONE
- TUBAZIONE PFI A GRAVITA'
- TUBAZIONE PFI IN PRESSIONE
- - - TUBAZIONE DI RACCOLTA ACQUE DI FALDA A GRAVITA' (COLLETTORE DI SCARICO)
- - - LINEA ENEL INTERRATA
- - - LINEA TERNA INTERRATA
- - - LINEA TERNA AEREA 132 kV
- - - LINEA TERNA AEREA 380 kV
- - - LINEA SINAM INTERRATA
- COLLETTORE DI SCARICO CENTRALE ENEL
- - - LINEA TELECONTROLLO PFI
- - - LINEA TELECONTROLLO ENEL

OPERE DI PROGETTO

- - - TUBAZIONE DI RACCOLTA ACQUE DI FALDA A GRAVITA' (DRENO MICROFESSURATO)
- - - TUBAZIONE DI RACCOLTA ACQUE DI FALDA A GRAVITA' (COLLETTORE DI SCARICO)
- - - TUBAZIONE DI TRASFERIMENTO IN PRESSIONE ACQUE DI FALDA E ACQUE DI 1° PIOGGIA CARICHE CON SABBIE
- IMPIANTO DI SOLEVAMENTO ACQUE DI FALDA
- IMPIANTO DI PRETRATTAMENTO ACQUE DI FALDA E ACQUE DI 1° PIOGGIA CARICHE CON SABBIE

OPERE PREVISTE DA INTERVENTI COMPLEMENTARI

- - - TUBAZIONE DI RACCOLTA ACQUE DI FALDA A GRAVITA' (DRENO MICROFESSURATO)
- - - TUBAZIONE DI RACCOLTA ACQUE DI FALDA A GRAVITA' (COLLETTORE DI SCARICO)
- - - TUBAZIONE DI RACCOLTA ACQUE DI FALDA A GRAVITA' (EMUNTE DA POZZI)
- IMPIANTO DI SOLEVAMENTO ACQUE DI FALDA (EMUNTE DA POZZI)

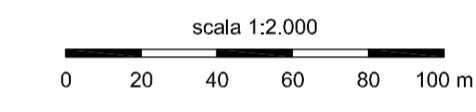

AUTORITÀ PORTUALE DI VENEZIA
DIREZIONE TECNICA

TERMINAL AUTOSTRADALE DEL MARE
PIATTAFORMA LOGISTICA FUSINA
INFRASTRUTTURE PORTUALI PER IL TERMINAL CABOTAGGIO
IN AREA EX ALUMIX A FUSINA



PROGETTO DEFINITIVO

VENICE RO-PORT MOS
CONCESSIONARIO: VENICE NEW PORT S.p.A.

AMMINISTRATORE DELEGATO:
Piergiorgio Baita

DIRETTORE TECNICO:
dott. ing. S. Pastore

LINEA ACQUE DI FALDA: PLANIMETRIA DI
RACCOLTA E TRASFERIMENTO

CODICE PROGETTO
90112.000

CODICE ELABORATO
33 40 13

PROGETTAZIONE:
NUOVA FUSINA INGEGNERIA
dott. ing. G. Zanovello

DIRETTORE TECNICO E RESPONSABILE
DEL PROCEDIMENTO DI A.P.V.
dott. ing. N. Torricella
REFERENTE PER APV
dott. E. Zanotto

rev	data	descrizione	redatto	controllato	approvato
0	GIU. 2011	EMISSIONE	A. Giurisi	C. G. Amoroso	C. G. Amoroso