


**FLUSSI – viabilità ferroviaria**

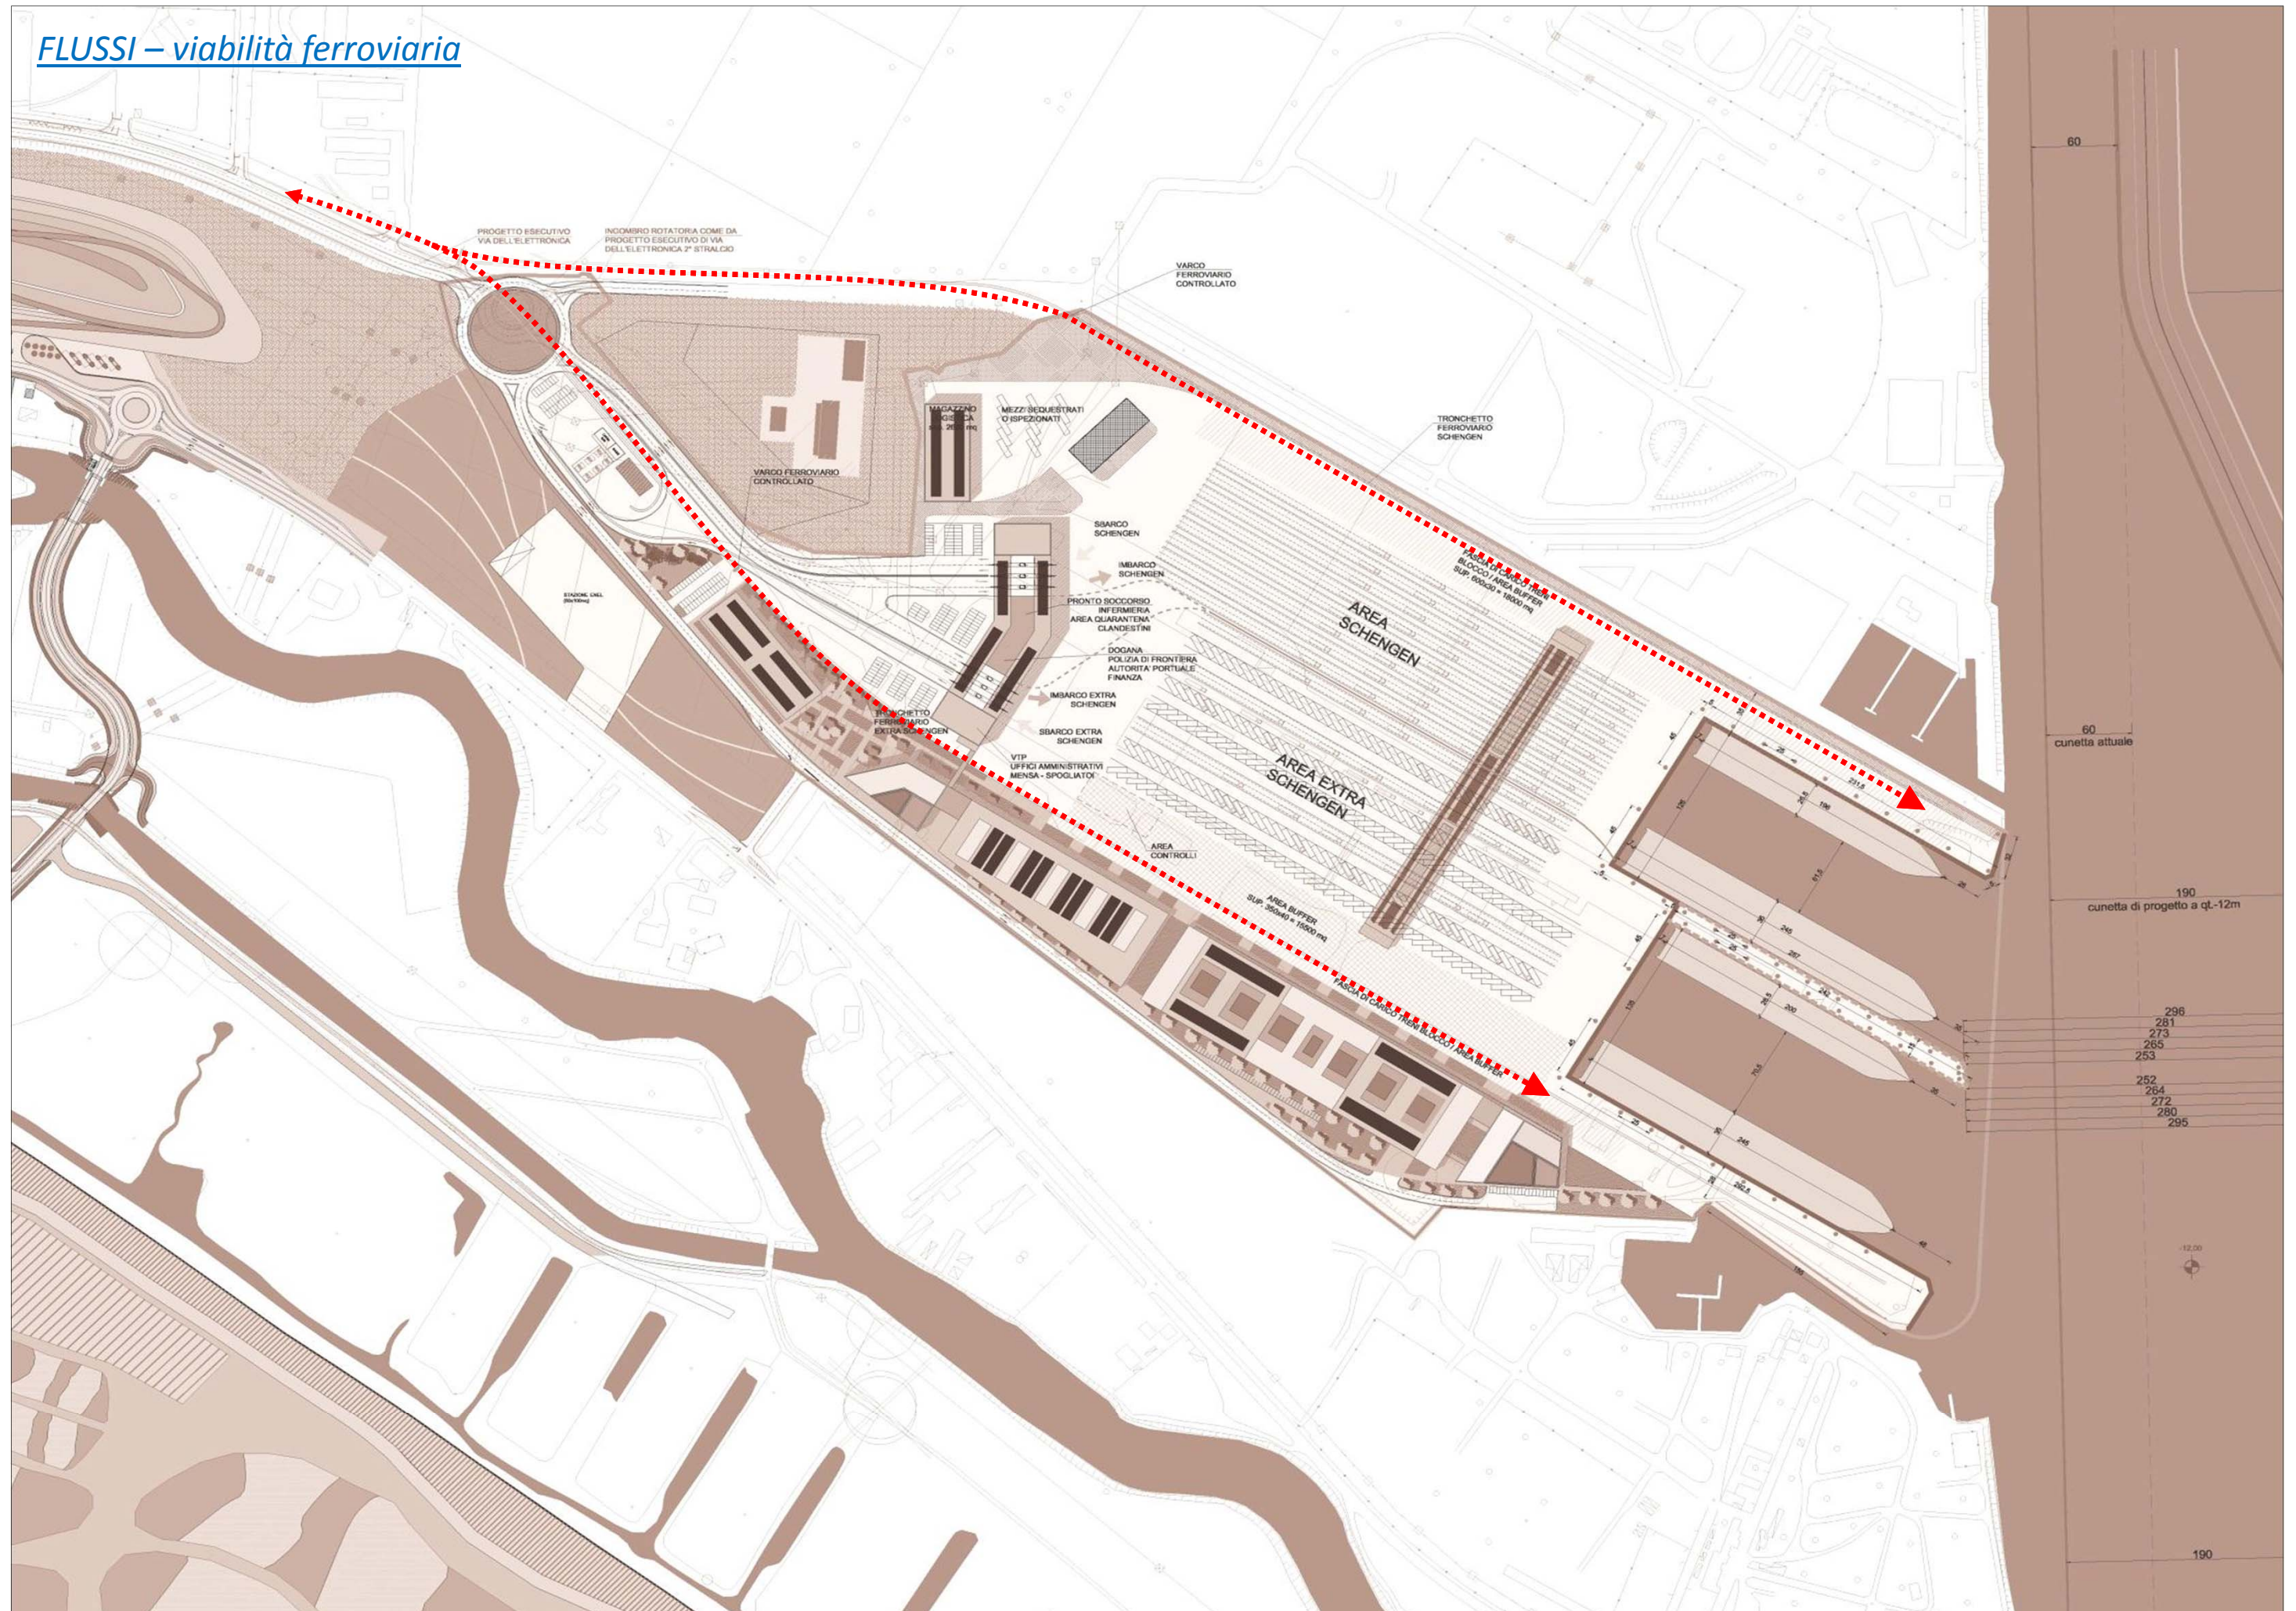

60

60  
cunetta attuale

190  
cunetta di progetto a ql.-12m

296  
281  
273  
265  
253  
252  
264  
272  
280  
295

-12.00

190