
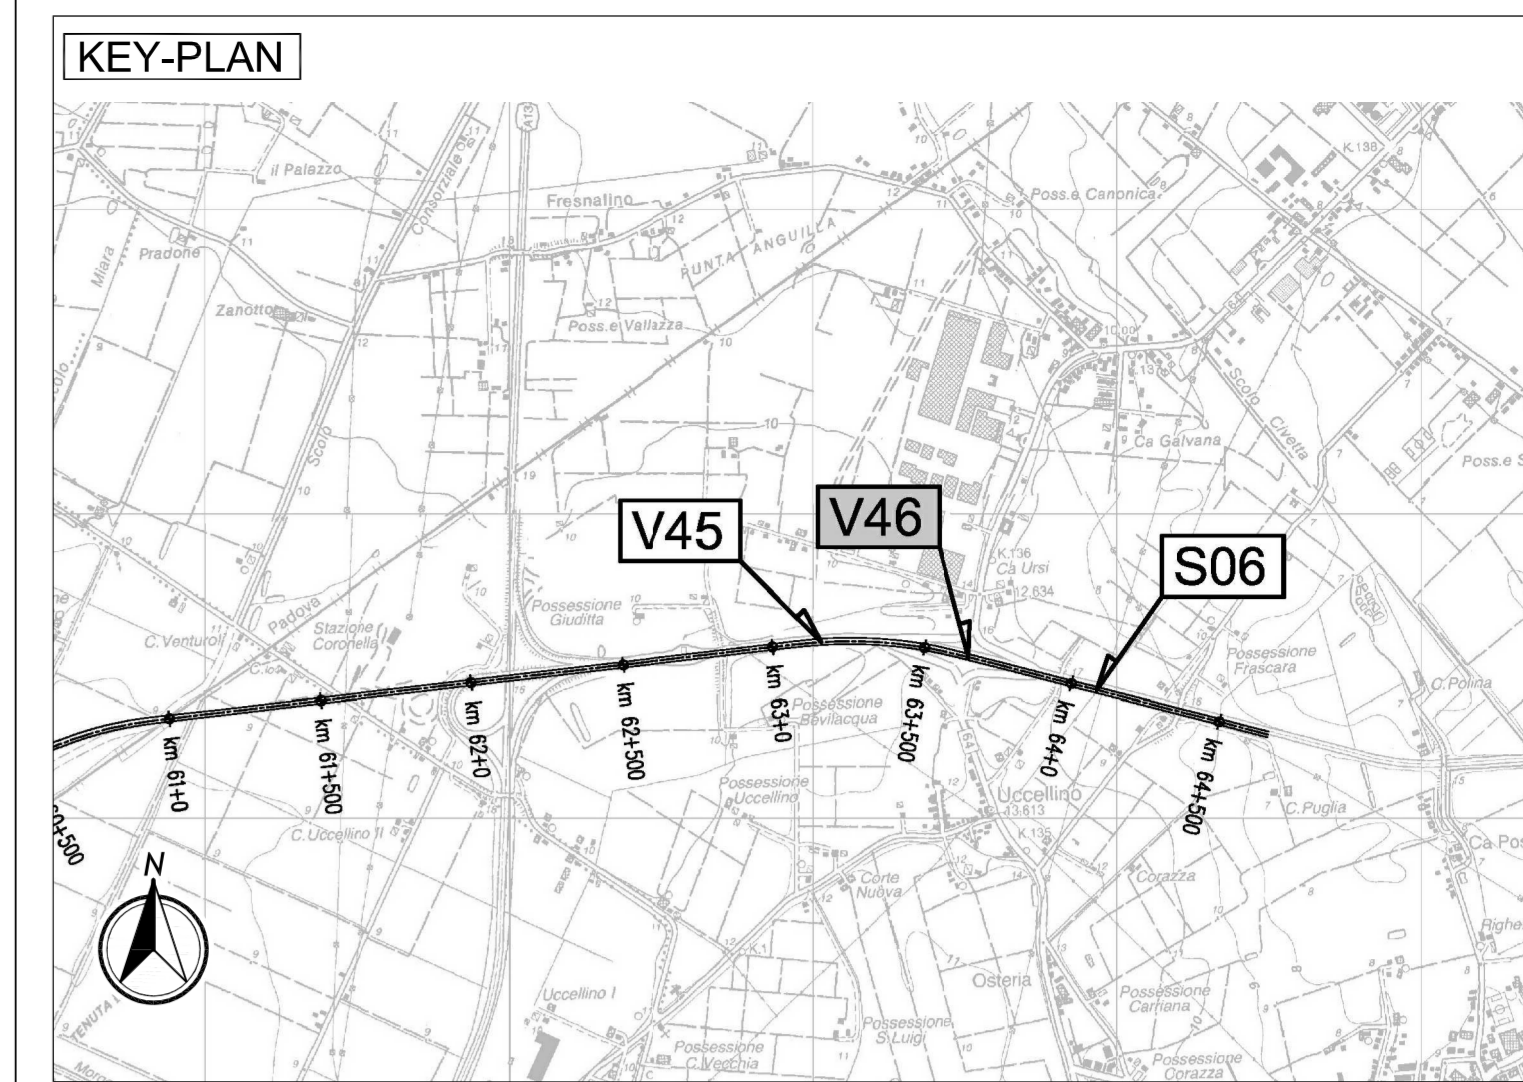


ROTATORIA ASSE E Scala 1:500

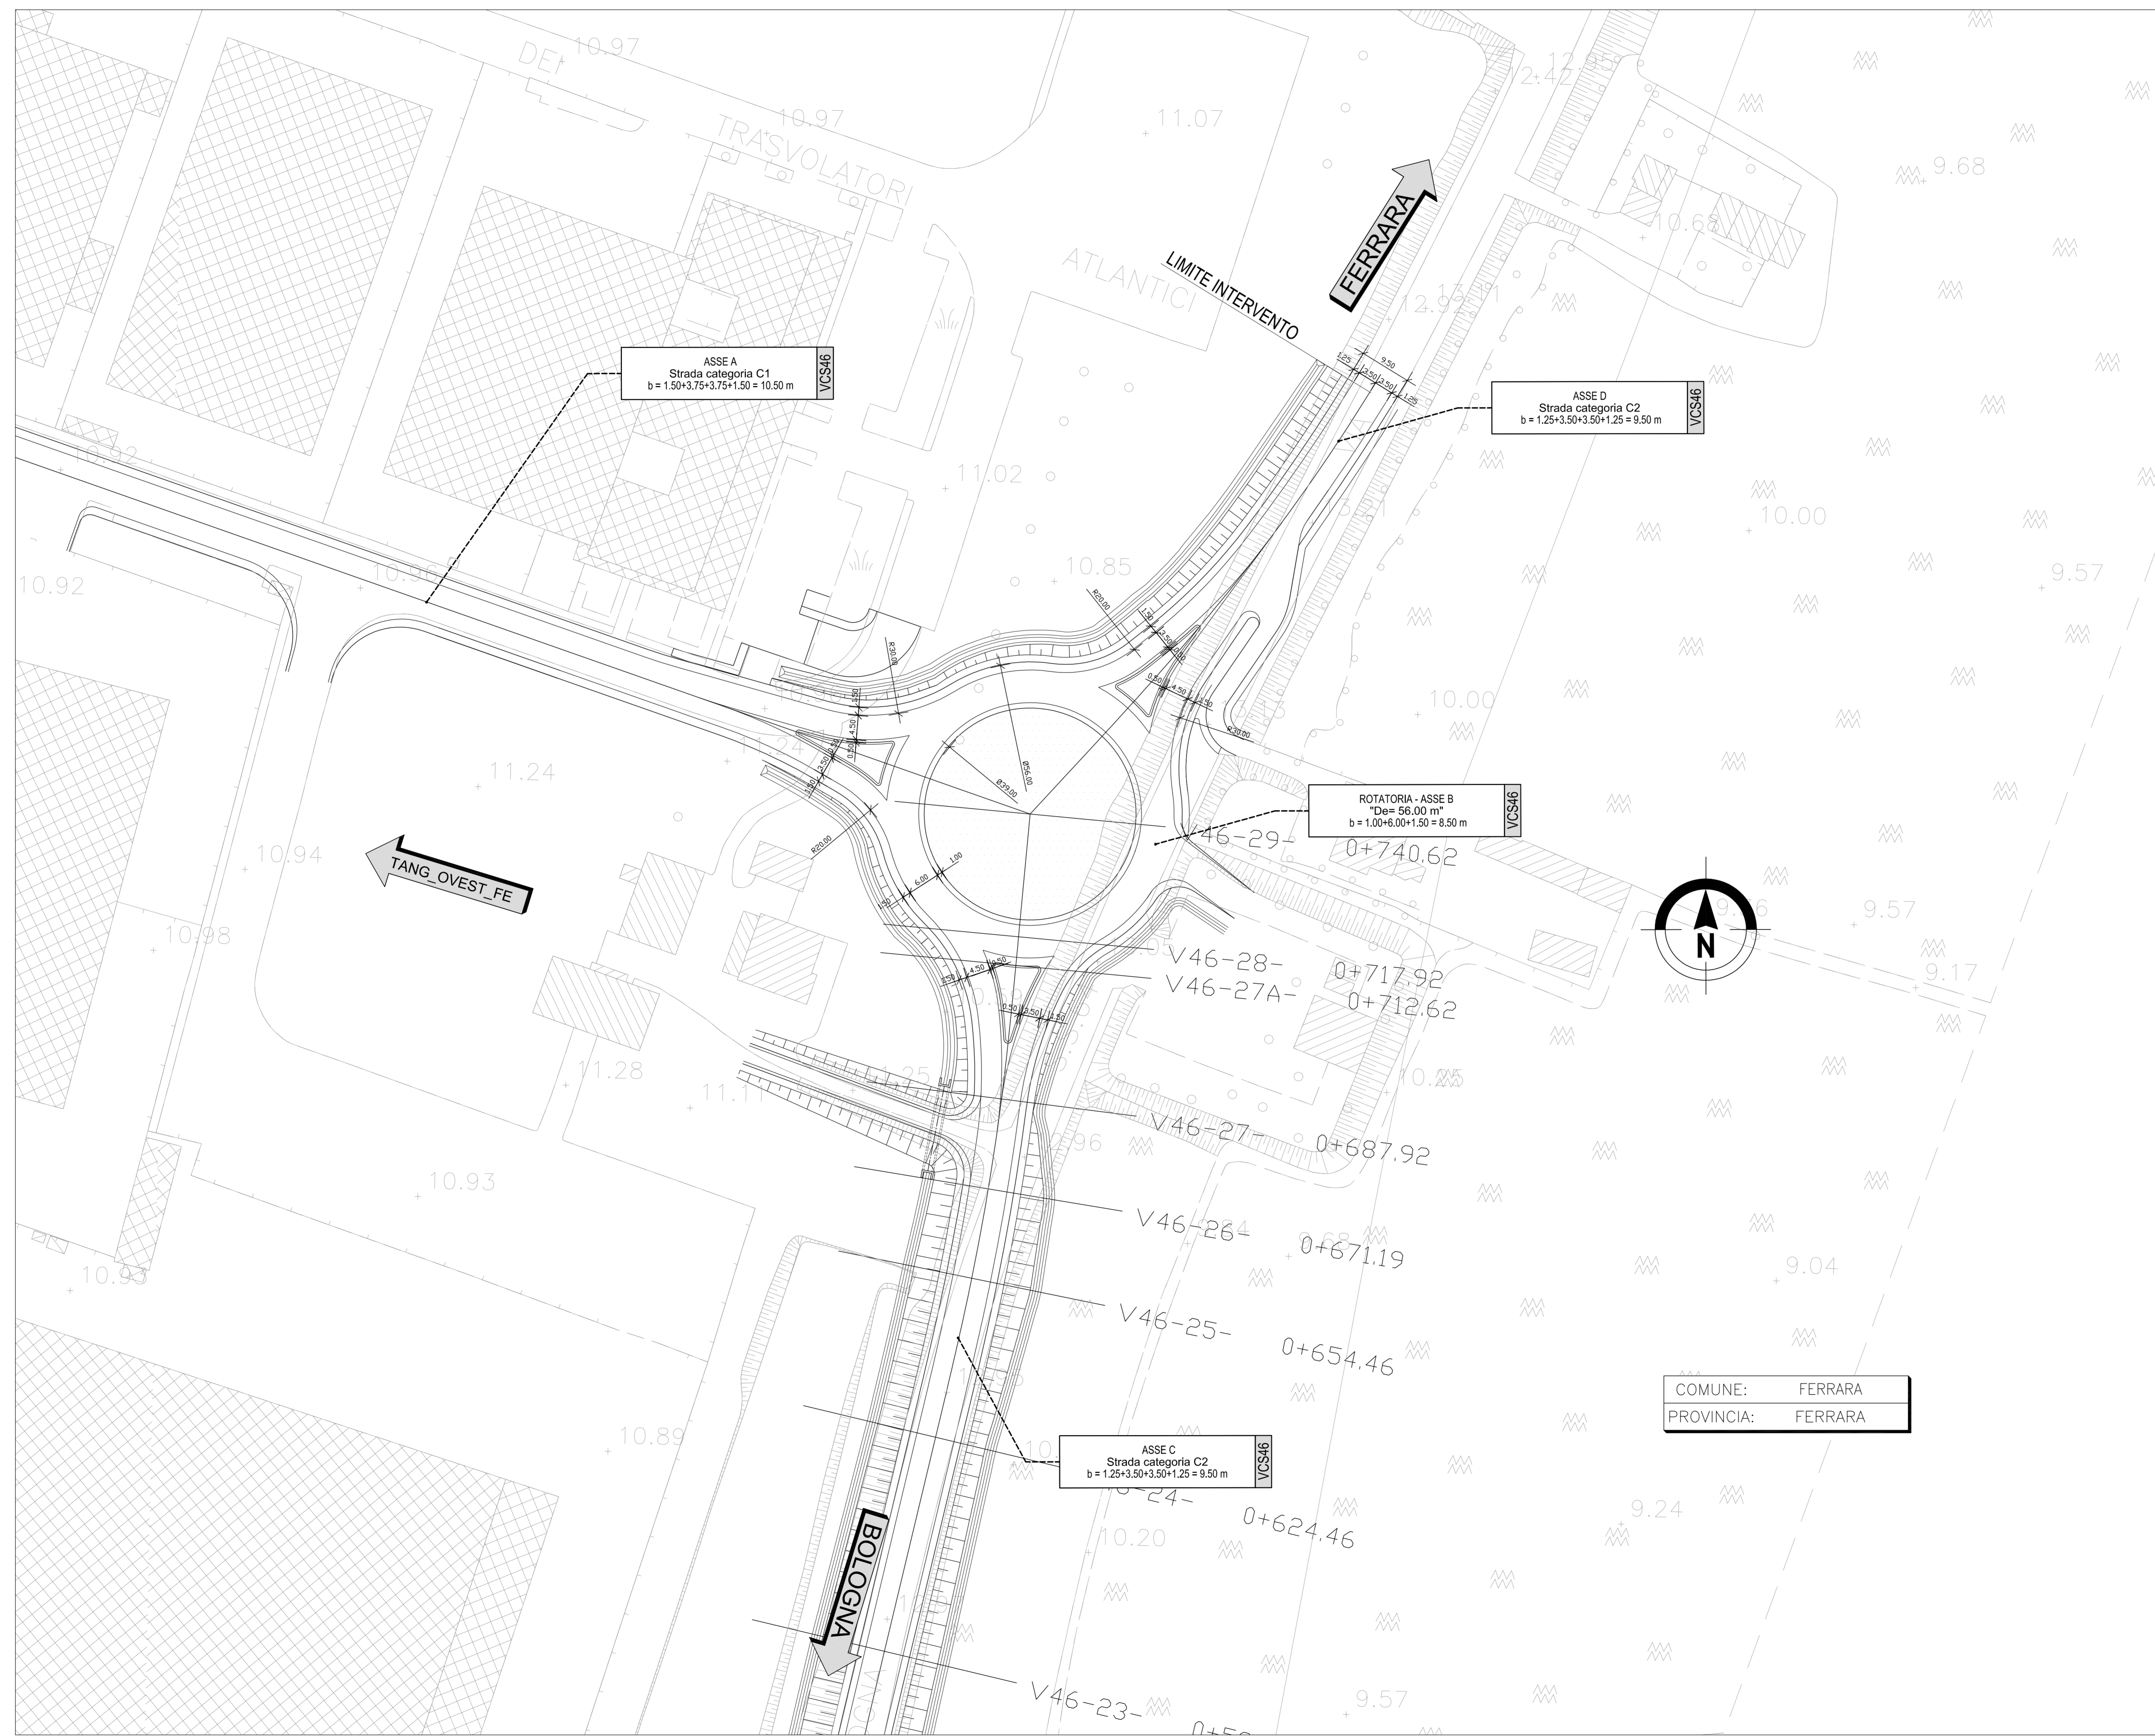

LEGENDA

LEGENDA	

ELABORATI DI RIFERIMENTO

PLANIMETRIA DI PROGETTO	PD_0_V46_VCS46_0_SD_PP_02_A
PROFILO LONGITUDINALE 1/2	PD_0_V46_VCS46_0_SD_FF_01_A
PROFILO LONGITUDINALE 2/2	PD_0_V46_VCS46_0_SD_PP_02_A
PROFILI ROTATORIE E RACCORDI	PD_0_V46_VCS46_0_SD_F1_01_A
SEZIONI TRASVERSALI ASSE PRINCIPALE	PD_0_V46_VCS46_0_SD_SZ_01_A
SEZIONI TRASVERSALI ROTATORIE E RACCORDI	PD_0_V46_VCS46_0_SD_SZ_01_A

CARATTERISTICHE DEI MATERIALI

CARATTERISTICHE DEI MATERIALI	

NOTE

NOTE	

COMUNE: FERRARA
PROVINCIA: FERRARA

IL CONCESSIONARIO
ARC AUTOSTRADA REGIONALE CISPADANA

IL CONCESSIONARIO
Autosstrada Regionale Cispadana SpA
IL PRESIDENTE
Giovanni Pelloni

AUTOSTRADA REGIONALE CISPADANA
DAL CASELLO DI REGGIOLO-ROLO SULLA A22
AL CASELLO DI FERRARA SUD SULLA A13
CODICE C.U.P. E8180800060009

PROGETTO DEFINITIVO

ASSE AUTOSTRADALE (COMPRESIVO DEGLI INTERVENTI LOCALI)
PROGETTAZIONE STRADALE
VIABILITA' INTERFERITA
V46 - ADEGUAMENTO CAVALCAVIA SS64 PORRETTANA
PLANIMETRIE ROTATORIE DI TESTATA

IL PROGETTISTA
Ing. Antonio De Fazio
Albo Ing. Bologna n° 3696

RESPONSABILE INTEGRAZIONE PRESTAZIONI SPECIALISTICHE
Ing. Emilio Salsi
Albo Ing. Reggio Emilia n° 945

IL CONCESSIONARIO
Autosstrada Regionale Cispadana SpA
IL PRESIDENTE
Giovanni Pelloni

G									
F									
E									
D									
C									
B									
A	17.04.2012	EMMISSIONE					LUCARELLI DE FAZIO	SALSI	
REV.	DATA	DESCRIZIONE	REDAZIONE	CONTROLLI	APPROVAZIONE				
IDENTIFICAZIONE ELABORATO									
2012	PD	V46	VCS46	S06	PT	PT	A	1:500	