


Cabina Terna a Costruirsi 150/380 kV

Cavidotto 150 kV

Cabina di Utanza 30/150 kV

Cavidotto 30 kV

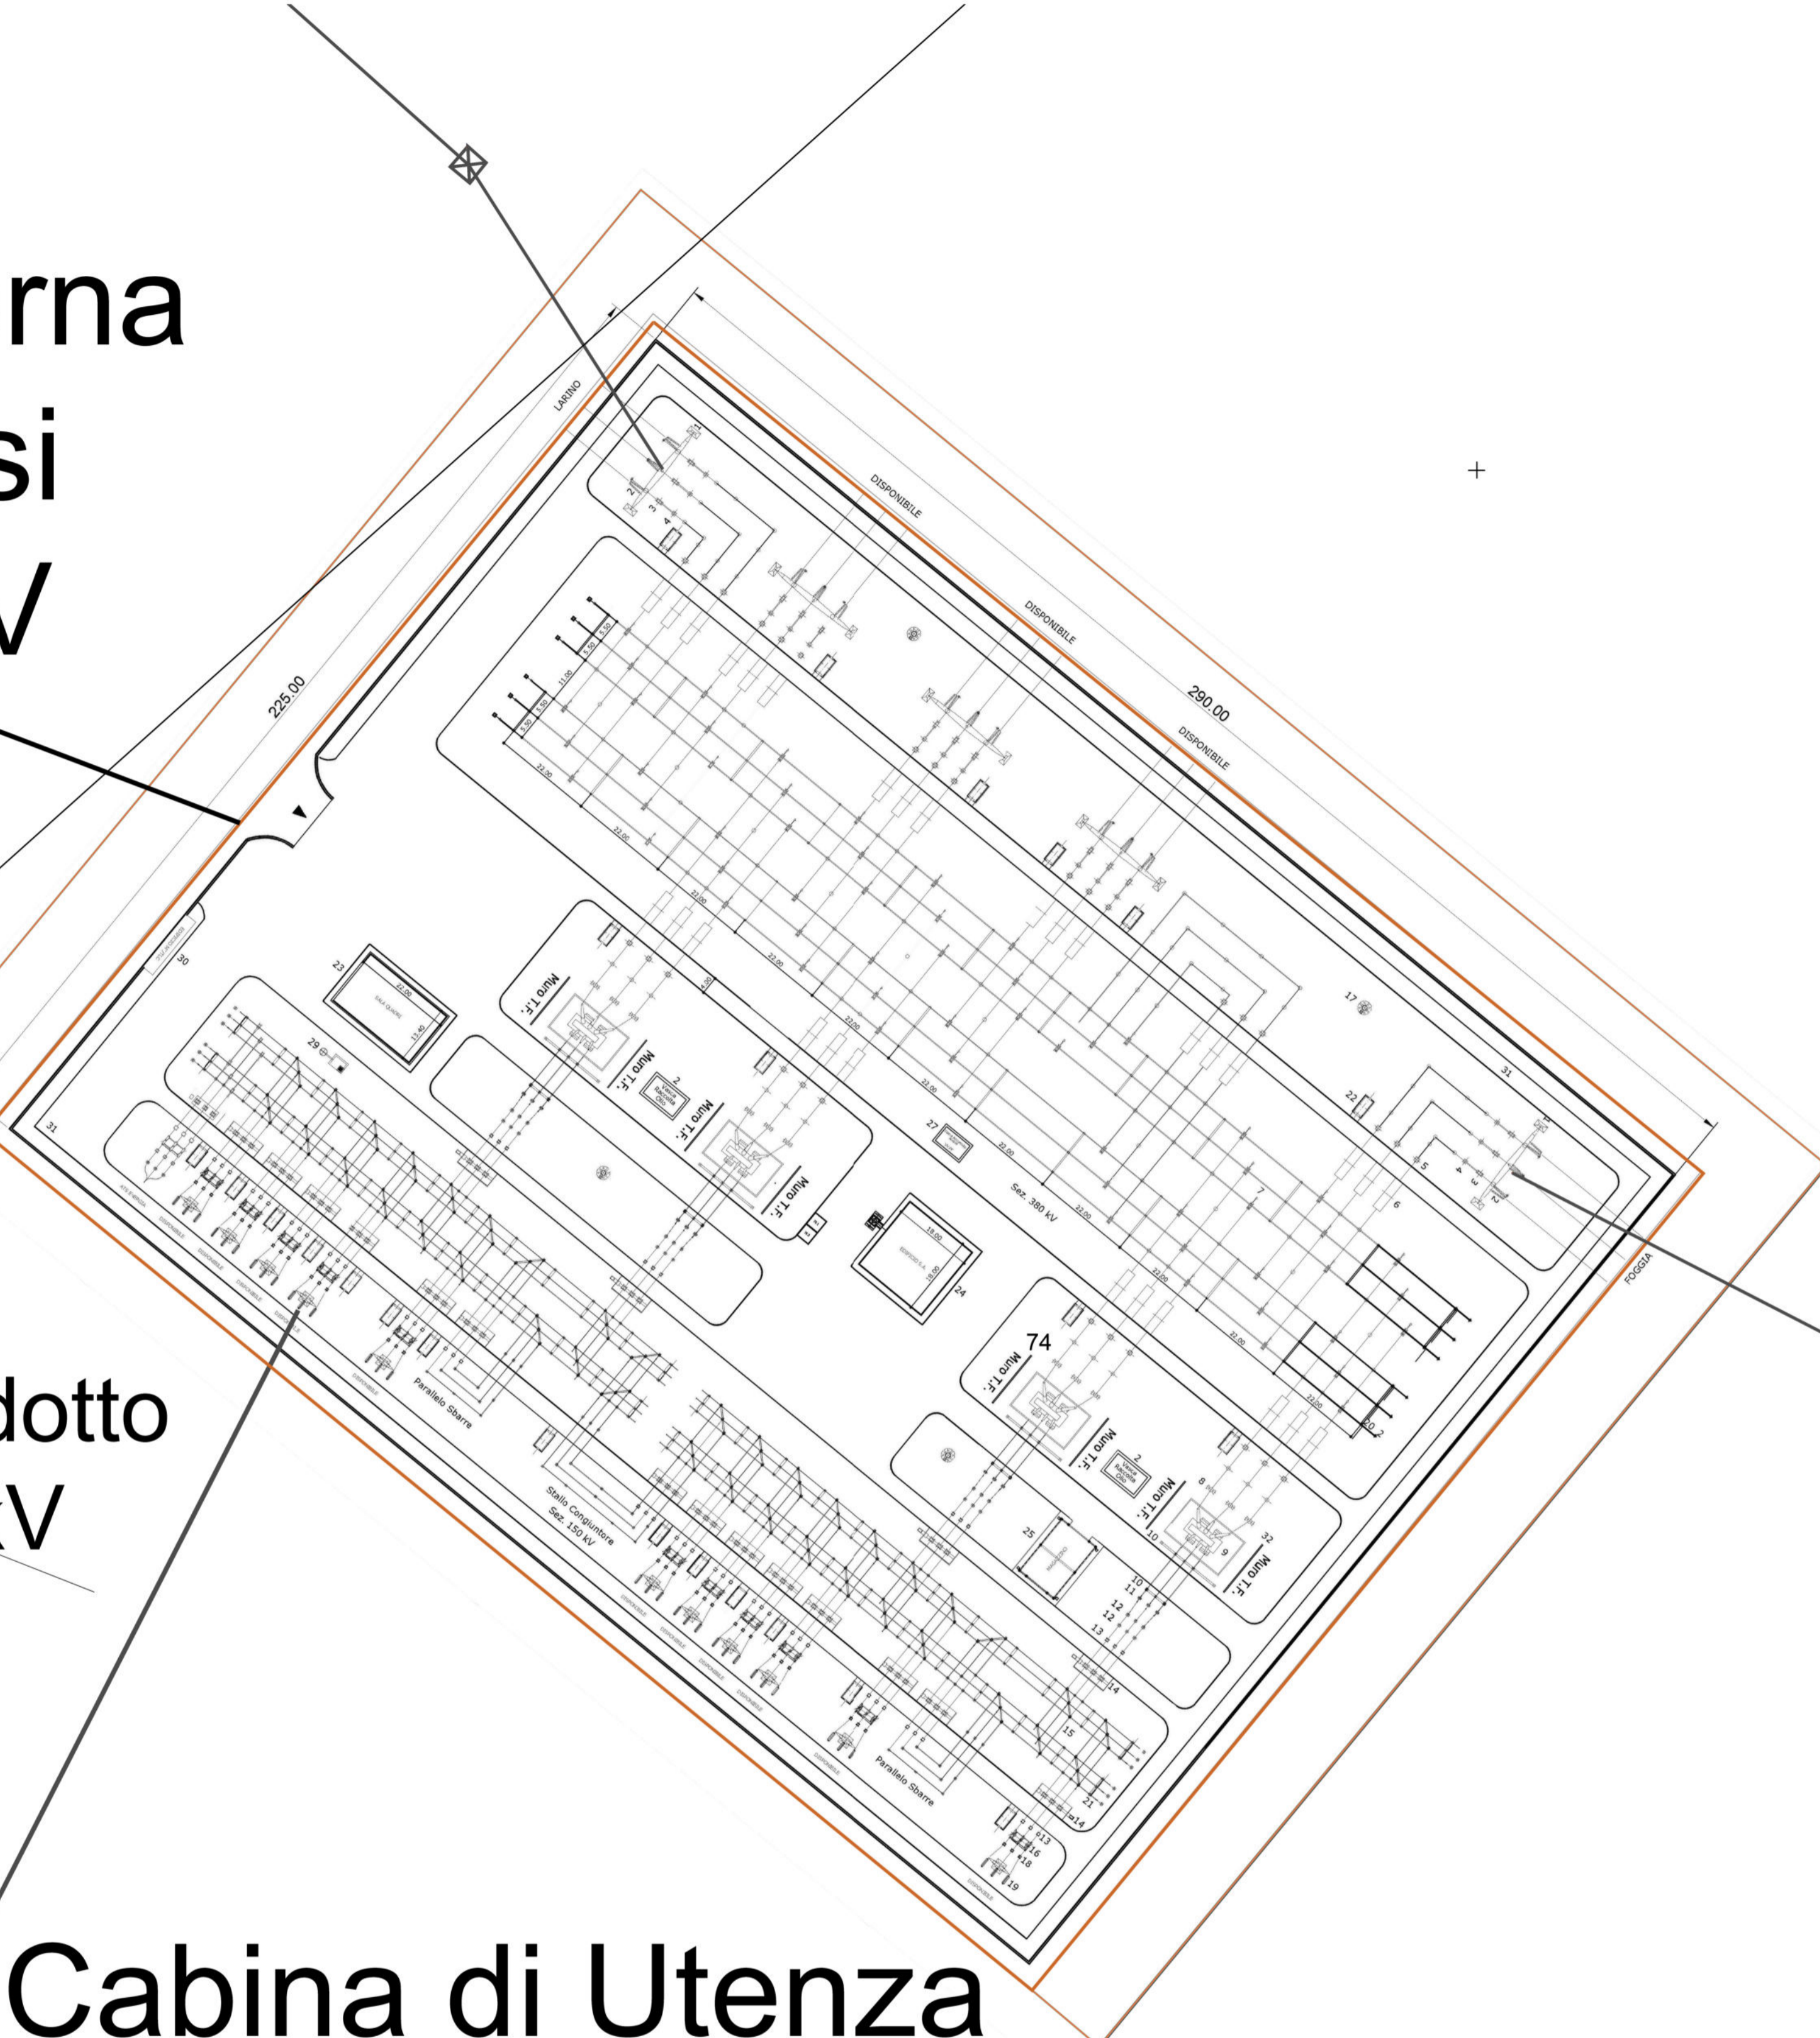

  						
AGROVOLTAICO "VACCARELLA"						
<p><i>Progetto per la costruzione e l'esercizio di un impianto agrovoltaiico per la produzione di energia elettrica da fonte fotovoltaica e delle relative opere ed infrastrutture connesse, della potenza elettrica di 44.5056 MW DC e 36.0000 MW AC, con contestuale utilizzo del terreno ad attività agricole di qualità, apicoltura e attività sociali, da realizzare nel Comune di Lucera (FG) in località "Vaccarella"</i></p>						
PROGETTO DEFINITIVO						
<p>Proponente dell'impianto FV:</p>  <p>INE VACCARELLA S.R.L. A Company of I2S New Energy Italy INE VACCARELLA S.r.l. Via C. D'Ambrosio n. 6, 71016, San Severo (FG) PEC: inevaccarellasrl@legalmail.it</p>	<p>Gruppo di progettazione:</p> <p>Ing. Giovanni Montanarella - progettazione generale e progettazione elettrica Arch. Giuseppe Pulizzi - progettazione generale e coordinamento gruppo di lavoro Ing. Salvatore Di Croce - progettazione generale, studi e indagini idrologiche e idrauliche Dott. Arturo Urso - studi e progettazione agronomica Ing. Angela Cuonzo - studio d'impatto ambientale e analisi territoriale Geom. Donato Lensi - studio d'impatto ambientale e rilievi topografici Dott. Geologo Baldassarre Franco La Tessa - studi e indagini geologiche, geotecniche e sismiche Dott.ssa Archeologa Paola Guacci - studi e indagini archeologiche Ing. Silvio Gallieri - valutazione d'impatto acustico</p>					
<p>Proponente del progetto agronomico e Coordinatore generale e progettazione:</p>  <p>M2 ENERGIA S.r.l. Via C. D'Ambrosio n. 6, 71016, San Severo (FG) m2energia@gmail.com - m2energia@pec.it +39 0882 600963 - 340 8533113</p>	<p>Elaborato redatto da:</p> <p>Ing. Giovanni Montanarella Ordine degli Ingegneri - Provincia di Potenza - n. 1962</p>					
<p>Spazio riservato agli uffici:</p>						
<p>PD</p>	<p>Titolo elaborato: Planimetria dell'area di progetto della CP 150kV</p>	<p>Codice elaborato: PD06_02</p>				
<p>N. progetto: FGLu01</p>	<p>N. commessa: 11/10/2021</p>	<p>Codice pratica: Protocollo: 1:1000</p>	<p>Scala: -</p>	<p>Formato di stampa: A1</p>		
<p>Redatto il: 13/09/2021</p>	<p>Revis. 01 del: 11/10/2021</p>	<p>Revis. 02 del: -</p>	<p>Revis. 03 del: -</p>	<p>Verificato il: -</p>	<p>Approvato il: -</p>	<p>Nome_file o identificatore: FGLu01_PD06_02</p>