


STRALCIO PLANIMETRICO

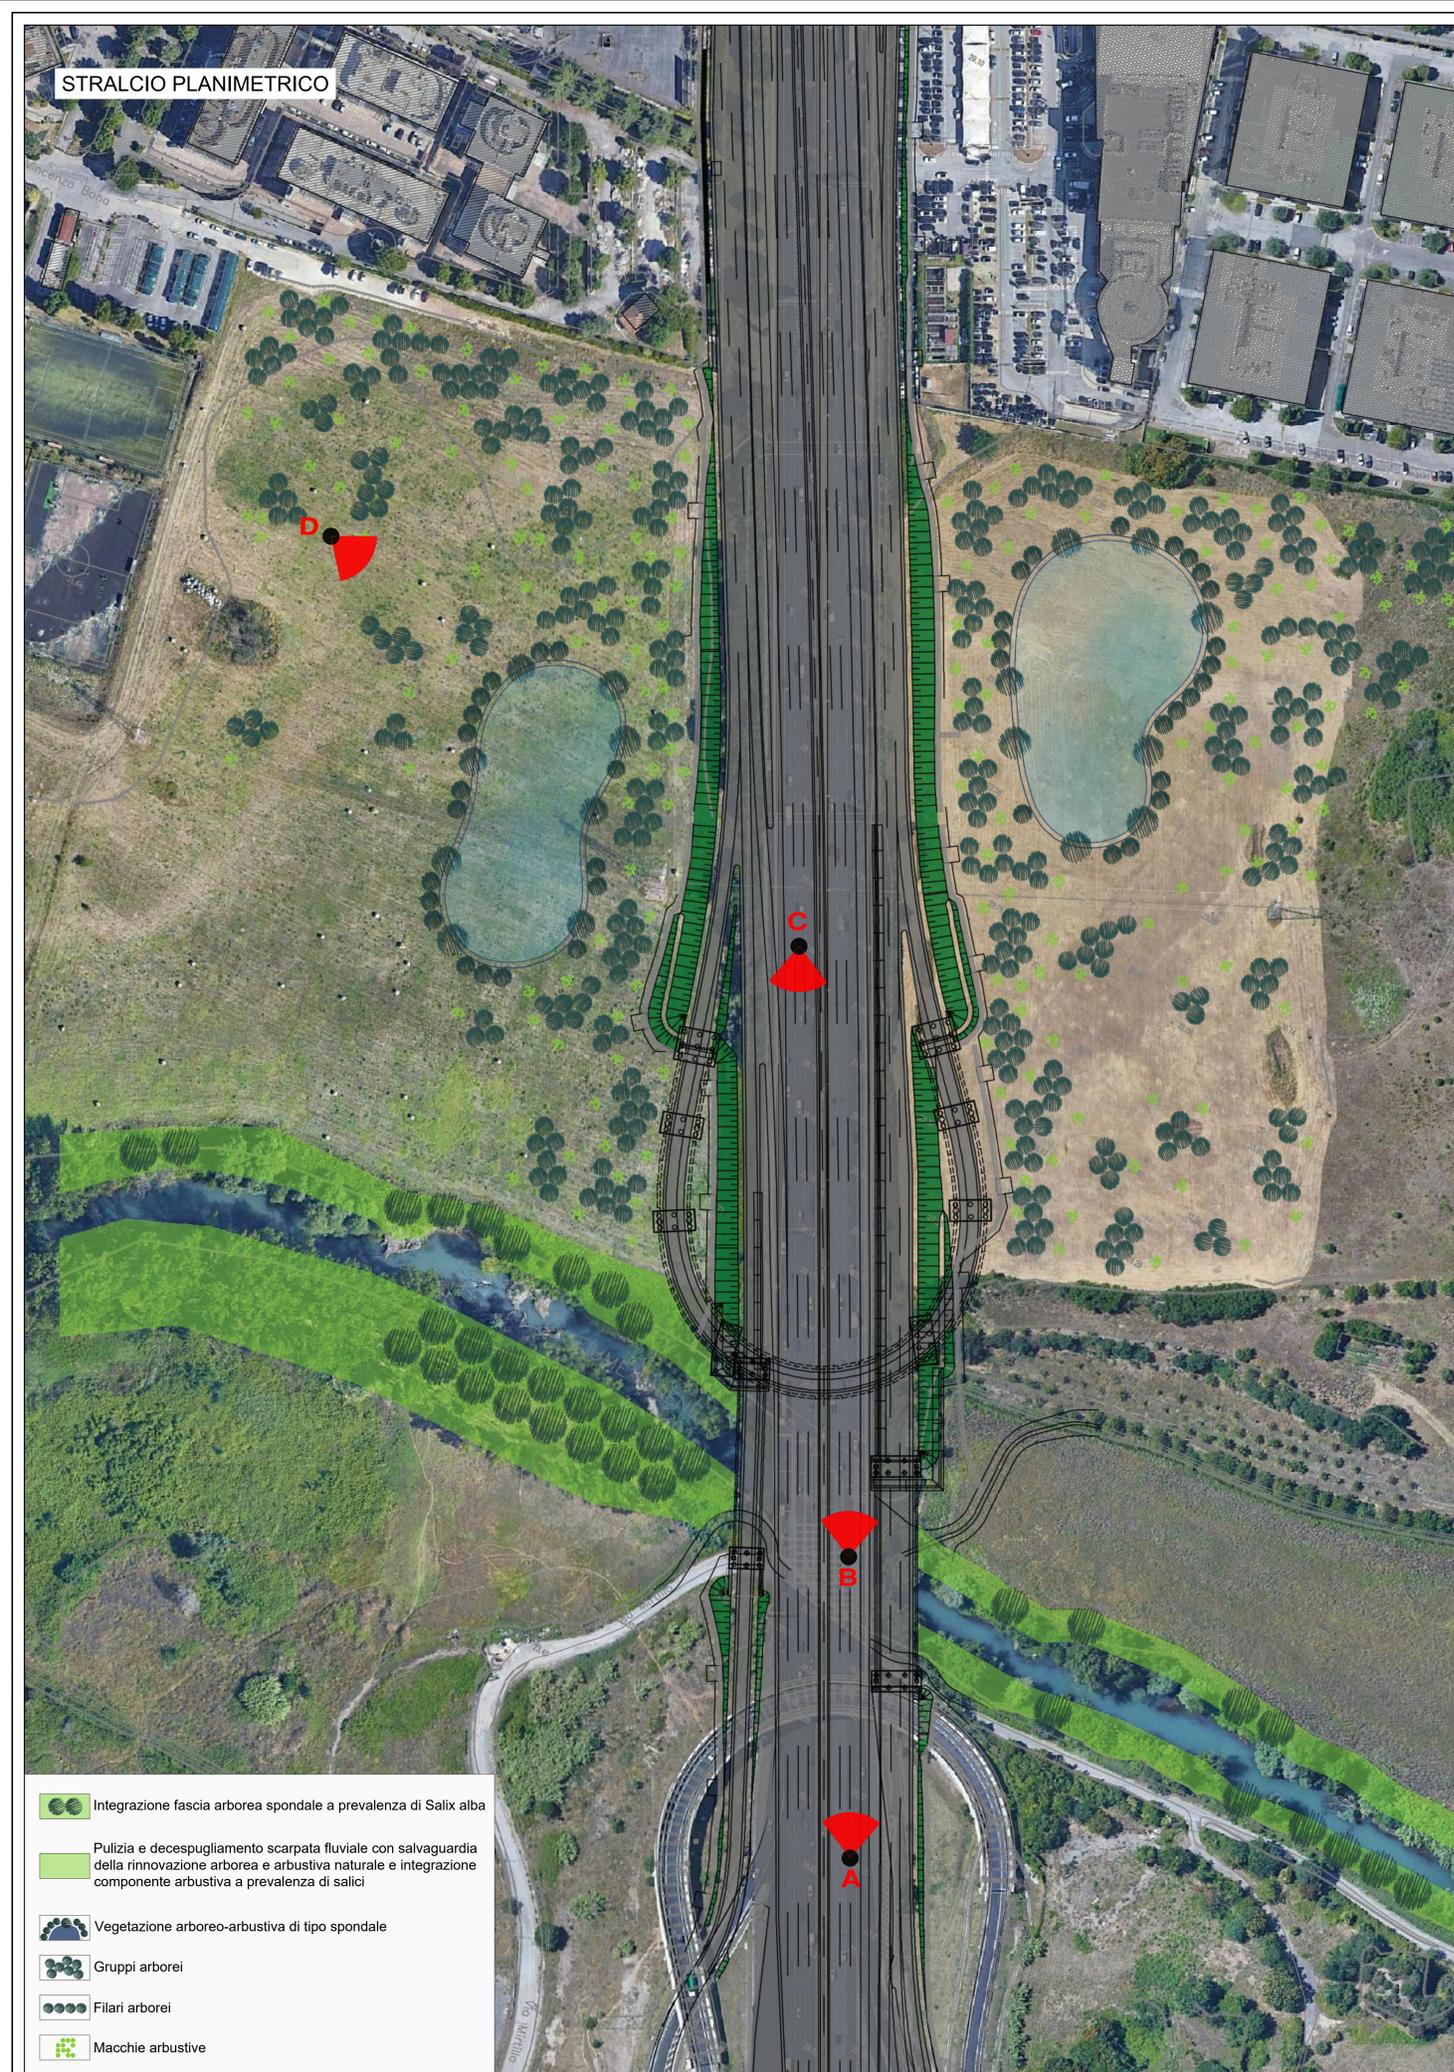

- Integrazione fascia arborea spondale a prevalenza di Salix alba
- Pulizia e decespugliamento scarpata fluviale con salvaguardia della rinnovazione arborea e arbustiva naturale e integrazione componente arbustiva a prevalenza di salici
- Vegetazione arboreo-arbustiva di tipo spondale
- Gruppi arborei
- Filari arborei
- Macchie arbustive

ANTE OPERAM



A



B



C



D

POST OPERAM





anas Direzione Progettazione e Realizzazione Lavori

A90 GRANDE RACCORDO ANULARE DI ROMA (G.R.A.)
 Intervento di potenziamento dello svincolo Tiburtina
 1° stralcio funzionale (RM62)

Svincolo Tiburtina: Intervento di potenziamento dallo svincolo "Centrale del Latte" allo svincolo A24
 2° fase funzionale (RM105)

PROGETTO DEFINITIVO cod RM 105

PROGETTAZIONE: R.T.I.: PROGIN S.p.A. (capogruppo mandataria)
 CREW Cremonesi Workshop S.r.l. - TECNOSISTEM S.p.A
 ART Risorse Ambiente Territorio S.r.l. - ECOPLAME S.r.l.

RESPONSABILE INTEGRAZIONI PRESTAZIONI SPECIALISTICHE: Dot. Ing. Antonio GRIMALDI (ProgIn S.p.A.)		CAPOGRUPPO MANDATARIA: PROGIN S.p.A.	
PROGETTISTA FIRMATARIO: Dot. Ing. Lorenzo INFANTE (ProgIn S.p.A.) Ordine degli Ingegneri della Provincia di Salerno n. 3485		Direttore Tecnico: Dot. Ing. Lorenzo INFANTE	
RESPONSABILE STUDIO IMPATTO AMBIENTALE: Dot. Arch. Salvatore SCOPPIETTA (ProgIn S.p.A.)		MANDANTI:   Direttore Tecnico: Dot. Arch. Claudio TURRINI	
IL GEOLOGO: Dot. Geol. Giovanni CARRA (ART Ambiente Risorse e Territorio S.r.l.) Cassa del Geology Regione Emilia Romagna n. 043 A		Direttore Tecnico: Dot. Arch. Andrea AVETA	
IL COORDINATORE PER LA SICUREZZA IN FASE DI PROGETTAZIONE: Dot. Ing. Michele Curiale (ProgIn S.p.A.)		VISTO IL RESPONSABILE DEL PROCEDIMENTO: Dot. Ing. Achille DEVITOFRANCESCO	
PROTOCOLLO		DATA	
		20...	

STUDIO DI IMPATTO AMBIENTALE
 ELABORATI INTEGRATIVI NOTA MIC n.0143405.07-03-2022
 PLANIMETRIA MITIGAZIONI E FOTOINSERIMENTI AREA ANIENE

CODICE PROGETTO	NOME FILE	REVISIONE	SCALA:
DP1 RM105 D20	01001A04AMBPL02	A	

REV.	DESCRIZIONE	DATA	REDATTO	VERIFICATO	APPROVATO
A	Emissione per NOTA MIC 0143405 del 07/03/2022	07/2022	Pisano	Pisano	Infante