

LEGENDA


ELABORATI DI RIFERIMENTO

Blank space for reference documents.

CARATTERISTICHE DEI MATERIALI



NOTE

Blank space for notes.

SEZIONE TIPO SOTTOPASSO CICLOPEDONALE

scala 1:50

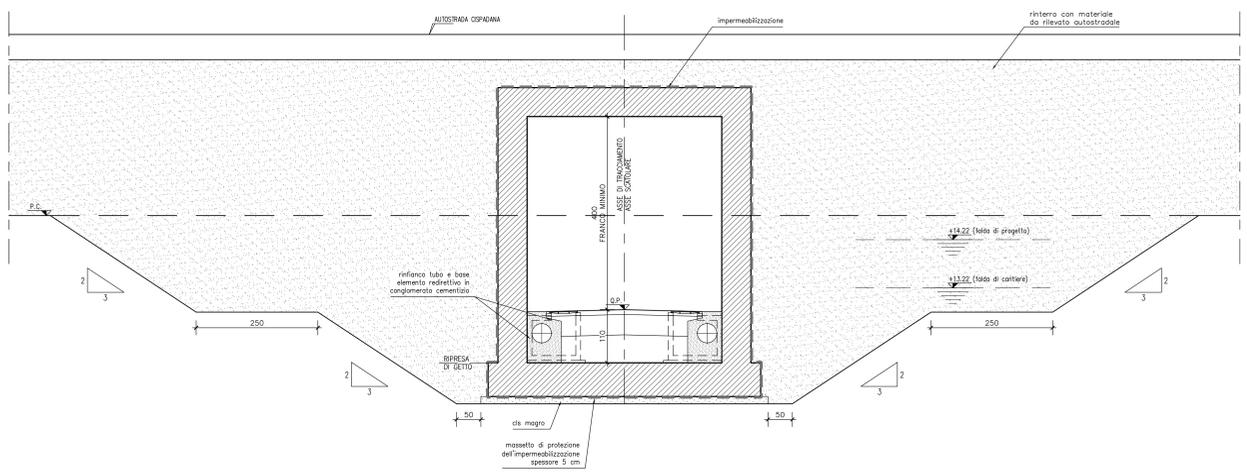

IL CONCESSIONARIO
ARC AUTOSTRADA REGIONALE CISPADANA

AUTOSTRADA REGIONALE CISPADANA
 DAL CASELLO DI REGGIOLO-ROLO SULLA A22
 AL CASELLO DI FERRARA SUD SULLA A13
 CODICE C.U.P. E8180800060009

PROGETTO DEFINITIVO
ASSE AUTOSTRADALE (COMPRESIVO DEGLI INTERVENTI LOCALI DI COLLEGAMENTO VIARIO AL SISTEMA AUTOSTRADALE)
 PROGETTAZIONE STRADALE
 VIABILITA' INTERFERITA
 V51 - SOTTOVIA VIA CASTELLINA
 INQUADRAMENTO DELL'OPERA



IL PROGETTISTA
 Ing. Antonio De Fazio
 Albo Ing. Bologna n° 3096

RESPONSABILE INTEGRAZIONE PRESTAZIONI SPECIALISTICHE
 Ing. Emilio Salvi
 Albo Ing. Reggio Emilia n° 945

IL CONCESSIONARIO
 Azienda Regionale Caspadana S.p.A.
 IL RESPONSABILE
 Giancarlo Pizzoli

G									
F									
E									
D									
C									
B									
A	17.04.2012	EMISSIONE						LUCARELLI DE FAZIO	SALSI
REV.	DATA	DESCRIZIONE	REDAZIONE	CONTROLLI	APPROVAZIONE				
IDENTIFICAZIONE ELABORATO									
SCALA									VARIE