


LEGGENDA


- | | | |
|---|---|---|
| <p>Tratti in progetto</p> <ul style="list-style-type: none"> - SOSTITUZIONE - VARIANTE <p>Condotte esistenti</p> <ul style="list-style-type: none"> 3B.C6 COGHINAS 1 3B.C8 COGHINAS 2 Limiti Comunali | <p>VINCOLI AMBIENTALI</p> <p>Piano di Gestione del Rischio Alluvioni
 <small>Fonte: Geoportale - Regione Sardegna, aree mappate in ambito P.A.I.</small></p> <ul style="list-style-type: none"> Pericolosità Moderata o nulla Pericolosità Media Pericolosità Elevata Pericolosità Molto Elevata <p>Piano Stralcio delle Fasce Fluviali
 <small>Fonte: Geoportale - Regione Sardegna, aree mappate dal P.S.F.F. 2020</small></p> <ul style="list-style-type: none"> Fascia A_2 (Tr=2 anni) Fascia A_50 (Tr=50 anni) Fascia B_100 (Tr=100 anni) Fascia B_200 (Tr=200 anni) Fascia C (Tr=500 anni) | <p>Rischio Idraulico</p> <ul style="list-style-type: none"> Moderato Medio Elevato Molto elevato <p>Rischio Geomorfologico</p> <ul style="list-style-type: none"> Nulla Moderato Medio Elevato Molto elevato <p><small>Fonte: Geoportale - Regione Sardegna, aree mappate in ambito P.A.I.</small></p> |
|---|---|---|

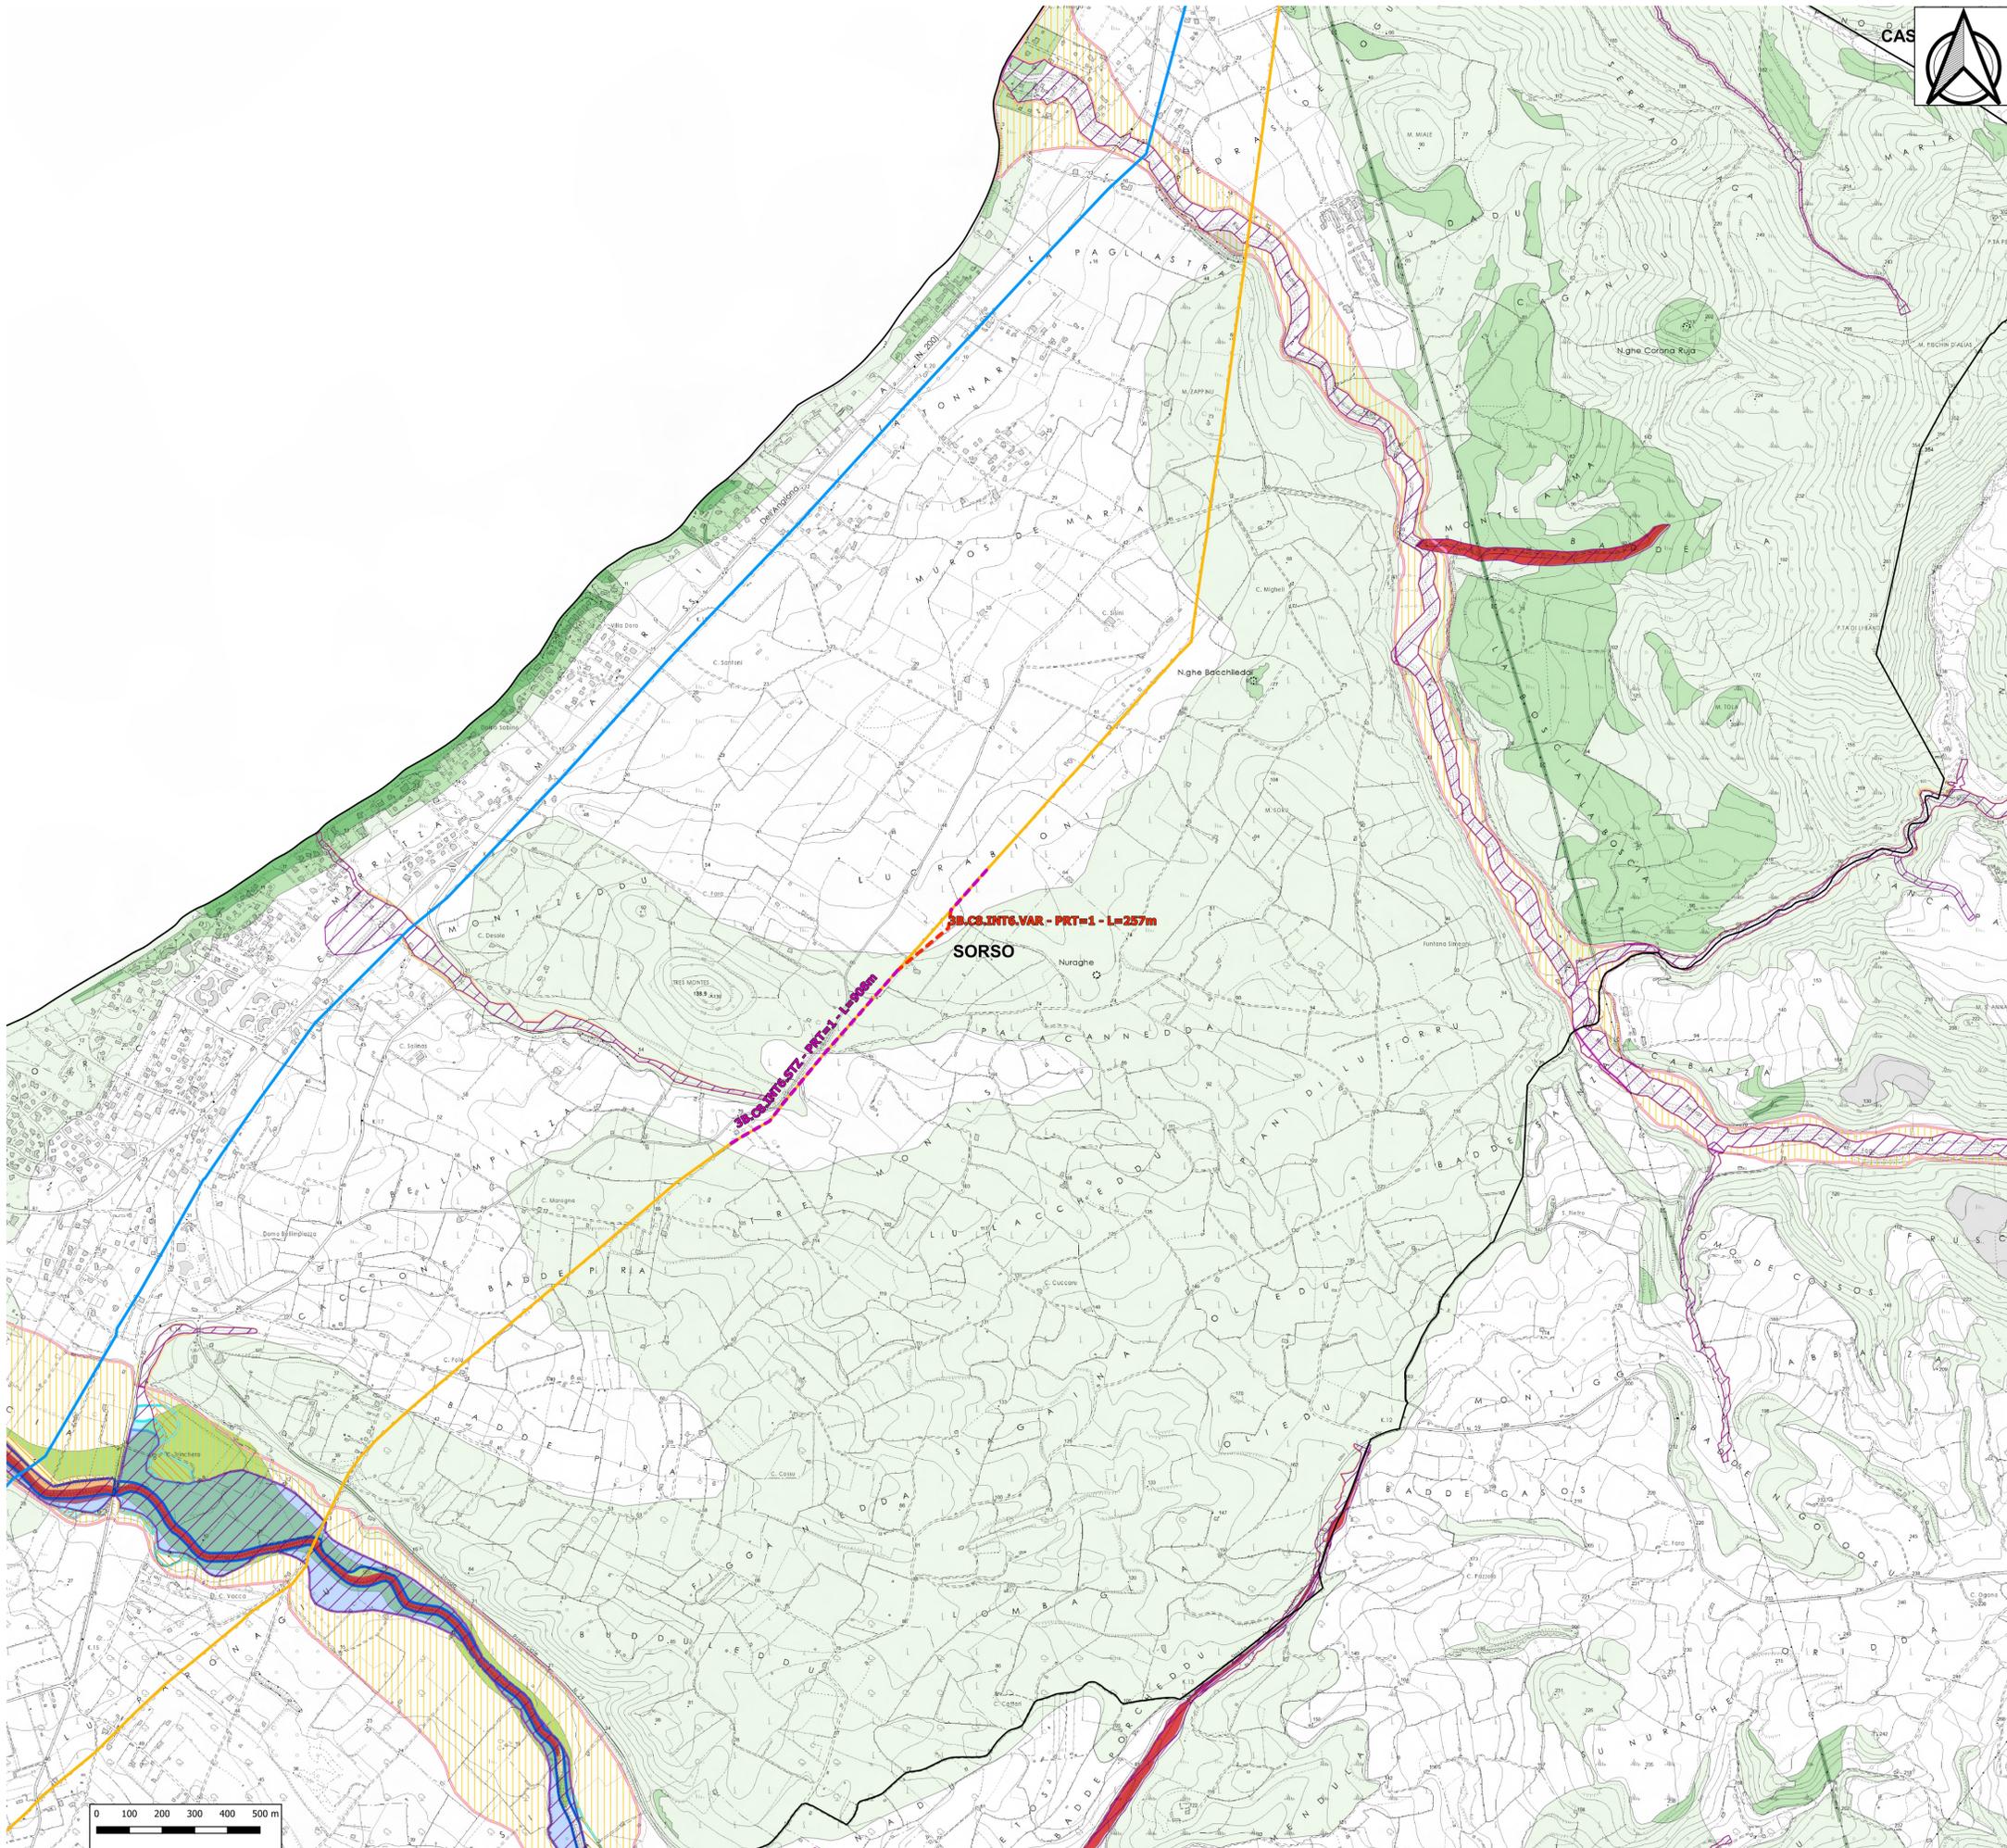





Piano Nazionale di Ripresa e Resilienza "Next Generation Italia" (PNRR) Missione 1 - Componente 1 - Investimento 2.2
L186: "Interventi di manutenzione straordinaria con sostituzione e/o risanamento strutturale di diversi tratti degli acquedotti "Coghinas I" e "Coghinas II", nei comuni di S. Maria Coghinas, Valledoria, Castelsardo, Sorso, Sassari e Porto Torres"

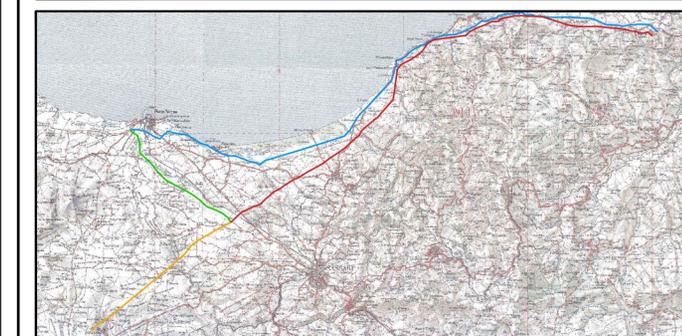

I PROGETTISTI:	  	Ing. Marcello Ligas Piazza Chiesa, 10 09048 Sini Geol. Domenico Praticò Corso Giovanni Pascoli, 25 07100 Sassari Arch. Andrea Lecca Via Fil. Sini, 17 09048 Sini	RUP Ing. Fernando Mura	CUP I87D20000010002
			DEC Geom. Sebastiano Sau	SIG 8745347382

Valutazione preliminare ai sensi art.6 comma 9 D.Lgs 152/06

TITOLO ELABORATO	SCALA 1:10.000
VINCOLI AMBIENTALI - tav. 5/9	FOGLIO A1

FASE	LIVELLO	LINEA	INTERVENTO	TIPO DOCUMENTO	PROGRESSIVO	REV.	CODIFICA
PSV	AMB	0000	0000	D	001	00	PSV_AMB_0000_0000_D_001_00

AGGIORNAMENTI:						
REV.	DATA	DESCRIZIONE	REDDATTO	CONTROLL.	APPROV.	
0	30/06/2022	EMISSIONE	ECardino	LMorra	JTurchiani	

