


LEGENDA

- INTERFERENZE e MANUFATTI IN PROGETTO**
- ▲ FOSSI MINORI - SCAVO APERTO
- STRADE COMUNALI
- NUOVI SCARICHI
- ✚ NUOVI SFIATI
- ▲ NUOVI PASSO UOMO
- TRATTI IN PROGETTO**
- SOSTITUZIONE DN1400
- RELINING
- VARIANTE
- CONDOTTE ESISTENTI**
- 3B.C8 - COGHINAS 2
- INTERFERENZE**
- RETICOLO IDROGRAFICO

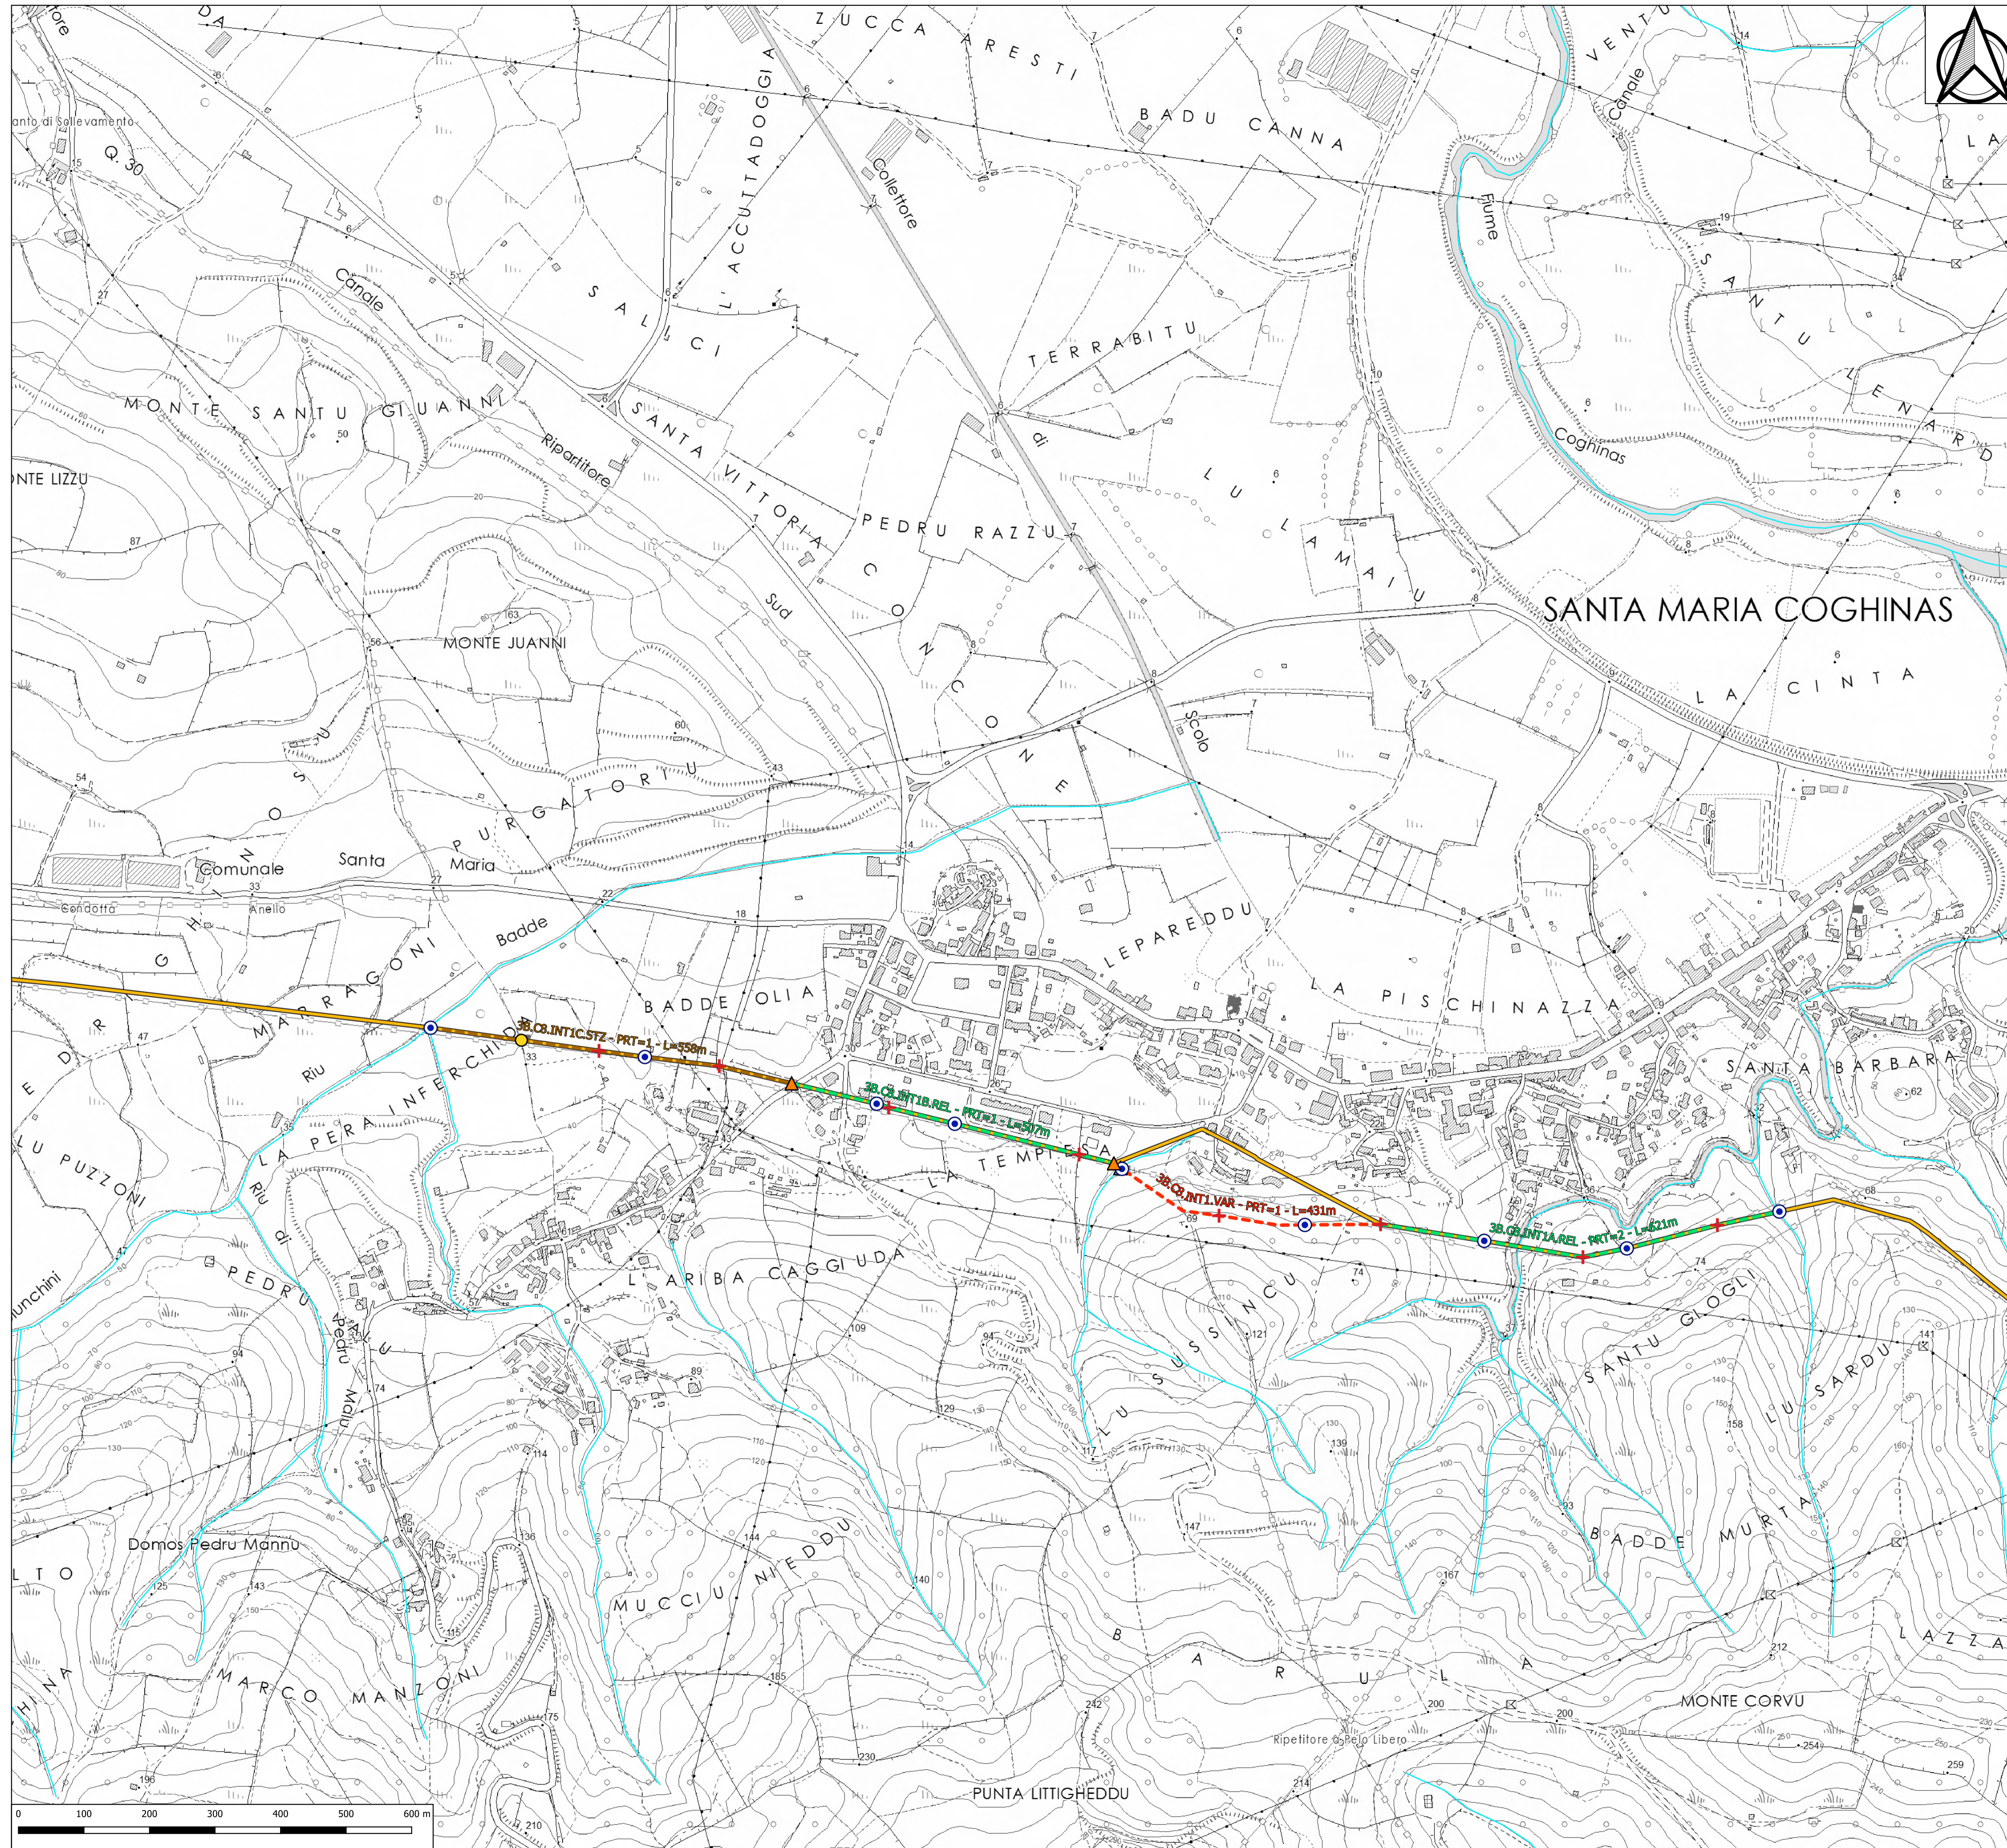


**Finanziato dall'Unione europea**  
 NextGenerationEU

**ENAS**  
 Ente scopre della Sardegna

**REGIONE AUTONOMA DELLA SARDEGNA**

Piano Nazionale di Ripresa e Resilienza "Next Generation Italia" (PNRR) Missione 1 - Componente 1 - Investimento 2.2  
**L186: "Interventi di manutenzione straordinaria con sostituzione e/o risanamento strutturale di diversi tratti degli acquedotti "Coghinas I" e "Coghinas II", nei comuni di S. Maria Coghinas, Valledoria, Castelsardo, Sorso, Sassari e Porto Torres**

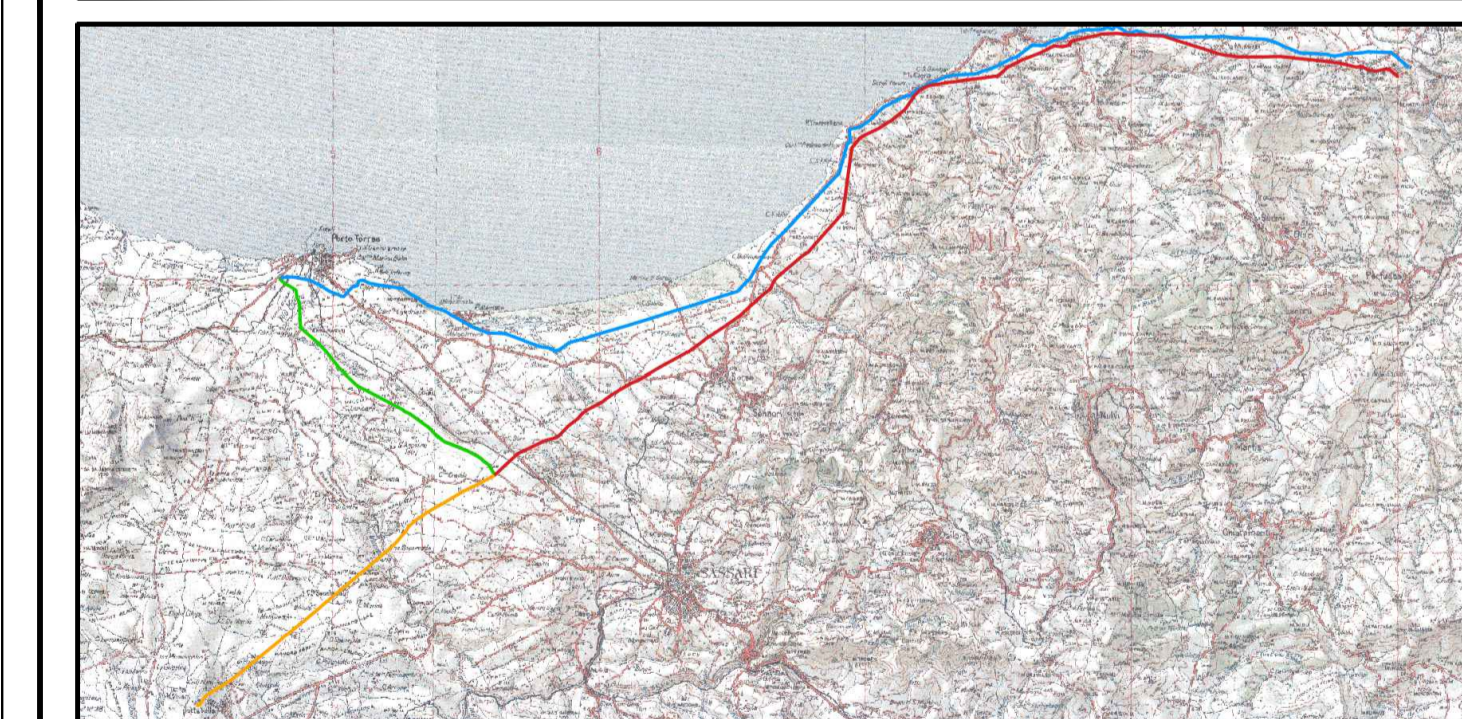

I PROGETTISTI:	Lombardi VALDEMARIN	Ing. Marcello Ligas Piazza Siniati, 10 09048 Siniati Geol. Domenico Praticò Corso Giovanni Pascoli, 25 07100 Sassari Arch. Andrea Lecca Via F.lli Cervi, 17 09048 Siniati	RUP Ing. Fernando Mura	CUP I87D2900010002
			DEC Geom. Sebastiano Sau	CIG 8745341382

**Valutazione preliminare ai sensi art. 6 comma 9 D. Lgs 152/06**

TITOLO ELABORATO				CONDOTTE COGHINAS II			SCALA 1:5000
Planimetria - Interventi a Santa Maria Coghinas 3B.C8.INT1							FOGLIO A1
FASE	LIVELLO	LINEA	INTERVENTO	TIPO DOCUMENTO	PROGRESSIVO	REV.	CODIFICA
PSV	CO	3B.C8	INT1	D	01	00	PSV_CO_3B.C8_INT1_D_01_00
AGGIORNAMENTI:							
REV.	DATA	DESCRIZIONE				REDDATO	APPROV.
0	30/06/2022	EMISSIONE				Elchi	EPeruca J.Turchiani