


LEGENDA

- | | |
|---|---------------------------|
| INTERFERENZE e MANUFATTI IN PROGETTO | CONDOTTE ESISTENTI |
| ▲ FOSSI MINORI - SCAVO APERTO | — 3B.C8 - COGHINAS 2 |
| ● STRADE COMUNALI | INTERFERENZE |
| ● STRADE MINORI - PRIVATE | — RETICOLO IDROGRAFICO |
| ○ NUOVI SCARICHI | |
| + NUOVI SFIATI | |
| ★ NUOVI SEZIONAMENTI e MISURA | |
| TRATTI IN PROGETTO | |
| — SOSTITUZIONE DN1400 | |
| - - - VARIANTE | |

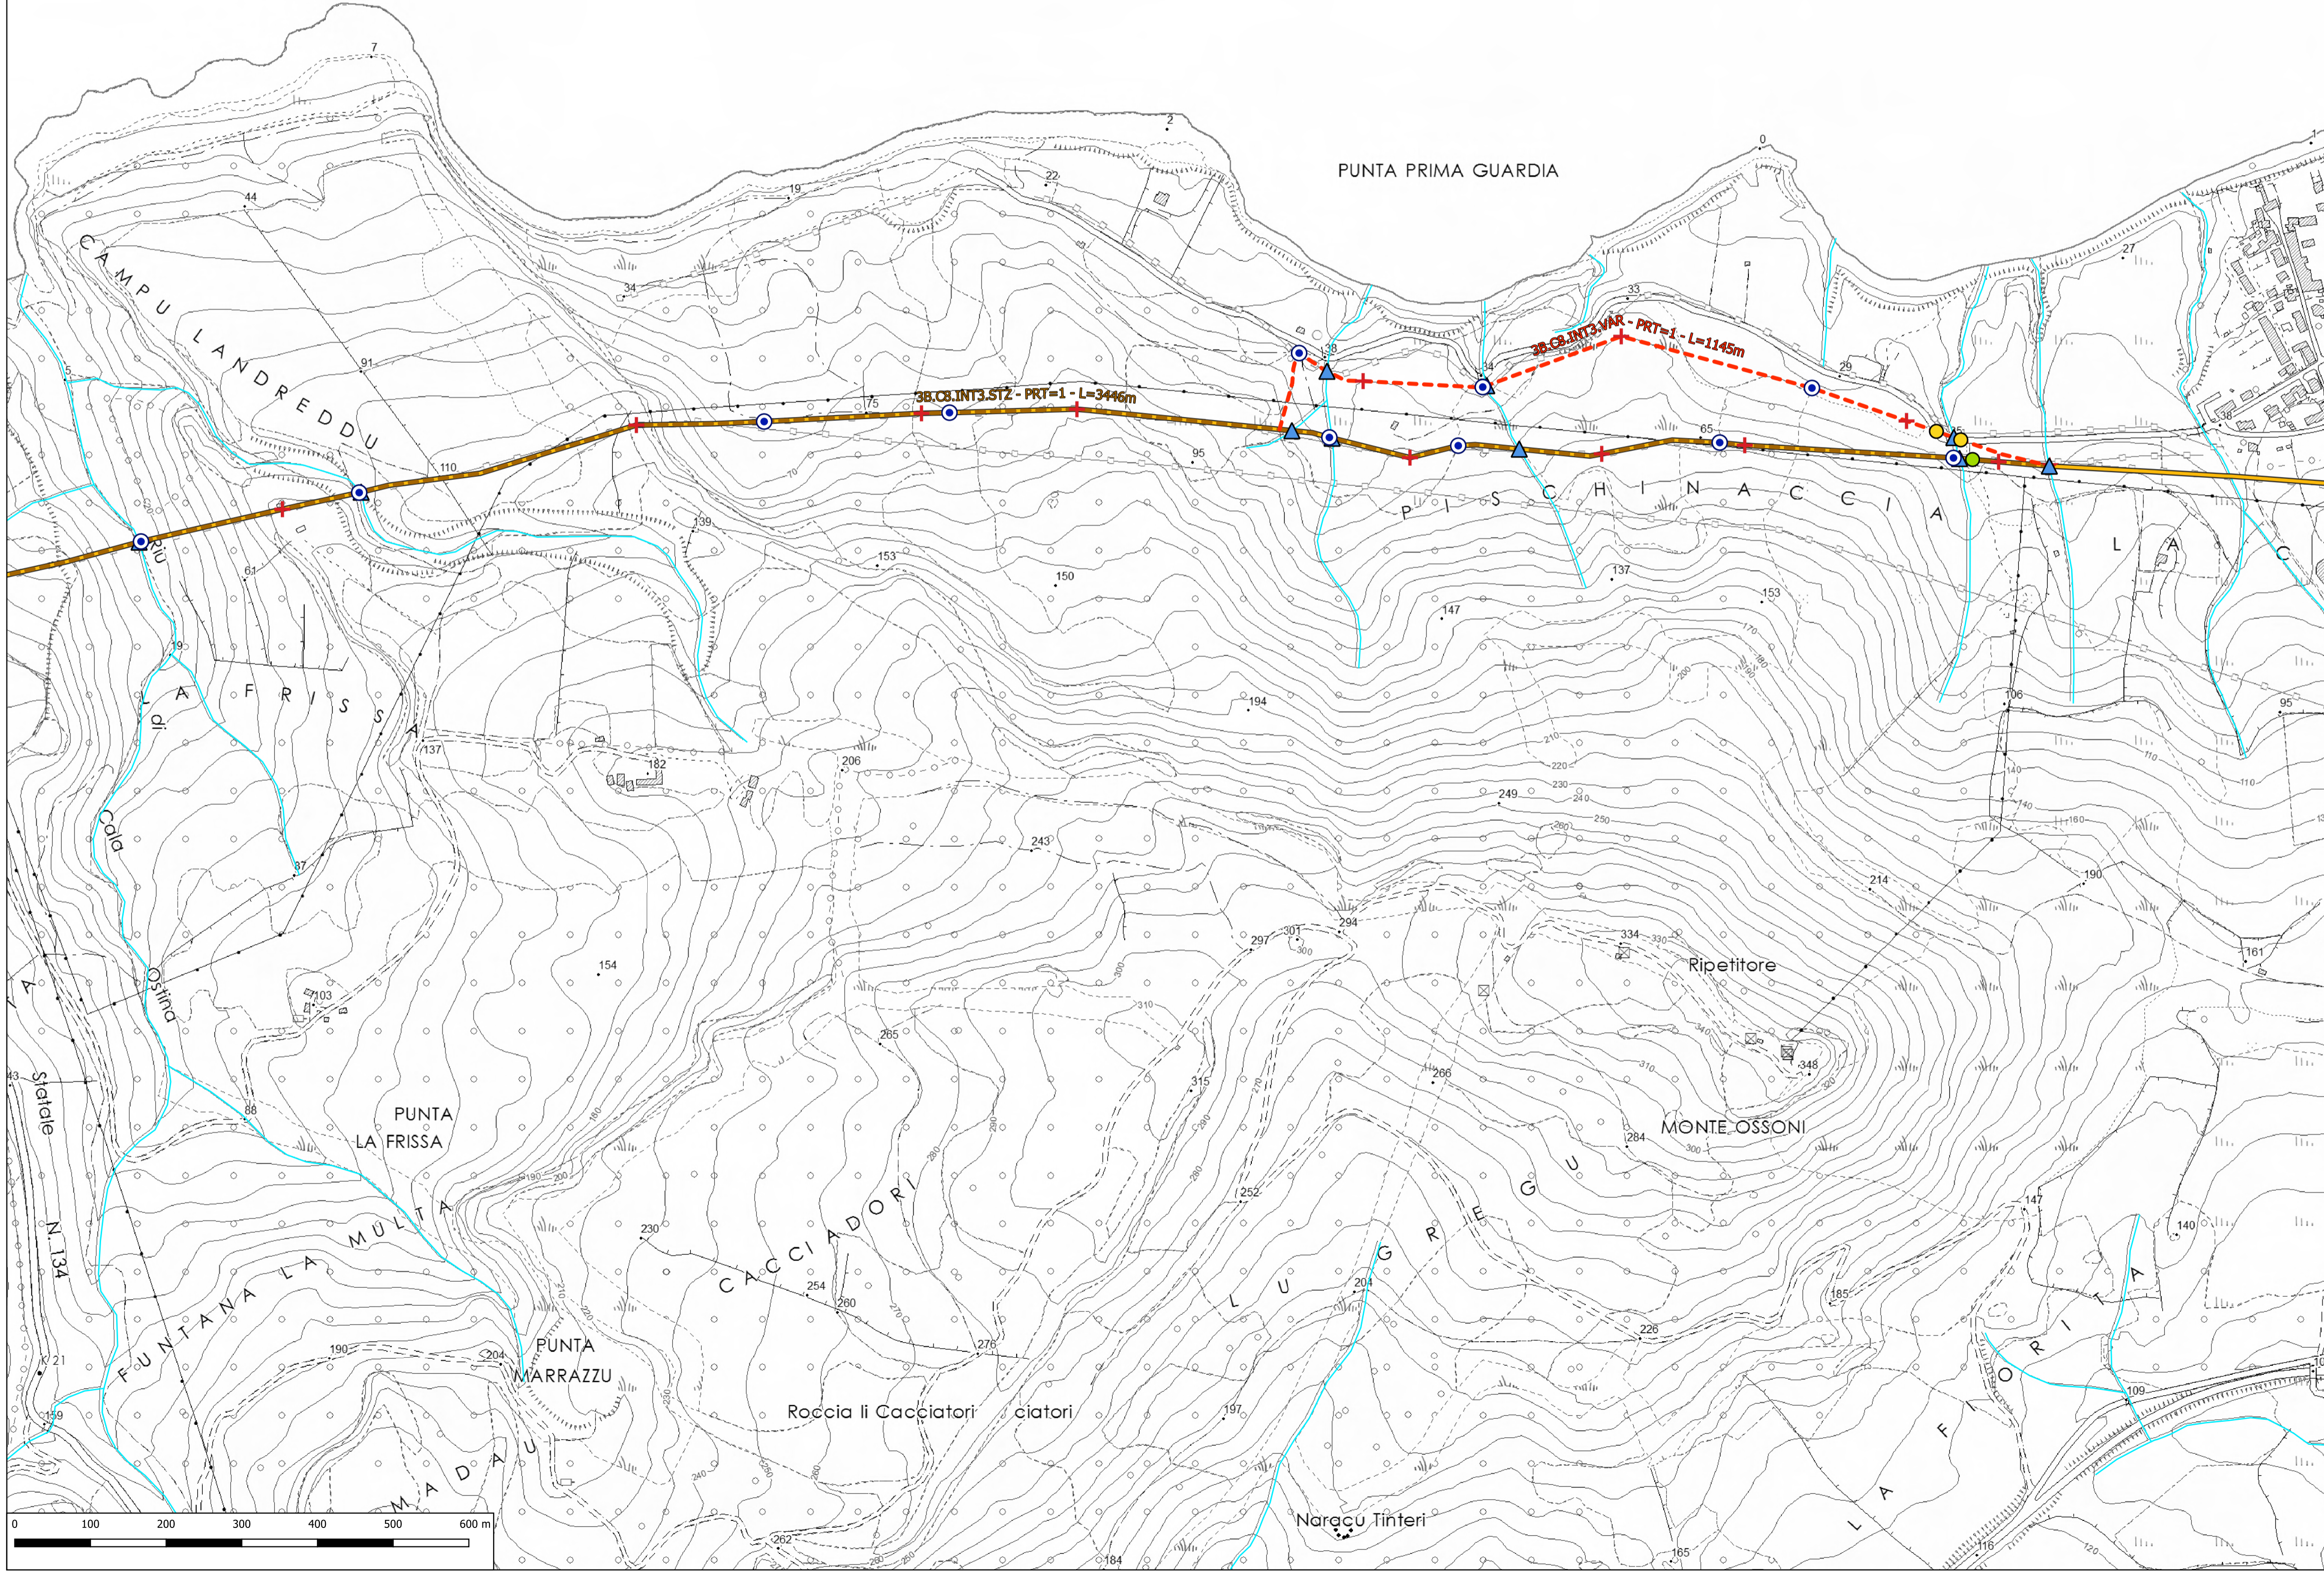


Finanziato dall'Unione europea NextGenerationEU

ENAS Ente acque della Sardegna

REGIONE AUTONOMA DE SARDEGNA REGIONE AUTONOMA DELLA SARDEGNA

Piano Nazionale di Ripresa e Resilienza "Next Generation Italia" (PNRR) Missione 1 - Componente 1 - Investimento 2.2

L186: "Interventi di manutenzione straordinaria con sostituzione e/o risanamento strutturale di diversi tratti degli acquedotti "Coghinas I" e "Coghinas II", nei comuni di S. Maria Coghinas, Valledoria, Castelsardo, Sorso, Sassari e Porto Torres

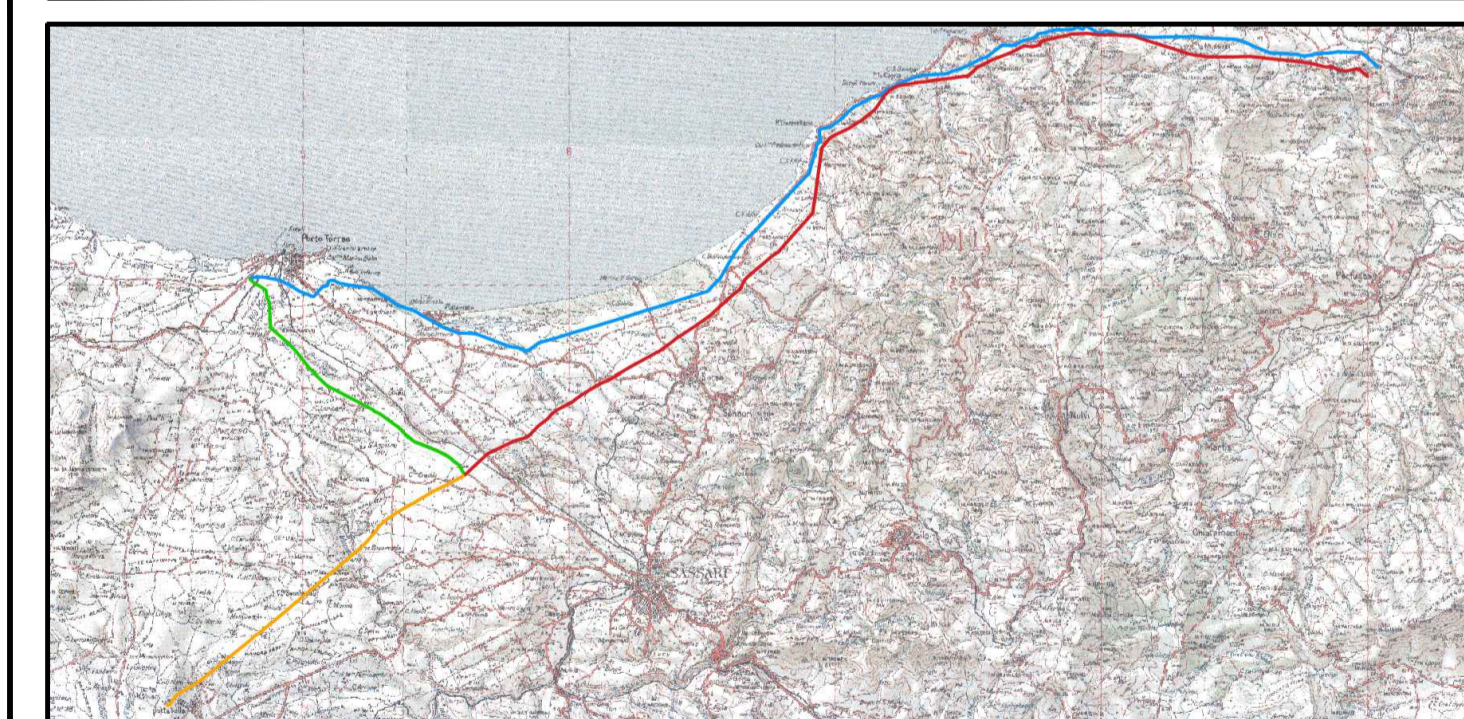

I PROGETTISTI:	Lombardi	Ing. Marcello Ligas Piazza Sanna, 10 09048 Sinnai	RUP Ing. Fernando Mura	CUP I87D2000010002
	Lombardi	Geol. Domenico Praticò Corso Giovanni Pascoli, 25 07100 Sassari	DEC Geom. Sebastiano Sau	CIG 8745341382
		Arch. Andrea Lecca Val Fiu Sennu, 17 09048 Sinnai		

Valutazione preliminare ai sensi art. 6 comma 9 D. Lgs 152/06

TITOLO ELABORATO	CONDOTTE COGHINAS II	SCALA 1:5000
Planimetria - Interventi a La Ciaccia - Terrabianca 3B.C8.INT3 - Tav. 1 di 2		FOGLIO A1

FASE	LIVELLO	LINEA	INTERVENTO	TIPO DOCUMENTO	PROGRESSIVO	REV.	CODIFICA
PSV	CO	3B.C8	INT3	D	03	00	PSV_CO_3B.C8_INT3_D_03_00

AGGIORNAMENTI:						
REV.	DATA	DESCRIZIONE	REDDATO	CONTROLL.	APPROV.	
0	30/06/2022	EMISSIONE	Elchi	EPenuca	JTurchiani	