
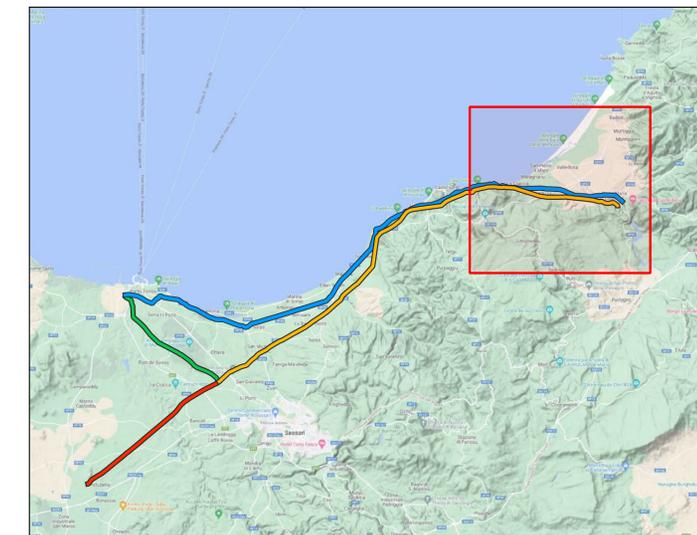
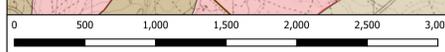


LEGENDA

- LIMITI COMUNALI
- INTERFERENZE e MANUFATTI IN PROGETTO**
- RII MAGGIORI - AEREO
- STRADE STATALI - SPINGITUBO
- SGRIGLIATORE CASTELSARDO
- VASCHE PRINCIPALI
- CONDOTTE ESISTENTI**
- 3B.C6 - COGHINAS 1
- 3B.C8 - COGHINAS 2
- TRATTI IN PROGETTO**
- SOSTITUZIONE DN1200
- SOSTITUZIONE DN1400
- RELINING
- VARIANTE
- CARTA GEOLITOGICA**
- a - SEDIMENTI LEGATI A
- a1 - SEDIMENTI LEGATI A GRAVITÀ
- b2 - SEDIMENTI LEGATI A GRAVITÀ
- ELS - SUCCESIONE SEDIMENTARIA OLIGO MIOCENICA DEL LOGUDORO-SASSARESE
- LGU - DISTRETTO VULCANICO DI OSILO CASTELSARDO
- NCA - SUCCESIONE SEDIMENTARIA PLIO-PLEISTOCENICA
- PVM1 - DEPOSITI PLEISTOCENICI DELL'AREA CONTINENTALE
- PVM2a - DEPOSITI PLEISTOCENICI DELL'AREA CONTINENTALE
- PVM2b - DEPOSITI PLEISTOCENICI DELL'AREA CONTINENTALE
- RESa - SUCCESIONE SEDIMENTARIA OLIGO-MIOCENICA DEL LOGUDORO-SASSARESE
- RESb - SUCCESIONE SEDIMENTARIA OLIGO-MIOCENICA DEL LOGUDORO-SASSARESE
- TPS2e - COMPLESSO GRANITOIDE DELLA GALLURA
- TPS1b - COMPLESSO GRANITOIDE DELLA GALLURA
- TOZ - COMPLESSO GRANITOIDE DELLA GALLURA
- FAGLIA CERTA/PRESUNTA
- HRM - DISTRETTO VULCANICO DI OSILO-CASTELSARDO
- LBG - DISTRETTO VULCANICO DI OSILO-CASTELSARDO
- LGU - DISTRETTO VULCANICO DI OSILO-CASTELSARDO
- LRM - SUCCESIONE SEDIMENTARIA OLIGO-MIOCENICA DEL LOGUDORO-SASSARESE
- ml - PARADERIVATI
- NCA - SUCCESIONE SEDIMENTARIA PLIO-PLEISTOCENICA
- NTA - DISTRETTO VULCANICO DI OSILO-CASTELSARDO
- OSL - DISTRETTO VULCANICO DI OSILO-CASTELSARDO
- OZS - DISTRETTO VULCANICO DI OSILO-CASTELSARDO
- pa - COMPLESSO VULCANICO PERMIANO
- PVM1 - DEPOSITI PLEISTOCENICI DELL'AREA CONTINENTALE
- PVM2a - DEPOSITI PLEISTOCENICI DELL'AREA CONTINENTALE
- PVM2b - DEPOSITI PLEISTOCENICI DELL'AREA CONTINENTALE
- RESa - SUCCESIONE SEDIMENTARIA OLIGO-MIOCENICA DEL LOGUDORO-SASSARESE
- RESb - SUCCESIONE SEDIMENTARIA OLIGO-MIOCENICA DEL LOGUDORO-SASSARESE
- TPS2e - COMPLESSO GRANITOIDE DELLA GALLURA
- TPS1b - COMPLESSO GRANITOIDE DELLA GALLURA
- TOZ - COMPLESSO GRANITOIDE DELLA GALLURA
- FAGLIA CERTA/PRESUNTA

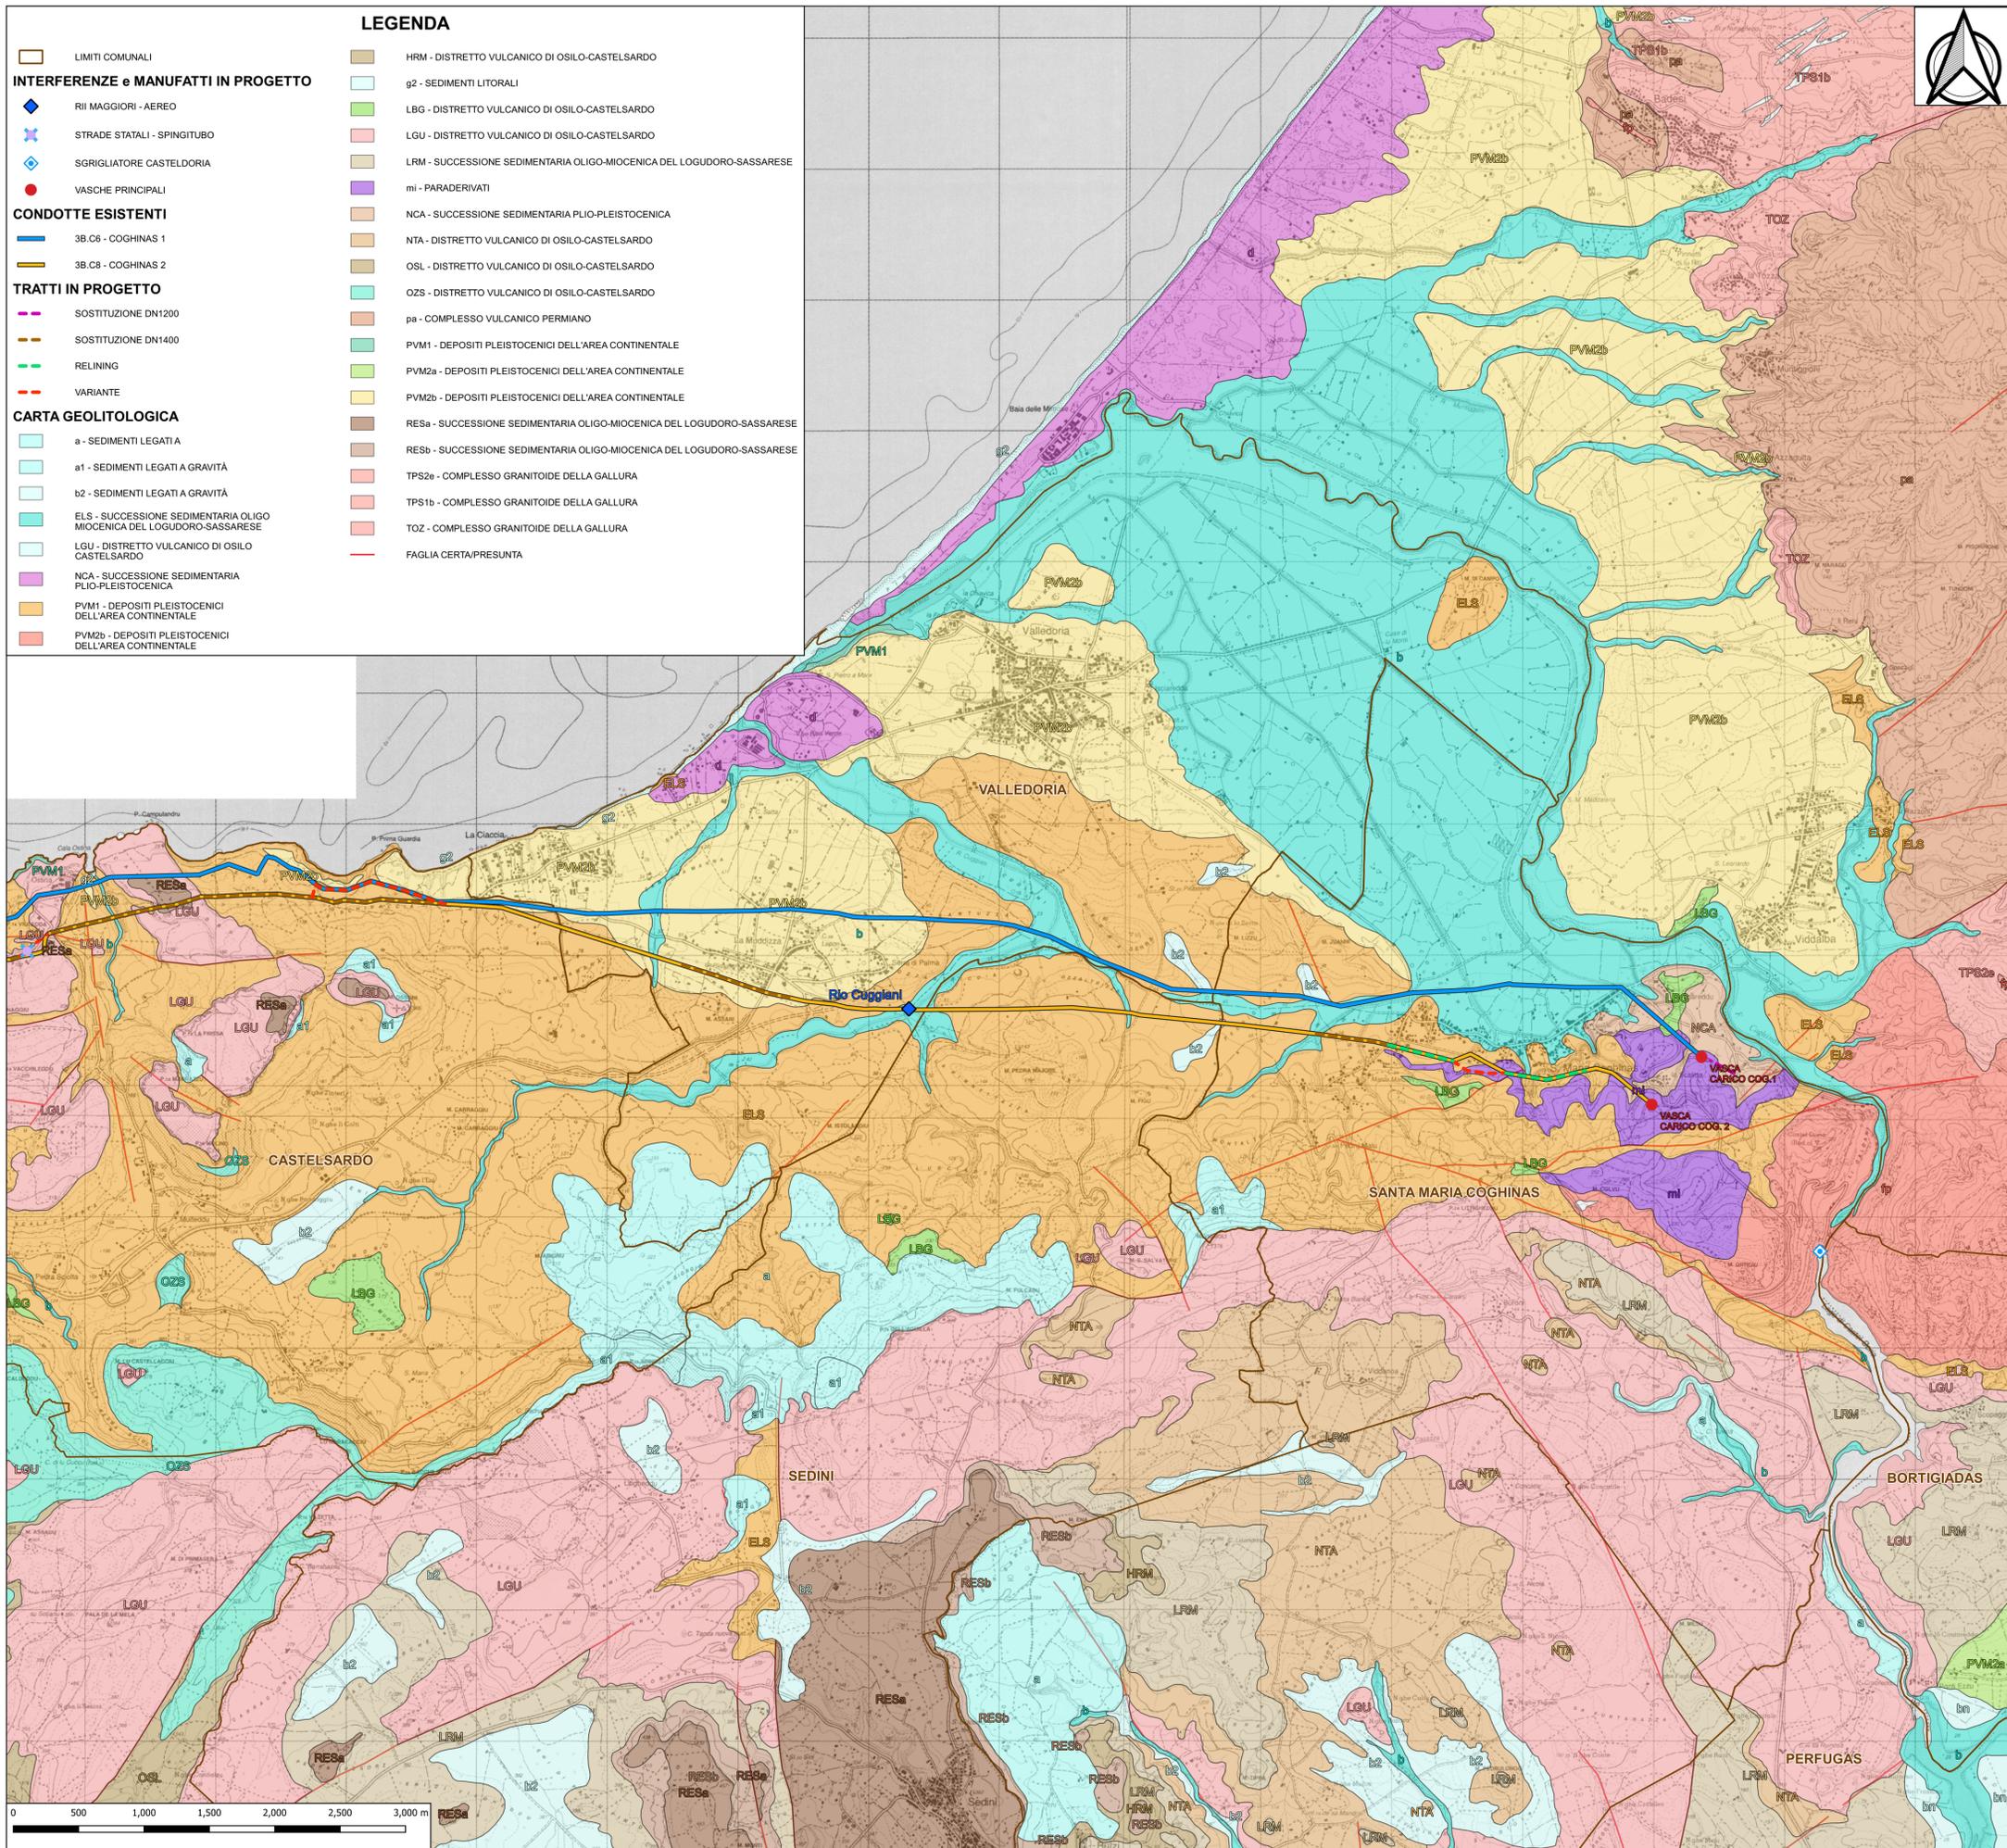

N.B. Per le descrizioni complete delle tipologie di unità litologiche si rimanda alla "Carta Geologica di base della Sardegna in scala 1:25.000"

Finanziato dall'Unione europea
NextGenerationEU

Ente acque della Sardegna

REGIONE AUTONOMA DI SARDEGNA
REGIONE AUTONOMA DELLA SARDEGNA

Piano Nazionale di Ripresa e Resilienza "Next Generation Italia" (PNRR) Missione 1 - Componente 1 - Investimento 2.2
L186: "Interventi di manutenzione straordinaria con sostituzione e/o risanamento strutturale di diversi tratti degli acquedotti "Coghinas I" e "Coghinas II", nei comuni di S. Maria Coghinas, Valledoria, Castelsardo, Sorso, Sassari e Porto Torres"



| | | | | |
|----------------|----------------------------------|---|--|---|
| I PROGETTISTI: | Lombardi ALPINA VALDEMARIN | Ing. Marcello Ligas Piazza Sanna, 10 09048 Sini Geol. Domenico Praticò Corso Giovanni Pascoli, 25 07100 Sassari Arch. Andrea Lecca Via Filippi, 17 09048 Sini | RUP Ing. Fernando Mura DEC Geom. Sebastiano Sau | CUP I87D20000010002 CIG 87453413B2 |
|----------------|----------------------------------|---|--|---|

Valutazione preliminare ai sensi art. 6 comma 9 D. Lgs 152/06

| | | |
|------------------|--|--|
| TITOLO ELABORATO | GENERALE GEOLOGIA Carta geolitologica - Tav. 1 di 3 | SCALA ₁ :25000 FOGLIO A1 |
|------------------|--|--|

| FASE | LIVELLO | LINEA | INTERVENTO | TIPO DOCUMENTO | PROGRESSIVO | REV. | CODIFICA |
|------|---------|-------|------------|----------------|-------------|------|-------------------------|
| PSV | GEO | 000 | 000 | D | 001 | 00 | PSV_GEO_000_000_D_01_00 |

| AGGIORNAMENTI: | | | REDDATTO | CONTROLL. | APPROV. |
|----------------|------------|-------------|----------|-----------|------------|
| REV. | DATA | DESCRIZIONE | DPraticò | DPraticò | JTurchiani |
| 0 | 30/06/2022 | EMISSIONE | | | |
| | | | | | |