



LEGENDA

- | | |
|---|--------------------------------|
| INTERFERENZE e MANUFATTI IN PROGETTO | CONDOTTE ESISTENTI |
| ◆ RII MAGGIORI - AEREO | — 3B.C6 - COGHINAS 1 |
| ● DEMOLIZ. TORRINO - NUOVA TURBINA | — 3B.C8 - COGHINAS 2 |
| TRATTI IN PROGETTO | PERICOLOSITA' IDRAULICA |
| — SOSTITUZIONE DN1400 | ■ Hi1 - Bassa |
| — RELINING | ■ Hi2 - Moderata |
| — VARIANTE | ■ Hi3 - Media |
| — SOSTITUZIONE DN1200 | ■ Hi4 - Elevata |
| | ■ LIMITI COMUNALI |

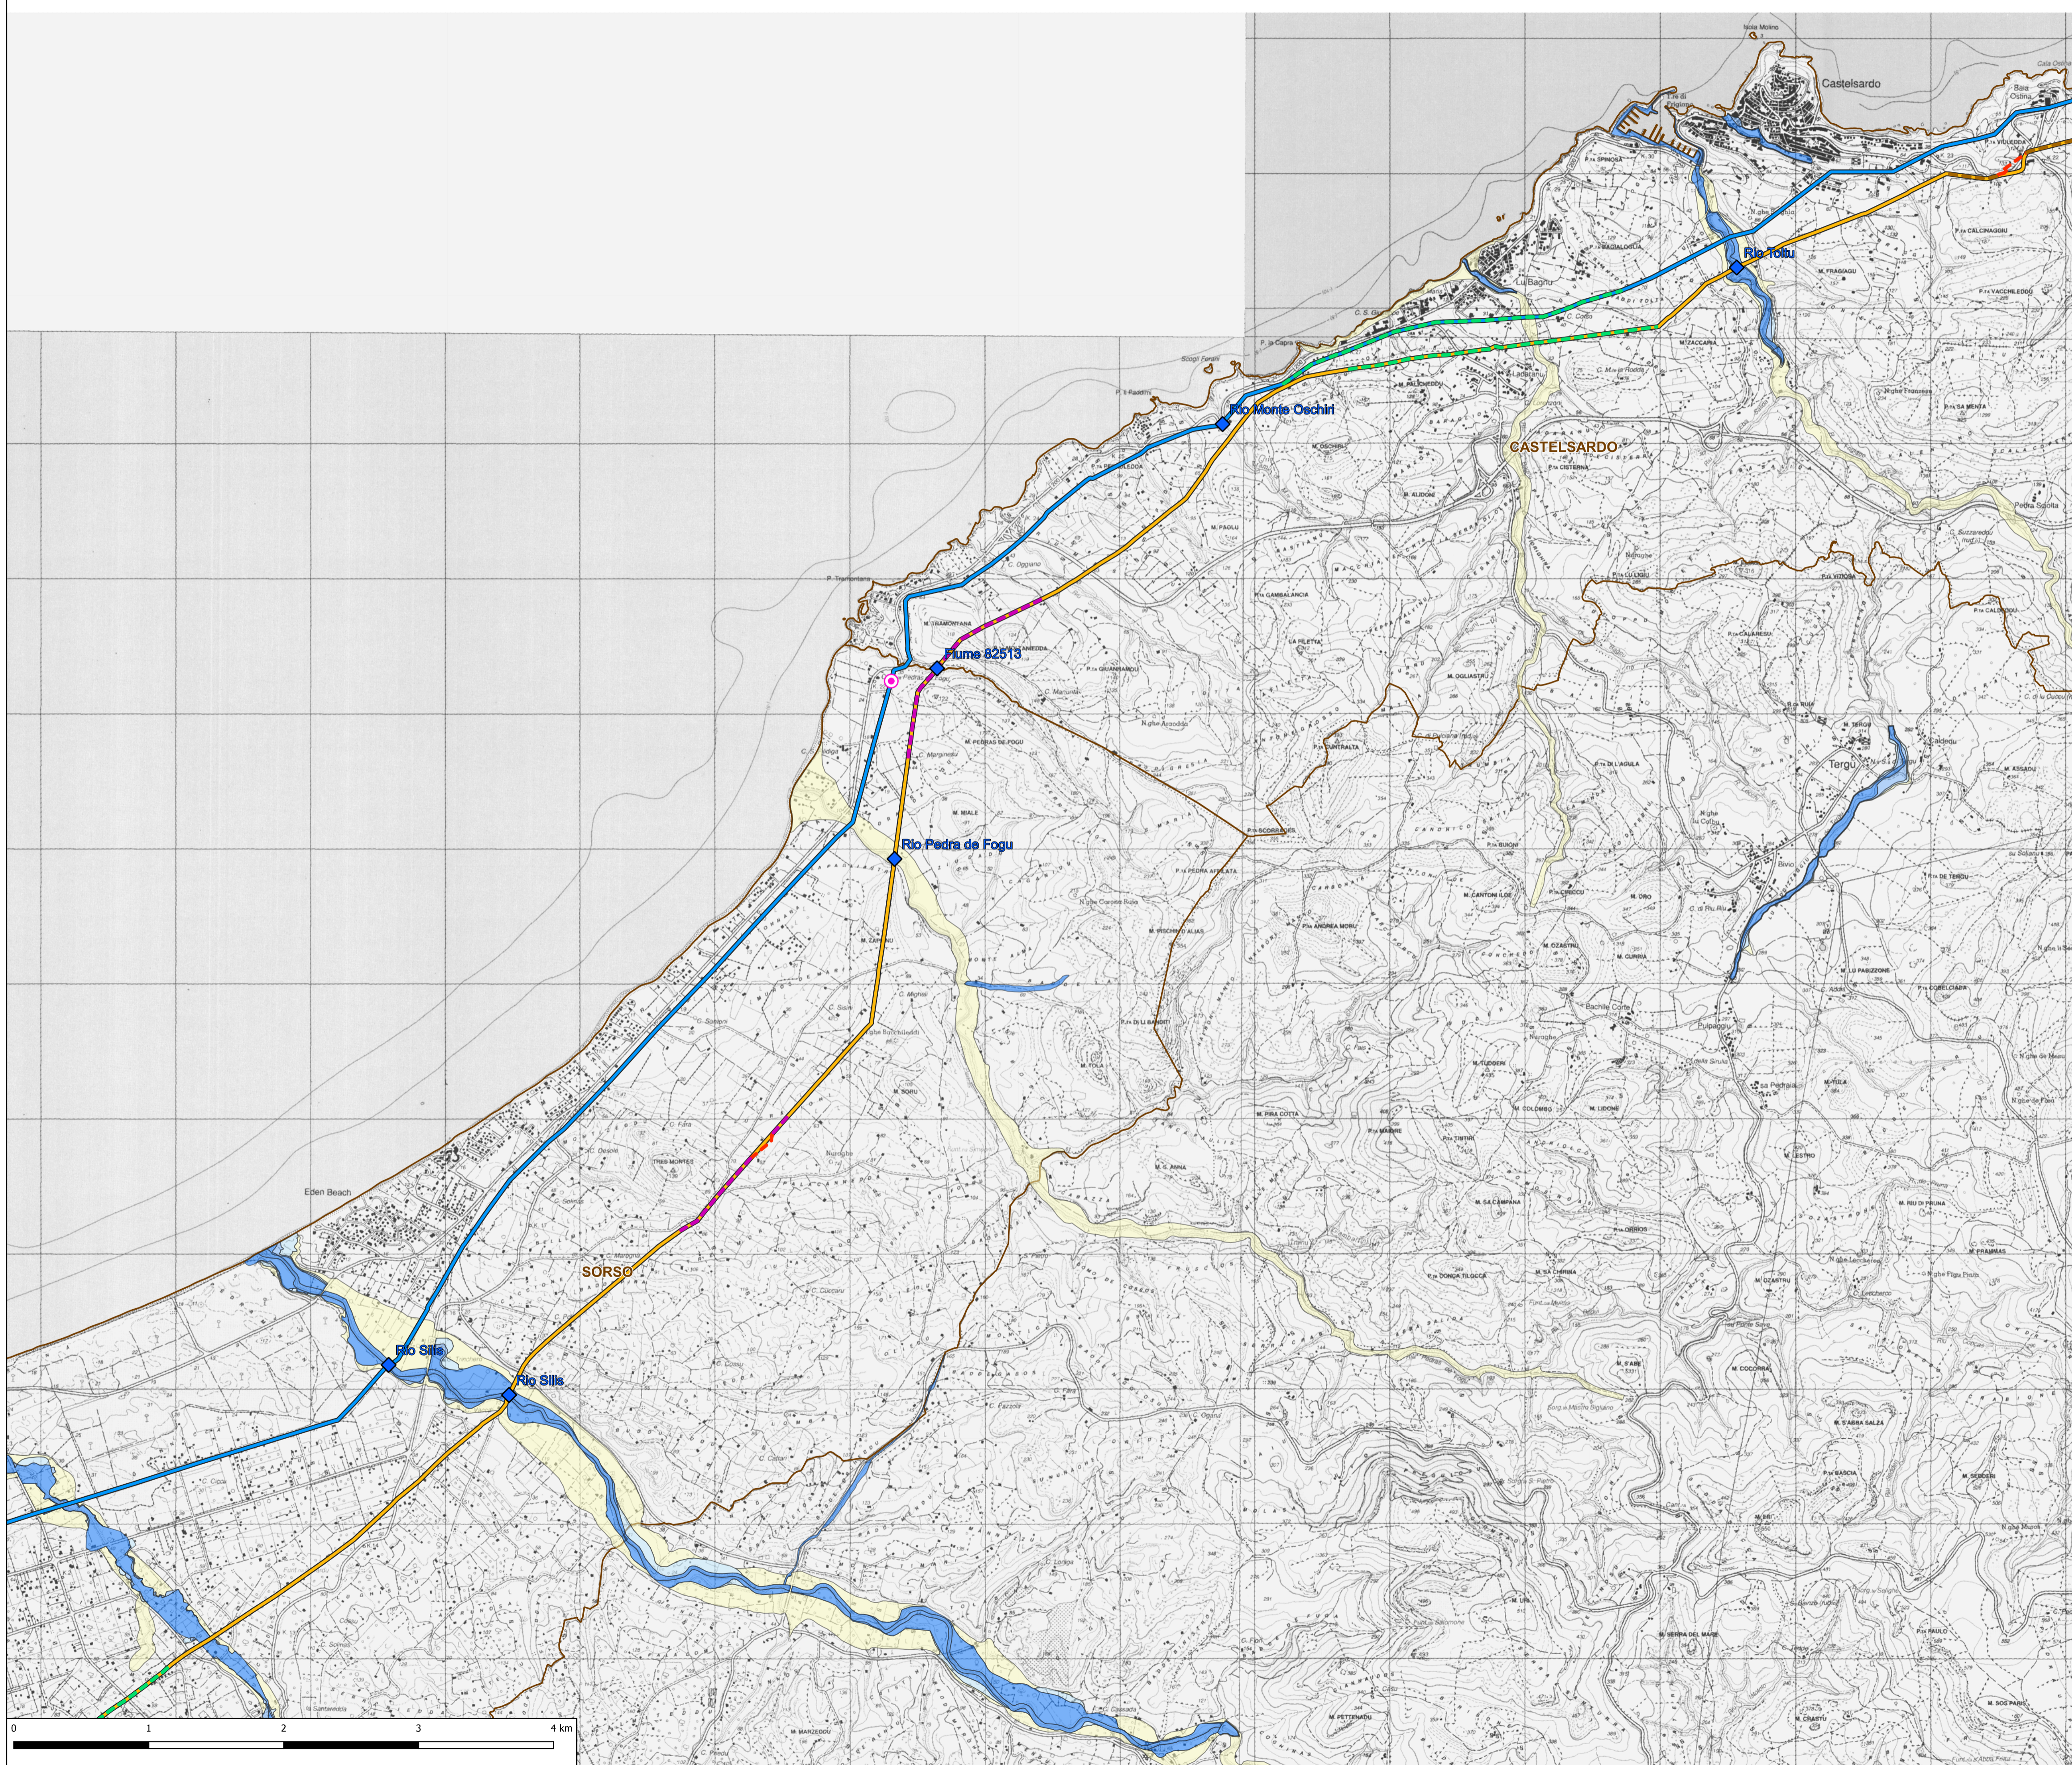

Piano Nazionale di Ripresa e Resilienza "Next Generation Italia" (PNRR) Missione 1 - Componente 1 - Investimento 2.2
 L186: "Interventi di manutenzione straordinaria con sostituzione e/o risanamento strutturale di diversi tratti degli acquedotti "Coghinas I" e "Coghinas II", nei comuni di S. Maria Coghinas, Valledoria, Castelsardo, Sorso, Sassari e Porto Torres

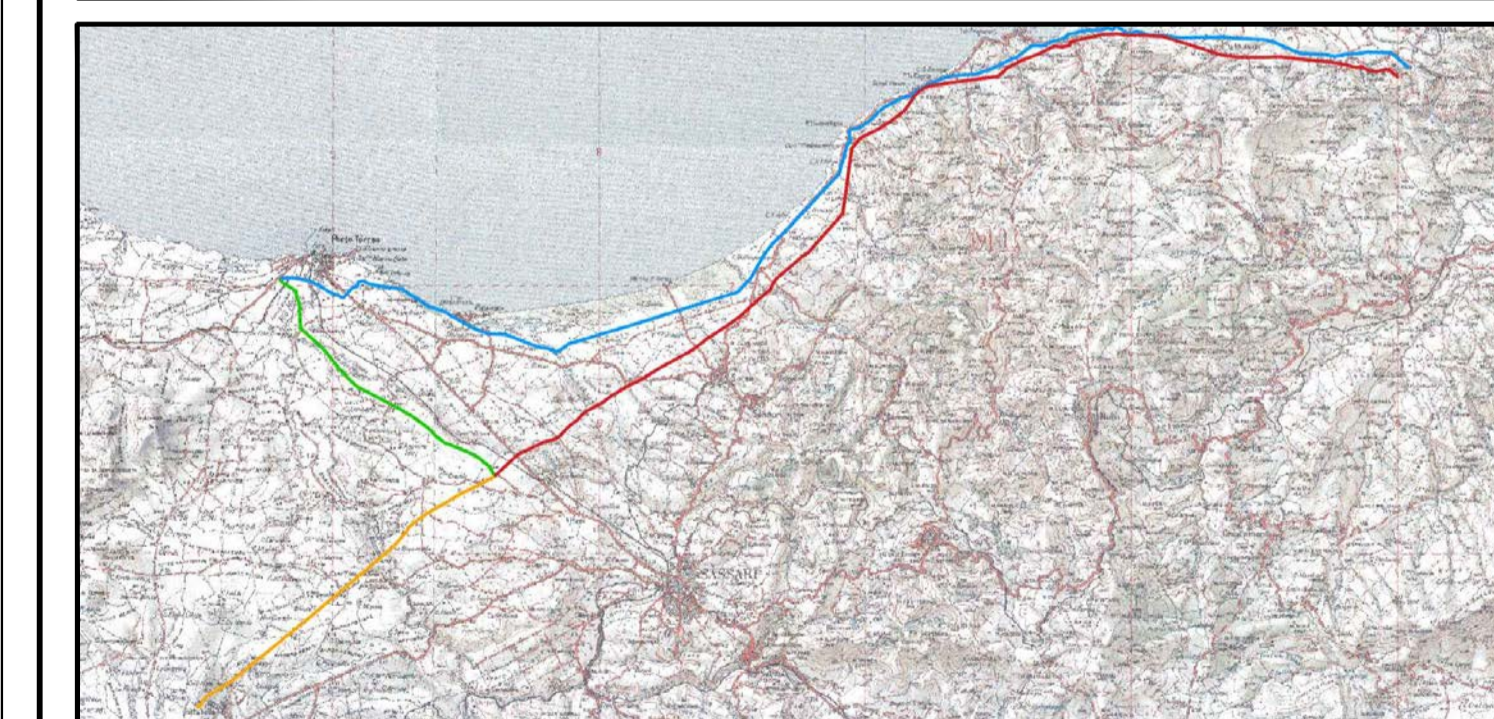

I PROGETTISTI:		Ing. Marcello Ligas PIAZZA ITALIA, 10 09048 Sini Geol. Domenico Praticò Corso Giovanni Pascoli, 25 07100 Sassari Arch. Andrea Lecca Via Filiberto, 17 09048 Sini	RUP Ing. Fernando Mura	CUP I87D20000010002
			DEC Geom. Sebastiano Sau	CIG 8745347382

Valutazione preliminare ai sensi art. 6 comma 9 D. Lgs 152/06

TITOLO ELABORATO	GENERALE GEOLOGIA Carta pericolosità idraulica - Tav. 2 di 3	SCALA ₁ : 25000 FOGLIO A1
------------------	--	---

FASE	LIVELLO	LINEA	INTERVENTO	TIPO DOCUMENTO	PROGRESSIVO	REV.	CODIFICA
PSV	GEO	000	000	D	008	00	PSV_GEO_000_000_D_08_00

AGGIORNAMENTI:						
REV.	DATA	DESCRIZIONE	REDDATTO	CONTROLL.	APPROV.	
0	30/06/2022	EMISSIONE	DPraticò	DPraticò	JTurchiani	

