

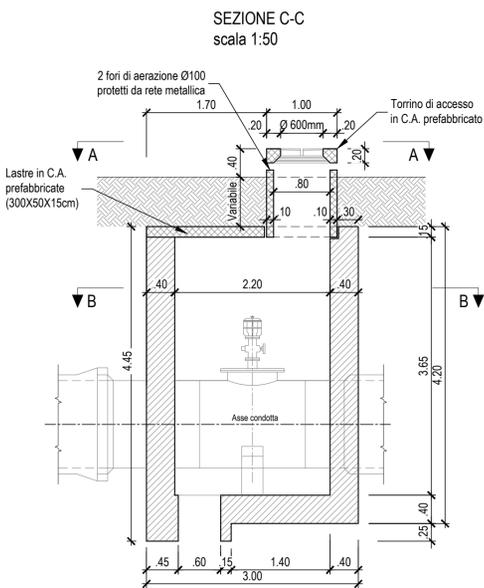
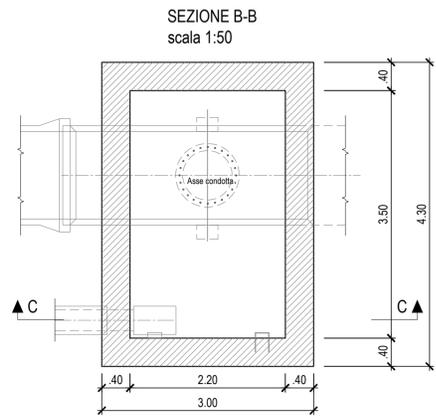


STATO DI FATTO

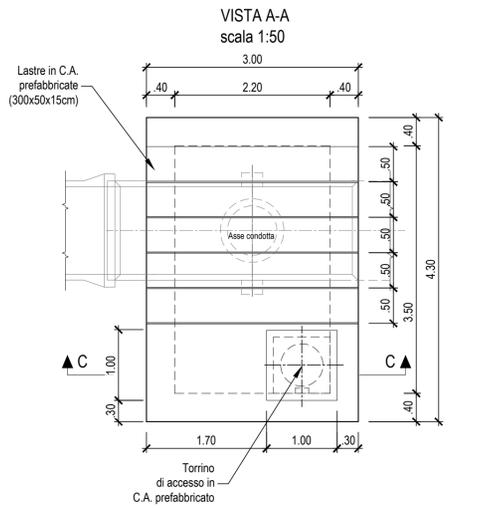

FASI ESECUTIVE

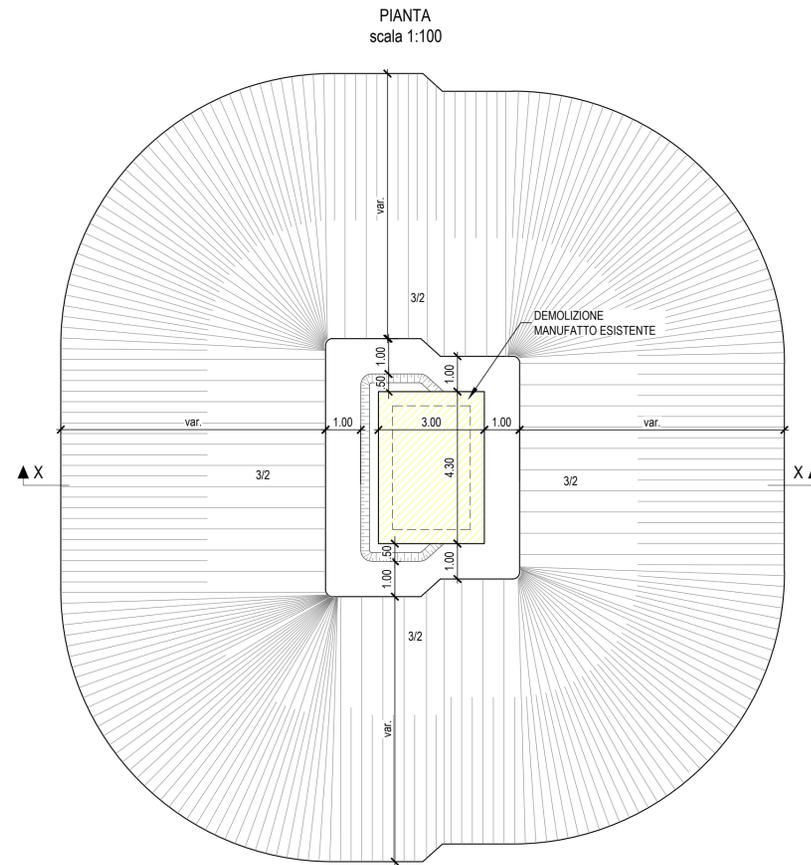

FASE 1:

- Scavo 3/2 fino a quota d'imposta manufatto
- Demolizione manufatto esistente

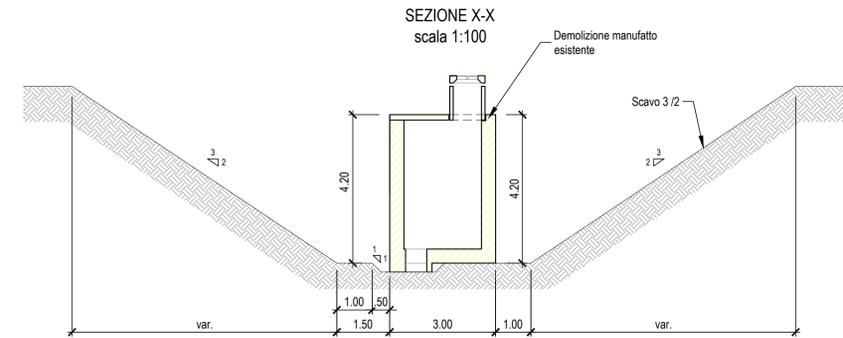


TABELLA MATERIALI




ACCIAIO ARMATURE :
B450C

ACCIAIO CARPENTERIA METALLICA:
Acciaio zincato S355J0

CALCESTRUZZO STRUTTURALE:
Classe di resistenza: C32 /40
Classe di esposizione: SX1
Rapporto acqua /cemento: 45

FASE 2:

- Ricostruzione manufatto in C.A.gettato in opera per un'altezza di 4.05m.
- Posa copertura in lastre in C.A. prefabbricate (300X50X25cm).
- Ritombamento finale fino a quota del piano campagna.

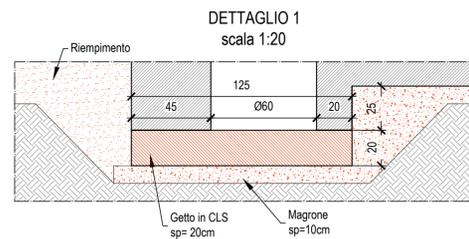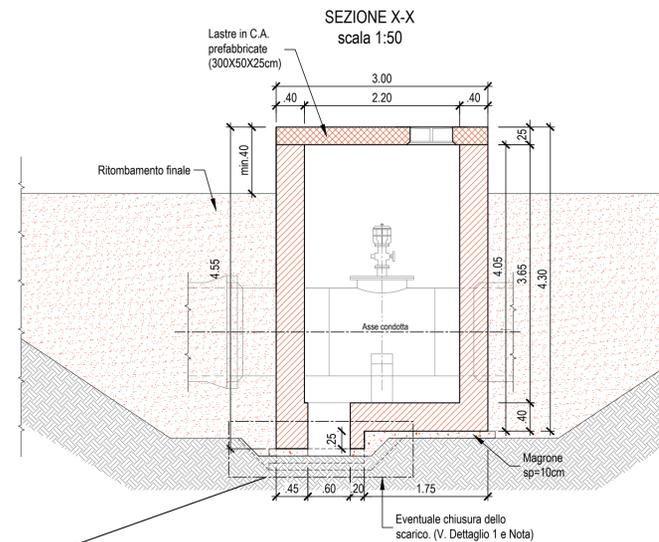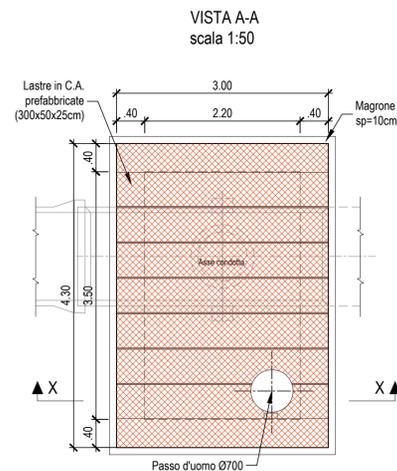

NOTA:
Prevedere chiusura dello scarico nel caso d'interferenza con la falda





Piano Nazionale di Ripresa e Resilienza "Next Generation Italia" (PNRR) Missione 1 - Componente 1 - Investimento 2.2
L.186: "Interventi di manutenzione straordinaria con sostituzione e/o risanamento strutturale di diversi tratti degli acquedotti "Coghinas I" e "Coghinas II", nei comuni di S. Maria Coghinas, Valledoria, Castelsardo, Sorso, Sassari e Porto Torres



I PROGETTISTI:




Ing. **Marcello Ligas**
Piazza Italia, 10
09048 Sorso

Geol. **Domenico Praticò**
Corso Giuseppe Pascoli, 23
07100 Sassari

Arch. **Andrea Lecca**
Via S. Giovanni, 17
09048 Sorso

RUP
Ing. **Fernando Mura**

DEC
Geom. **Sebastiano Sau**

CUP
I87D20000010002

CIG
87453413B2

Valutazione preliminare ai sensi art. 6 comma 9 D. Lgs 152/06

TITOLO ELABORATO		STRUTTURE			SCALA	Varie	
		Realizzazione nuova cameretta			FOGLIO	A1	
FASE	LIVELLO	LINEA	INTERVENTO	TIPO DOCUMENTO	PROGRESSIVO	REV.	CODIFICA
PSV	STR	000	000	D	02	00	PSV_STR_000_000_D_02_00

AGGIORNAMENTI:			REDDATTO	CONTROLL.	APPROV.
REV.	DATA	DESCRIZIONE			
0	30/06/2022	EMISSIONE	ESpringolo	RSpadavecchia	JTarchiani