
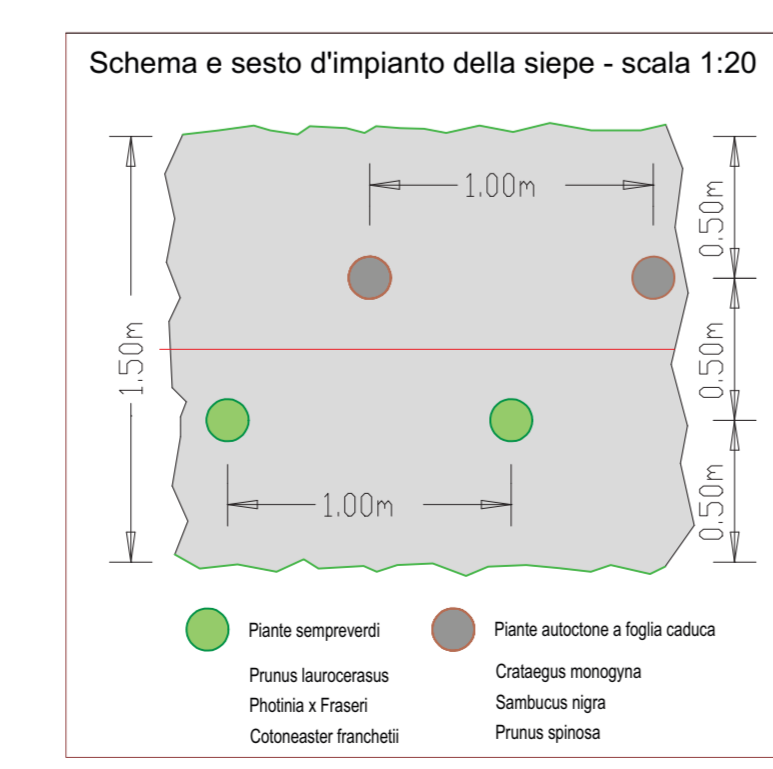
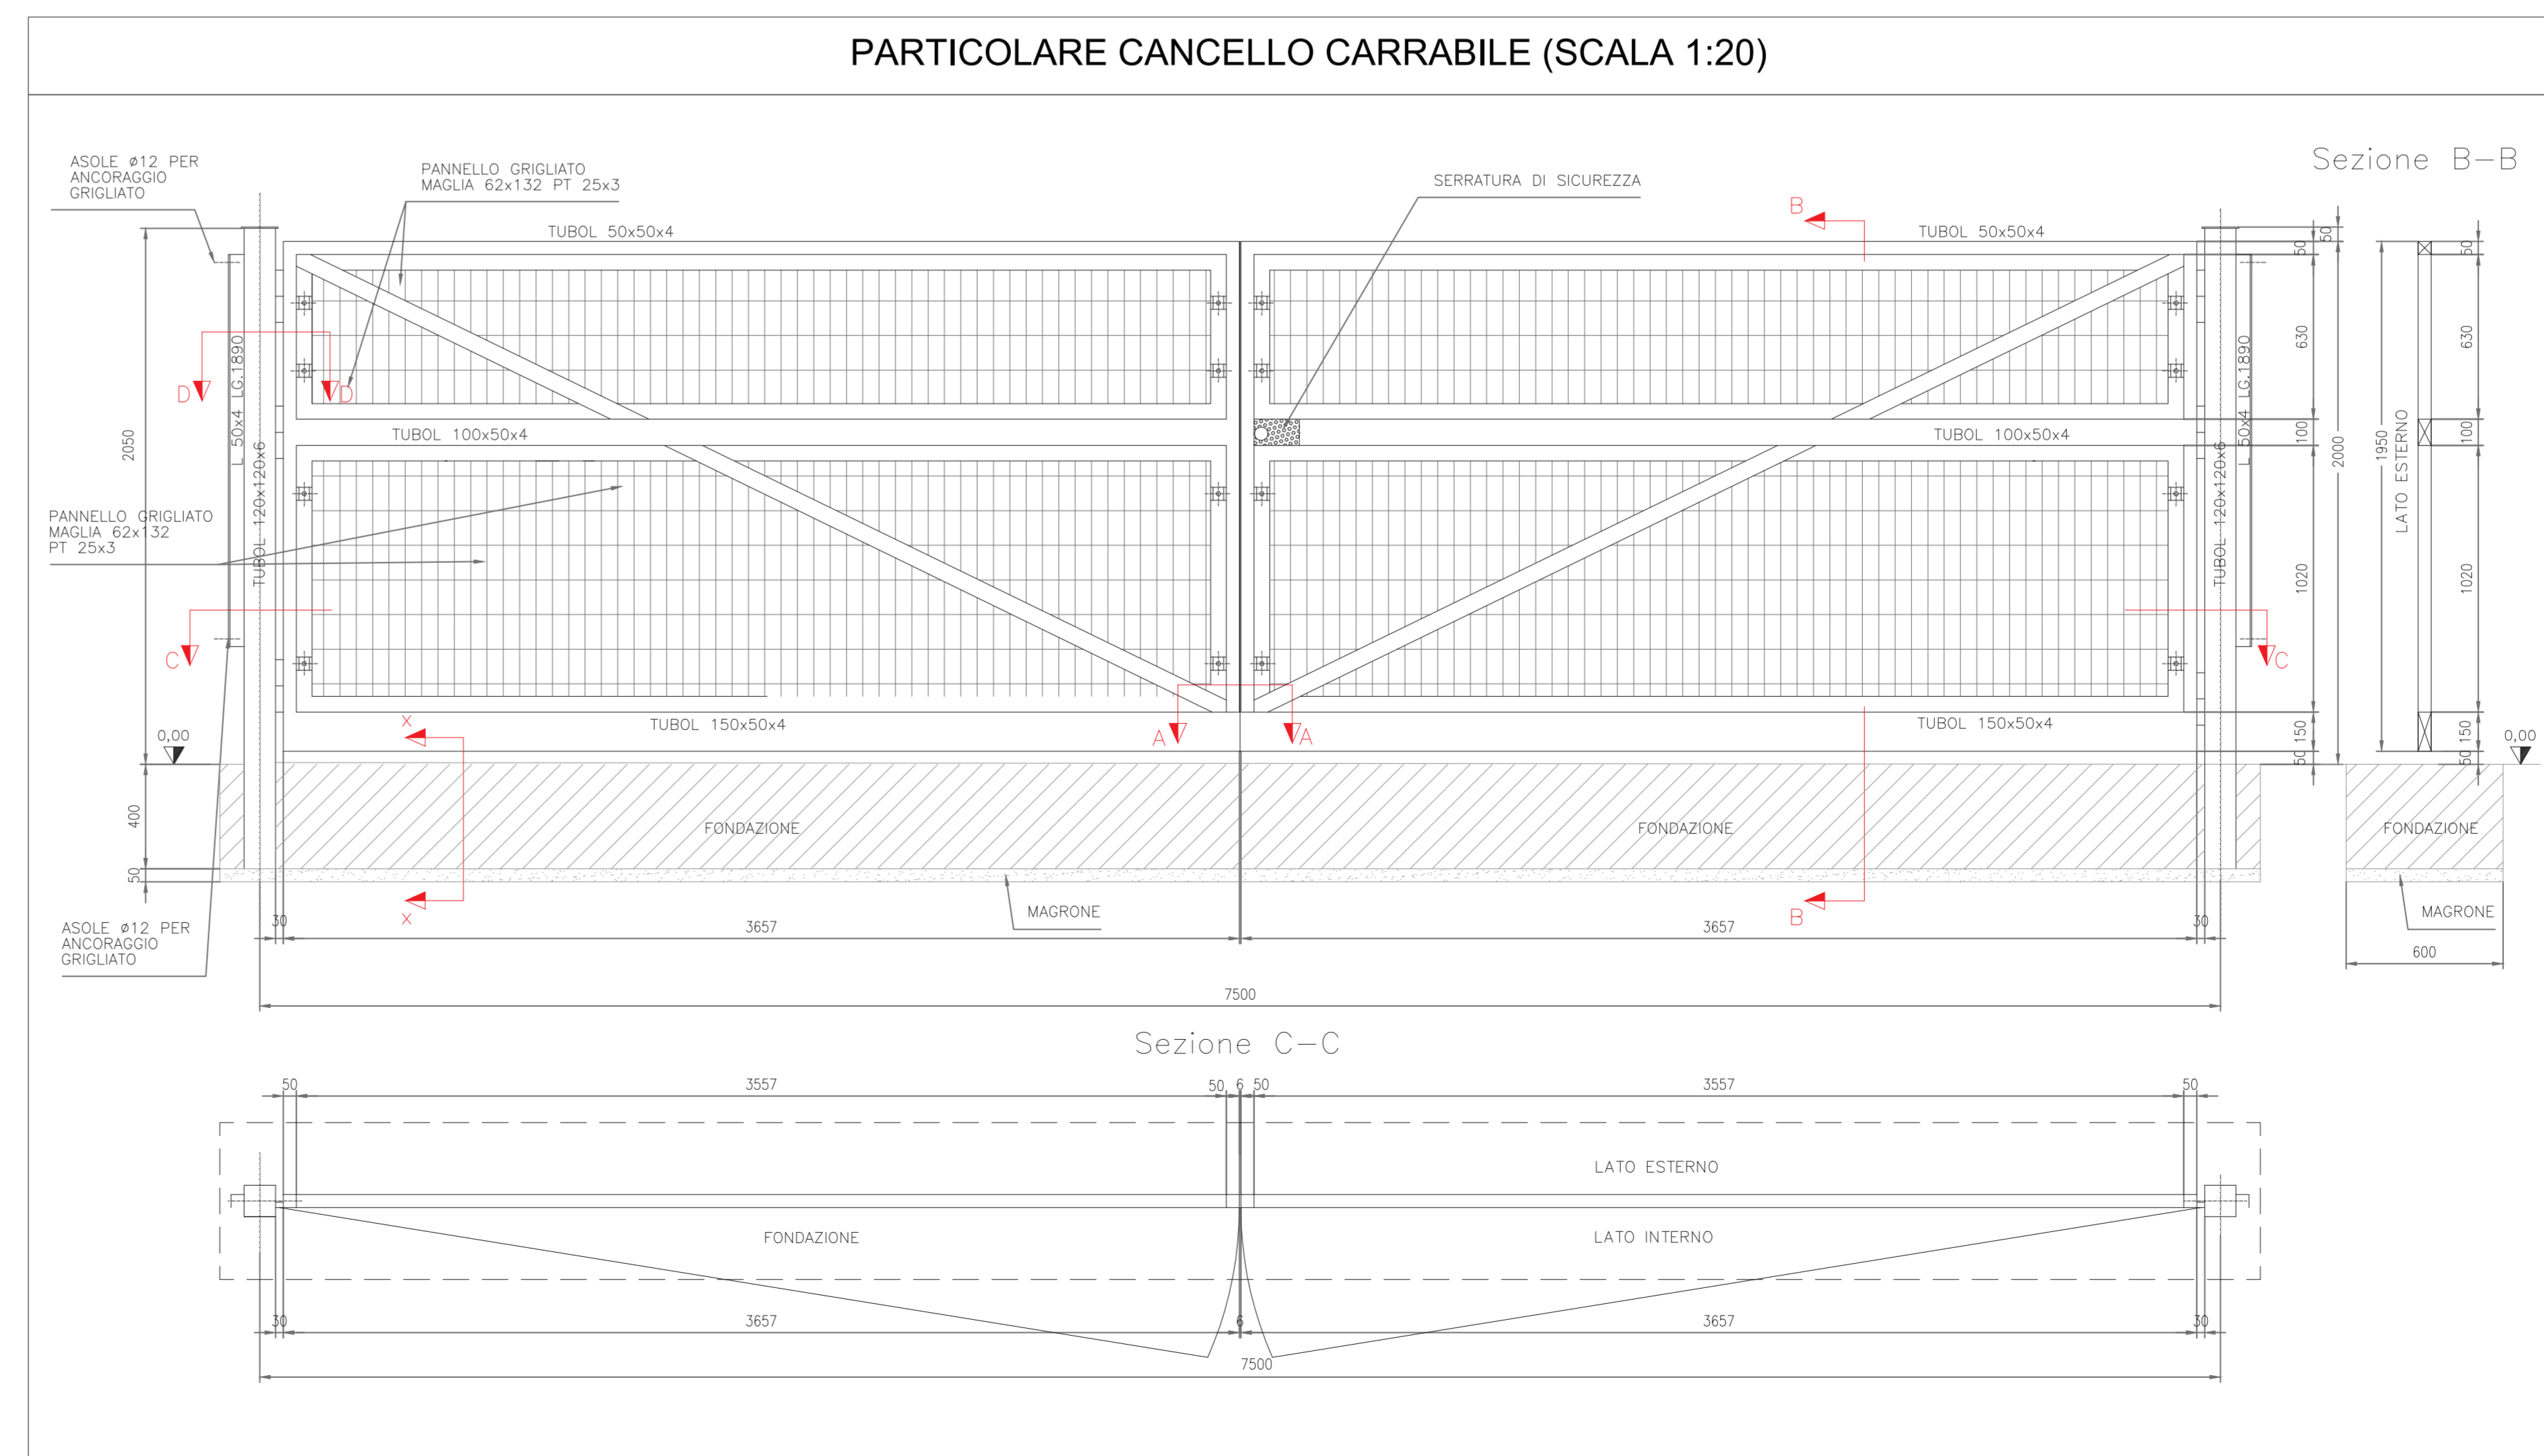
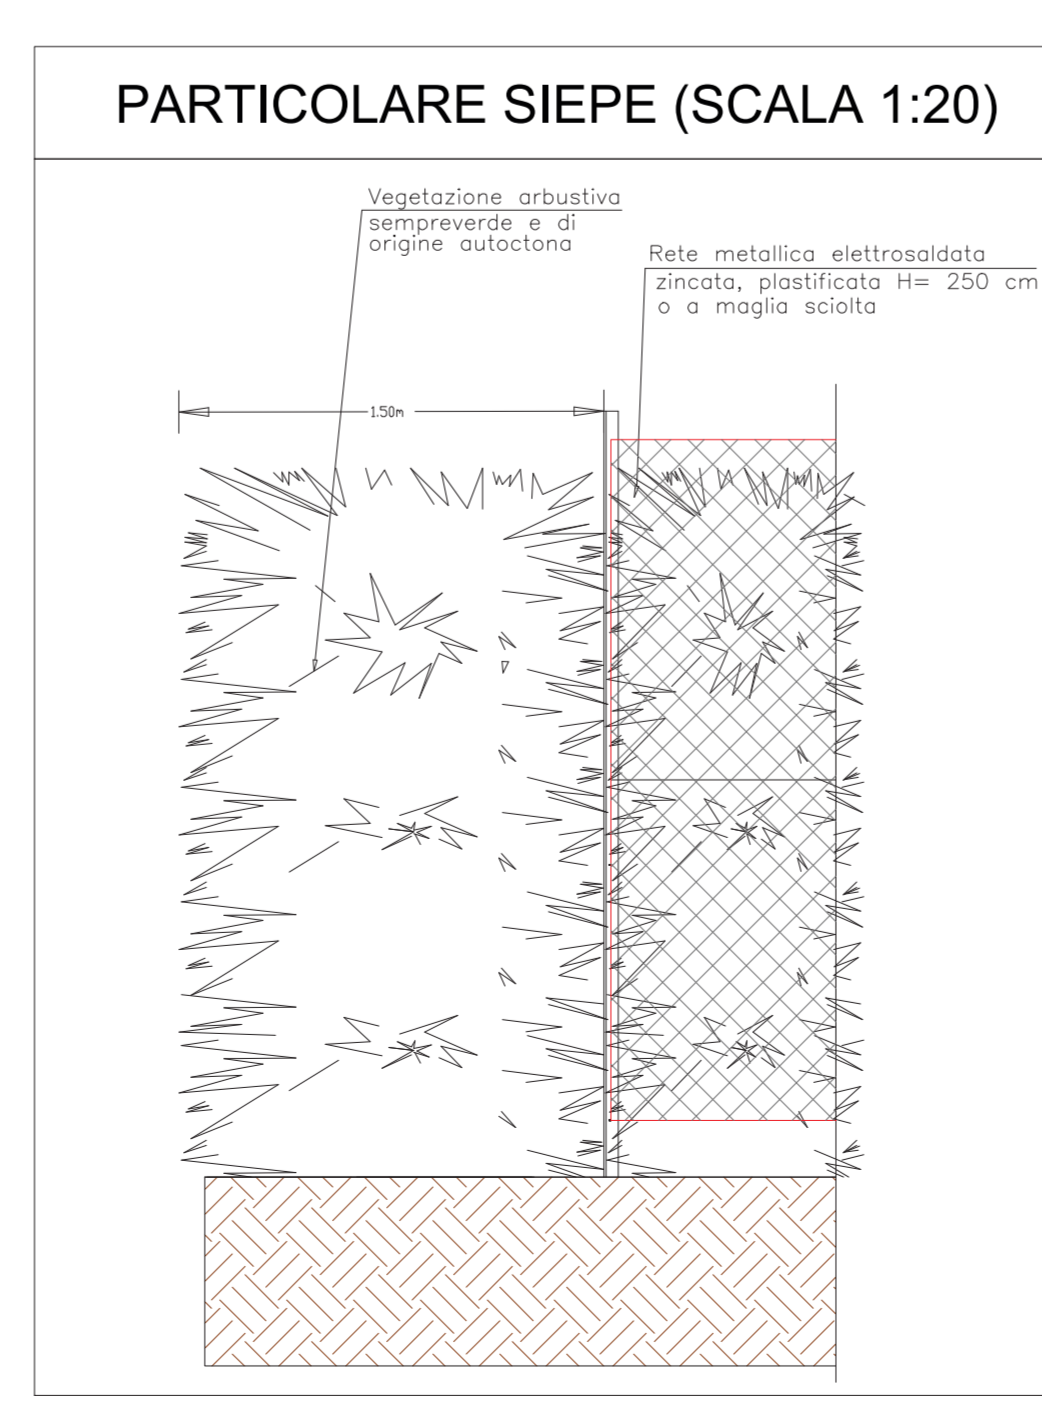
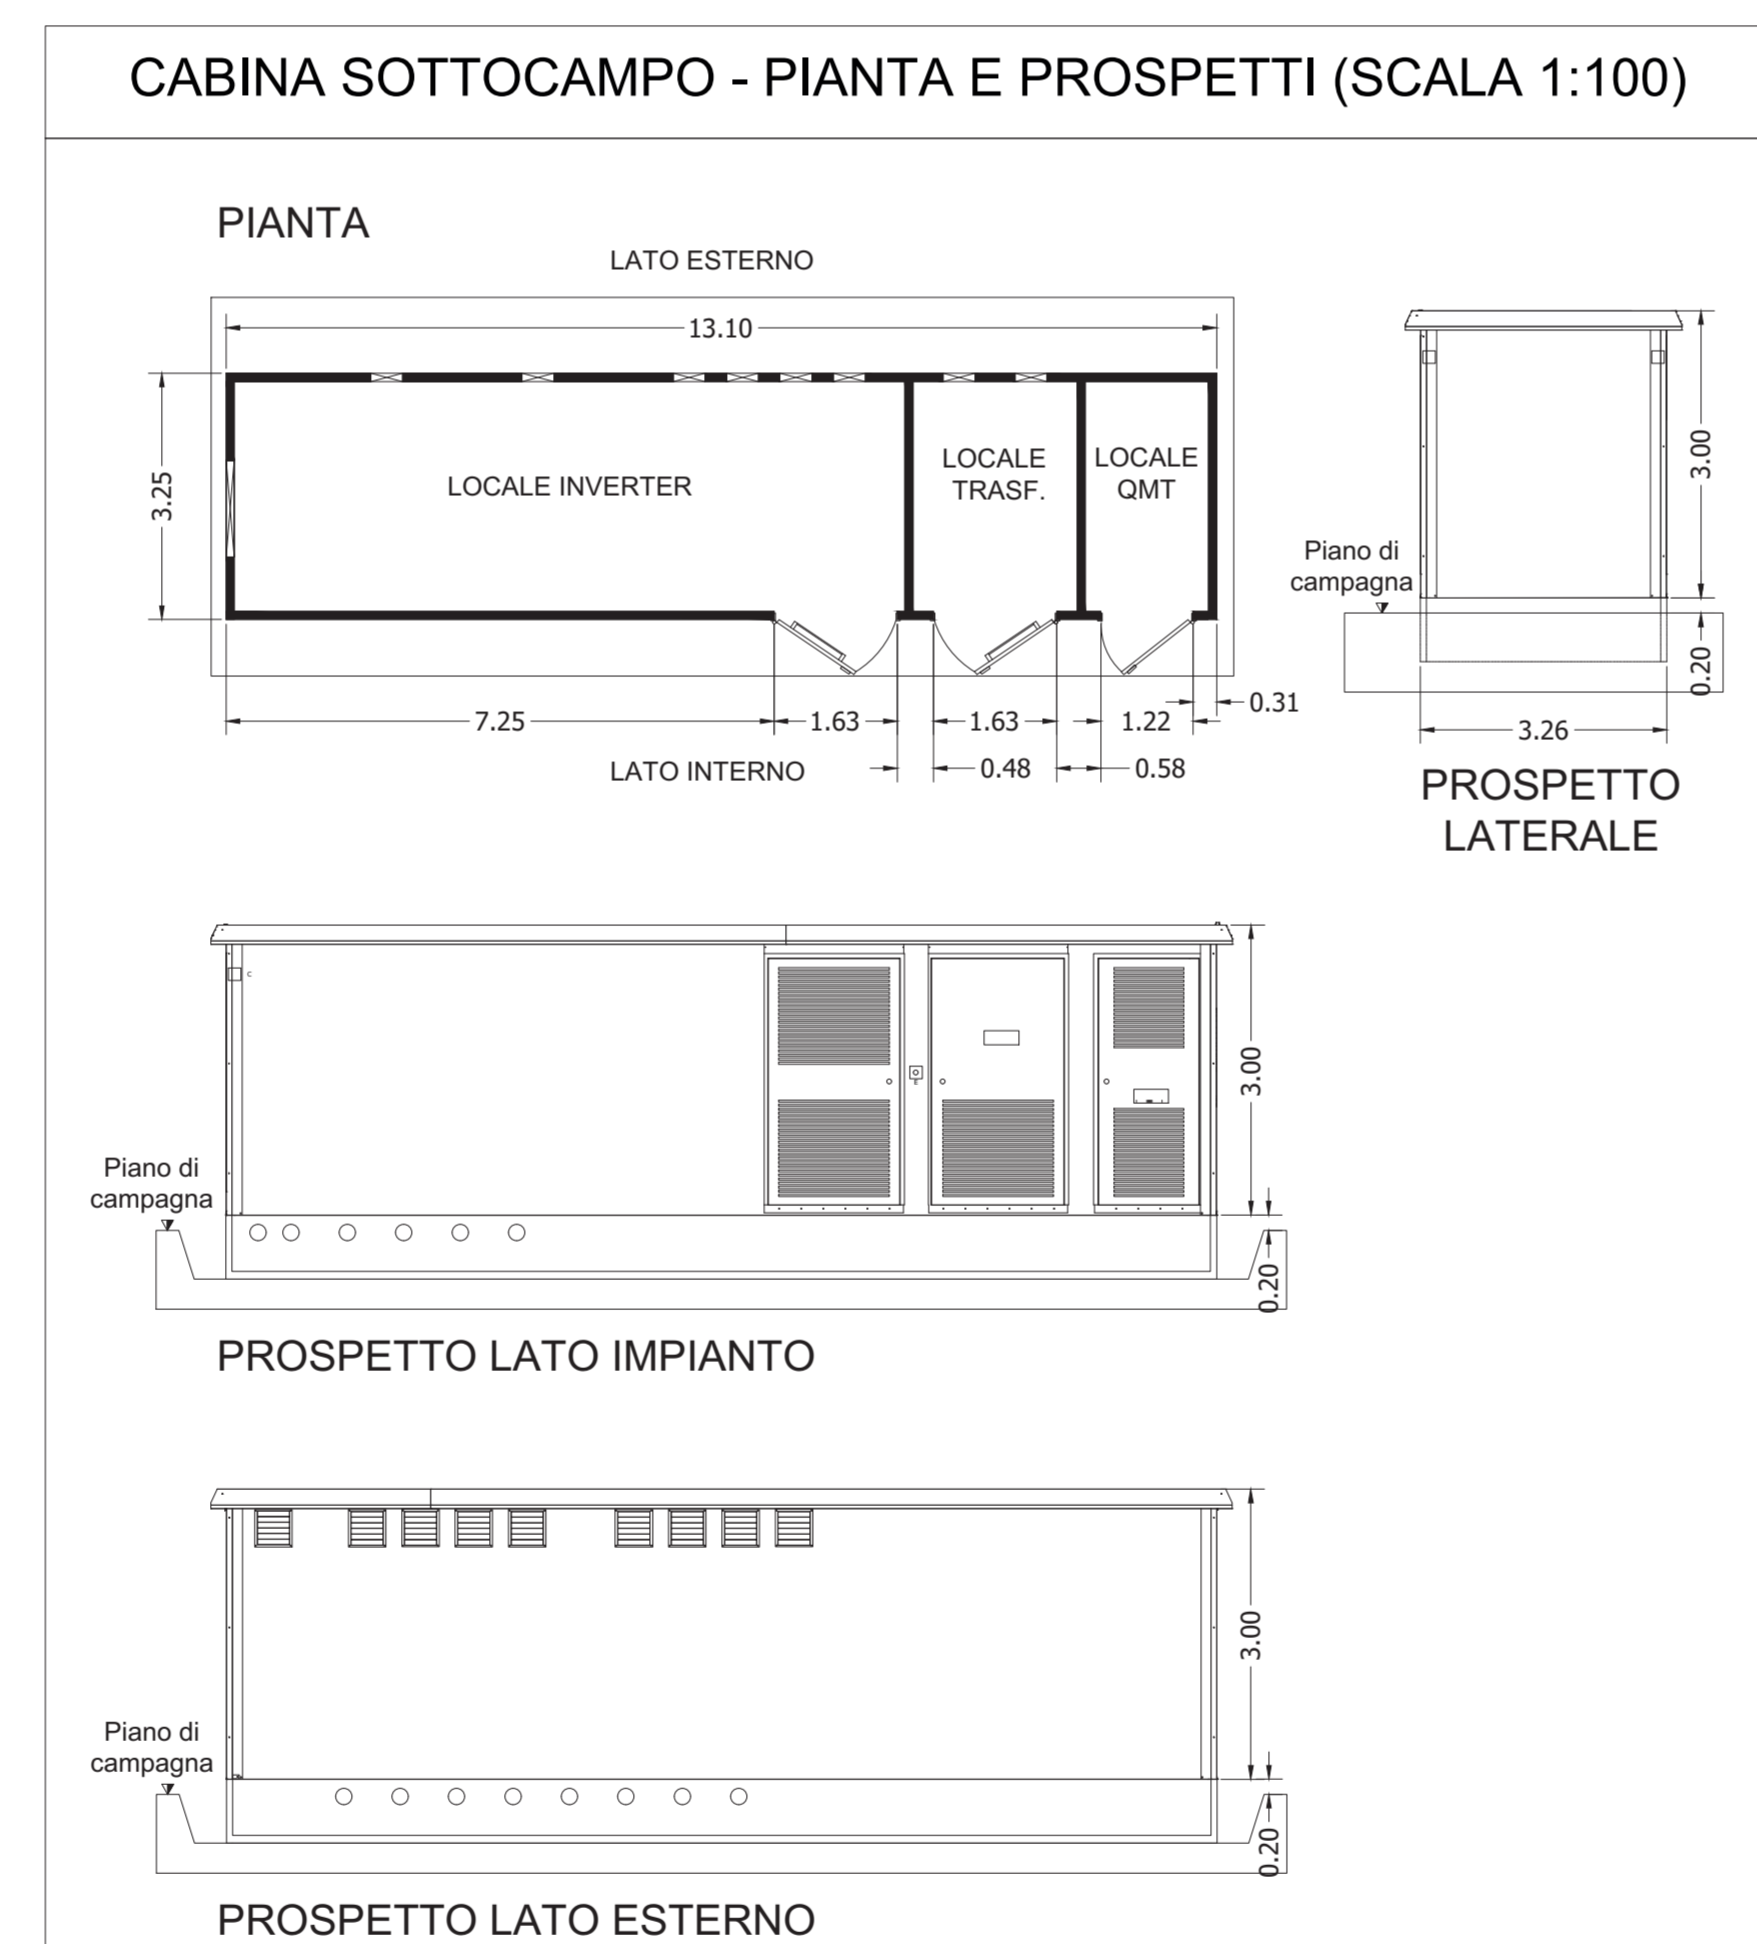
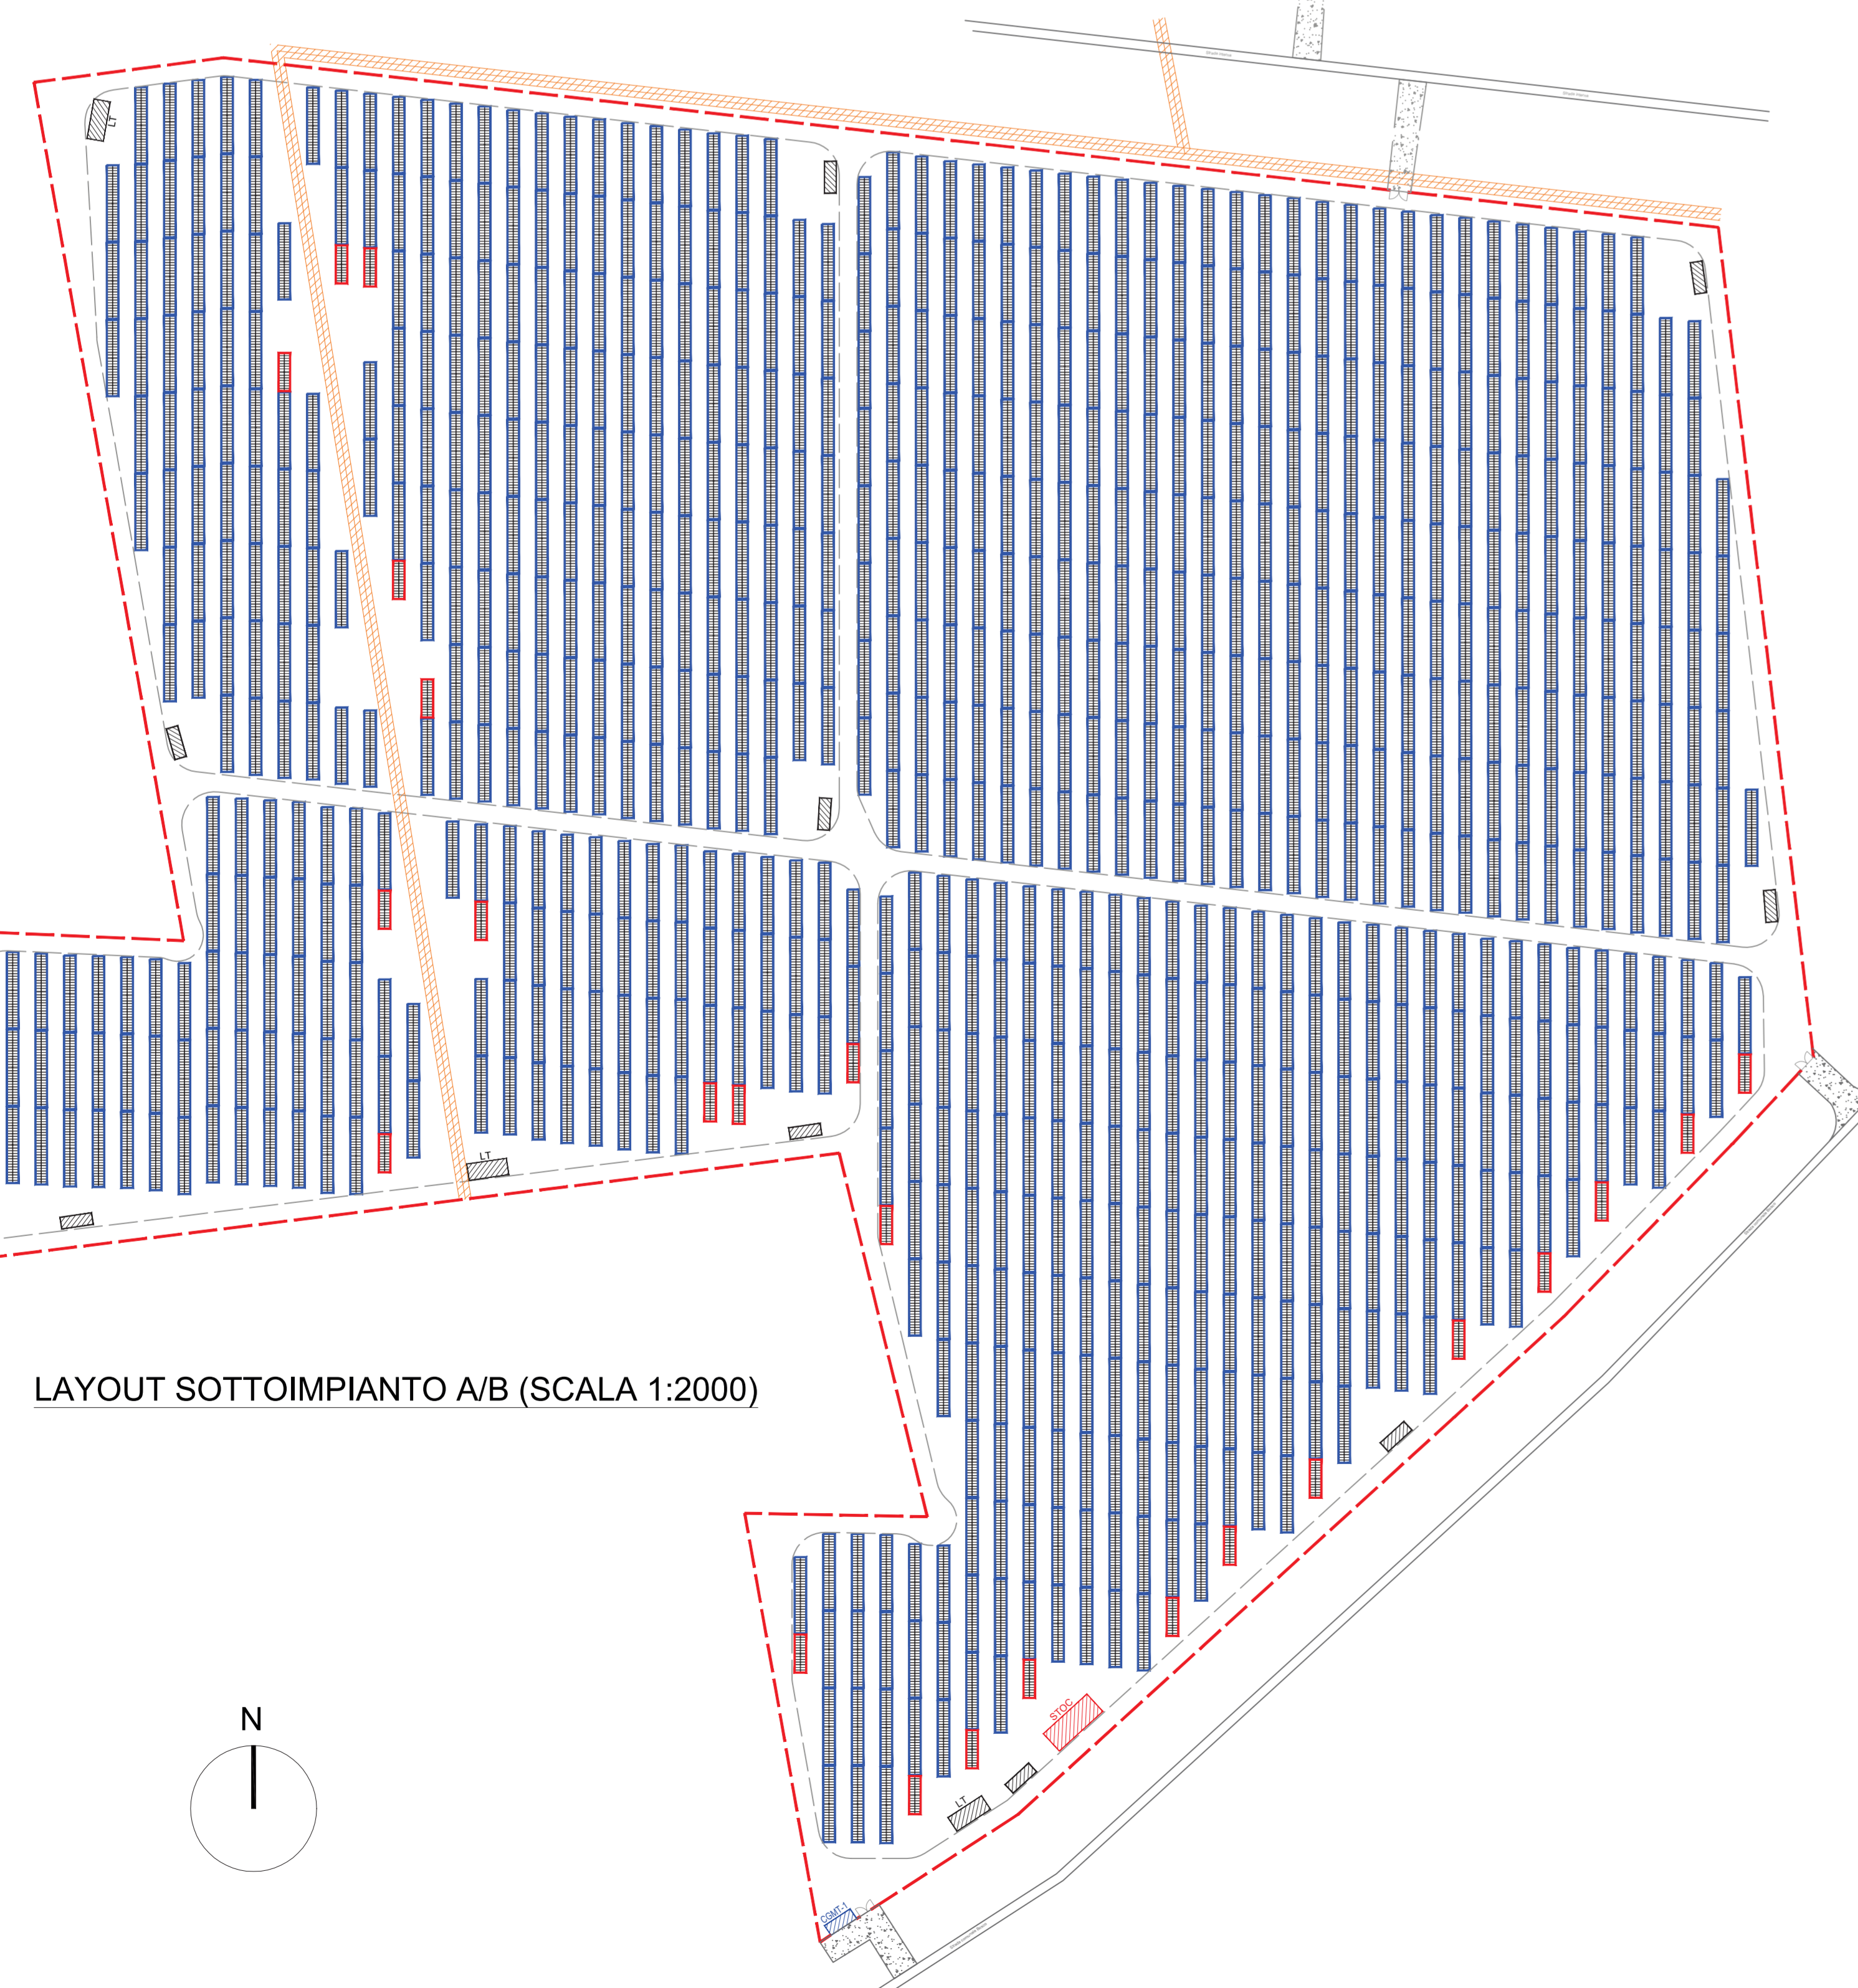
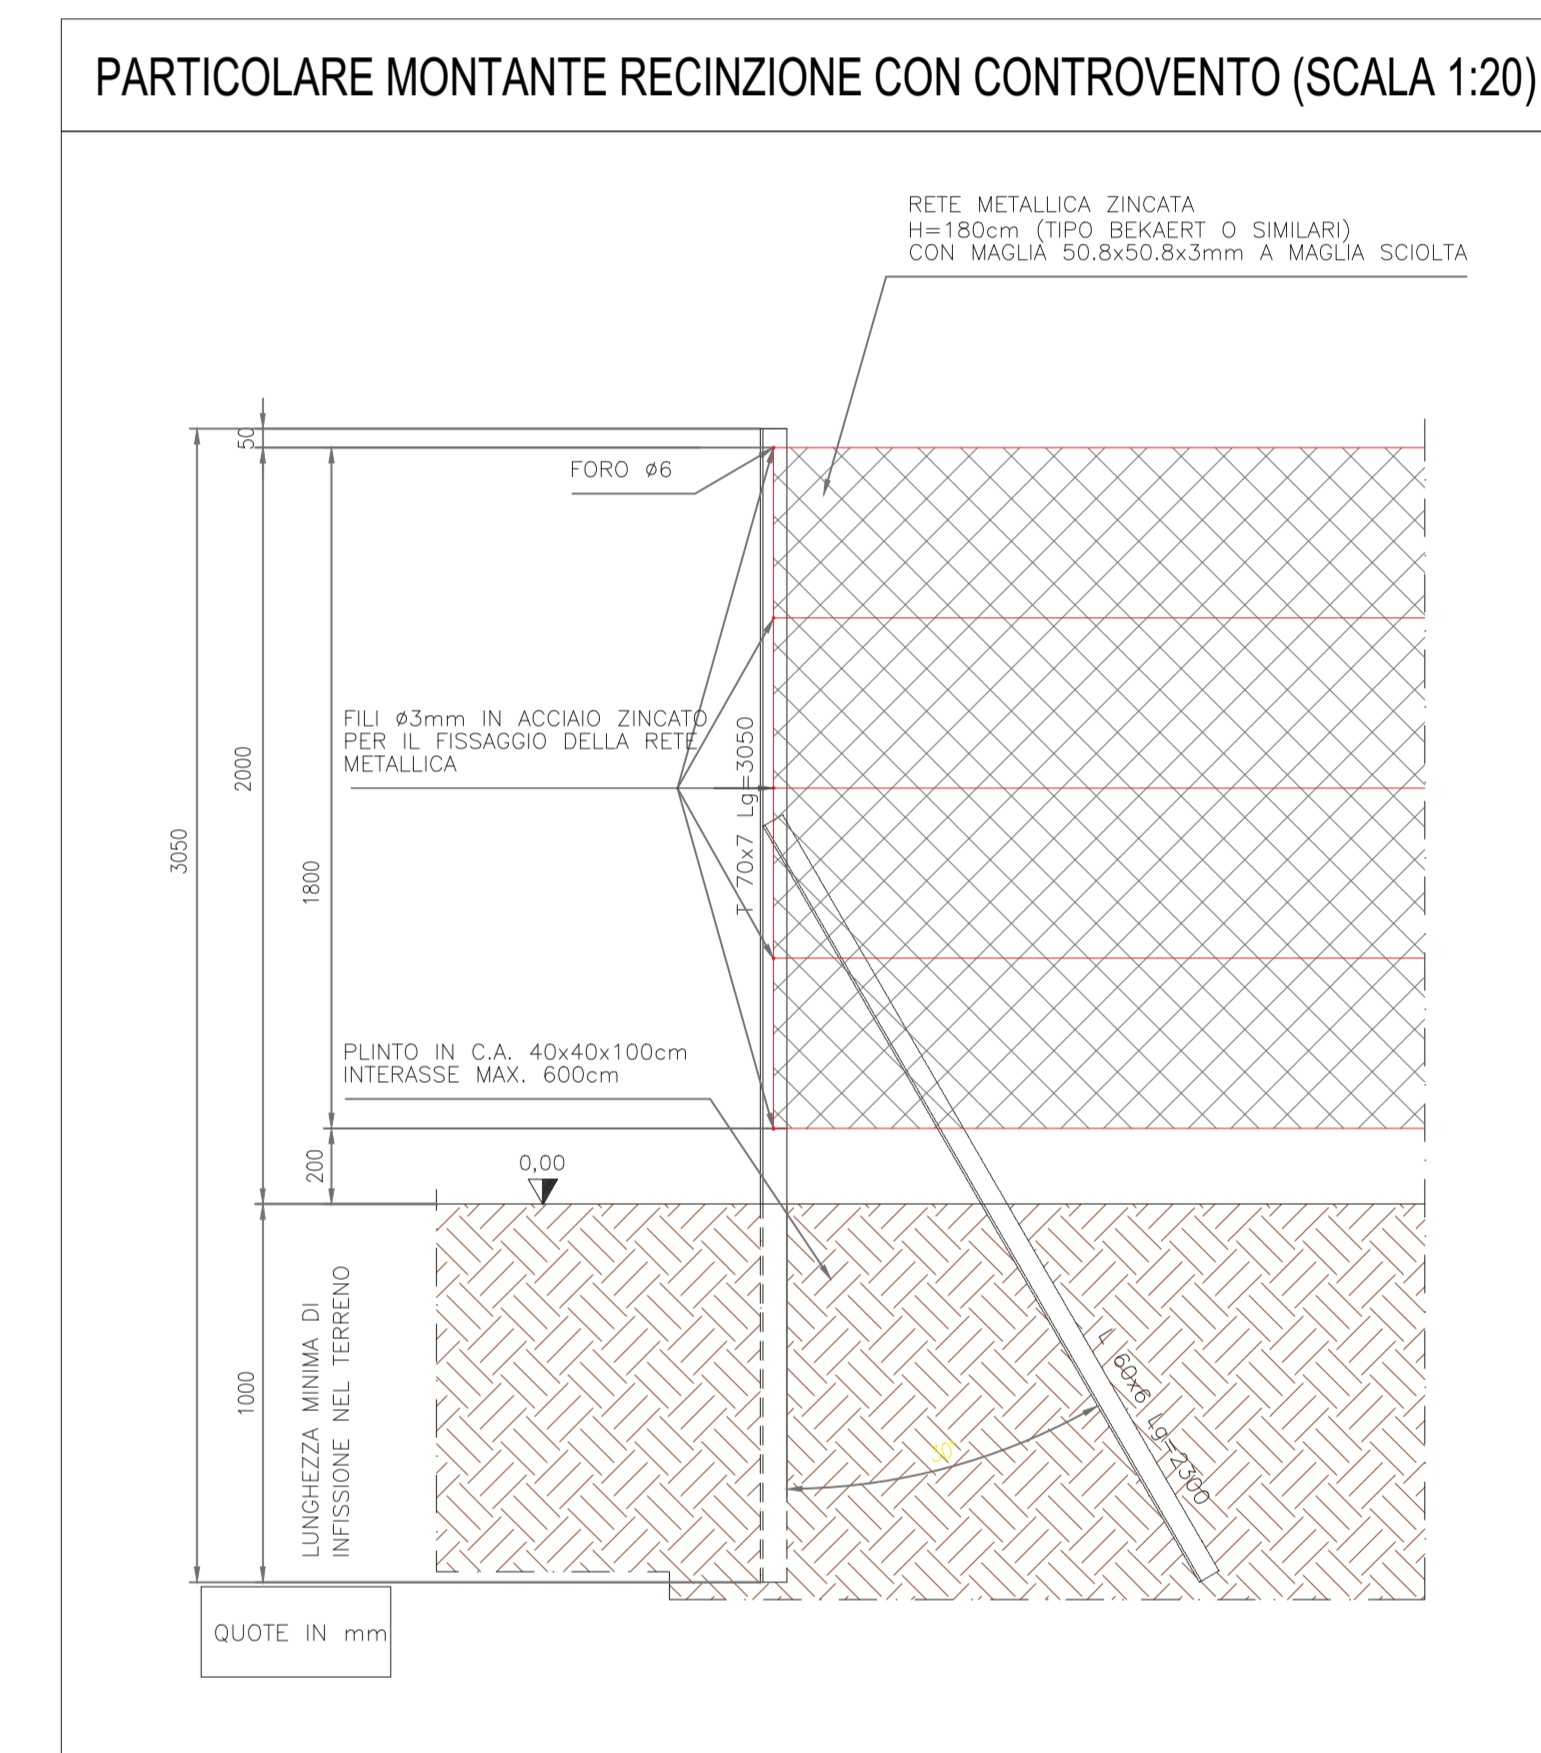
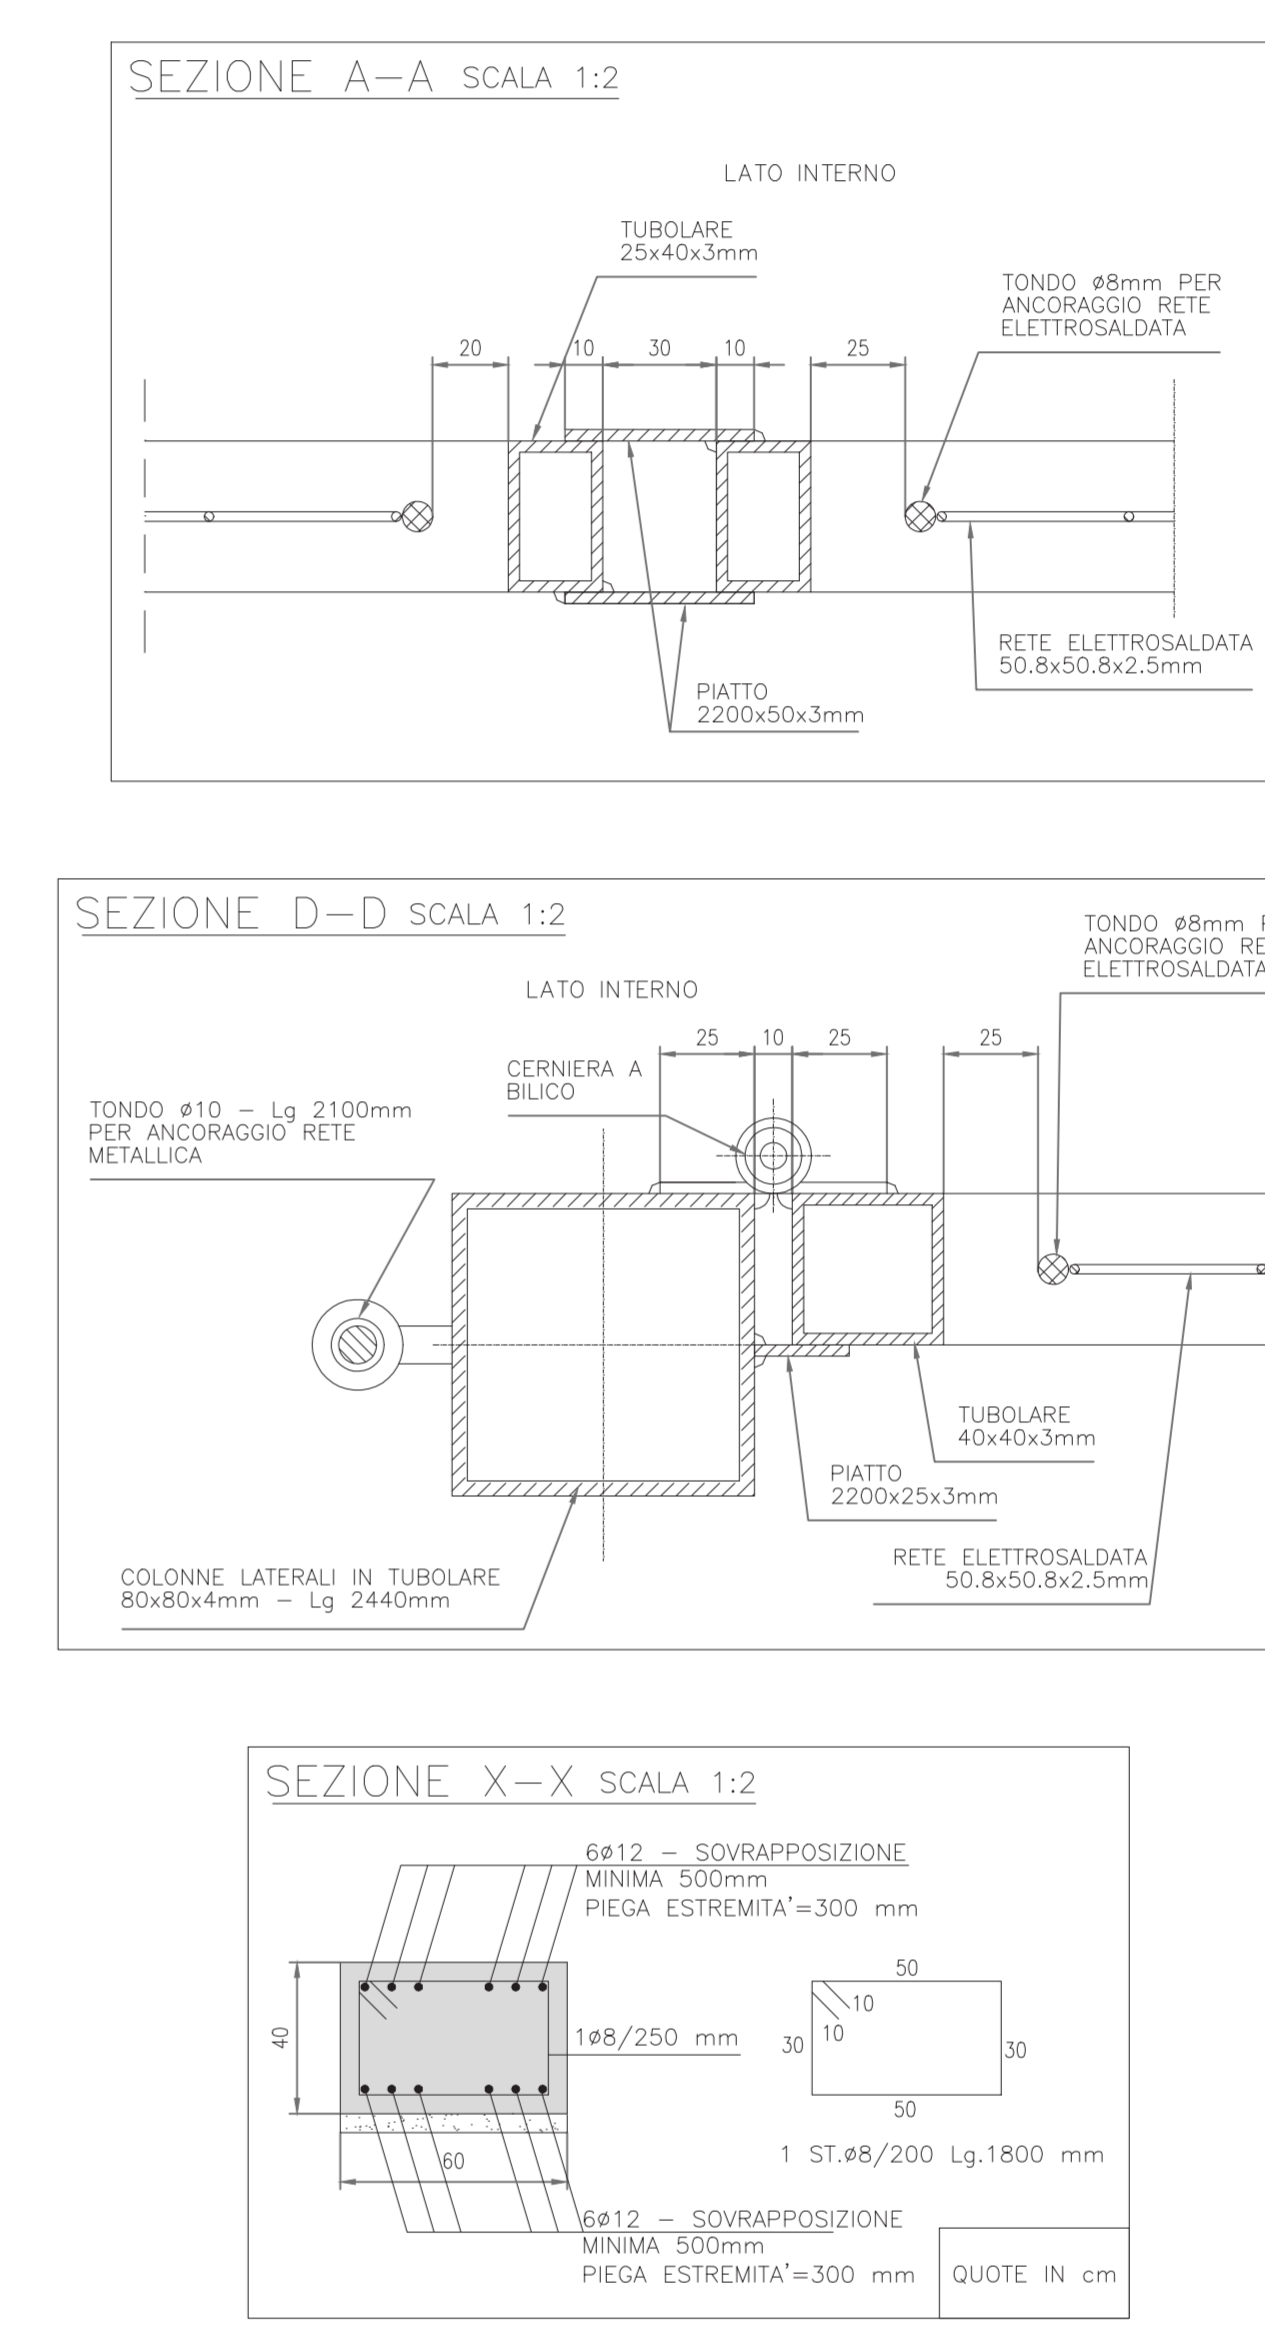
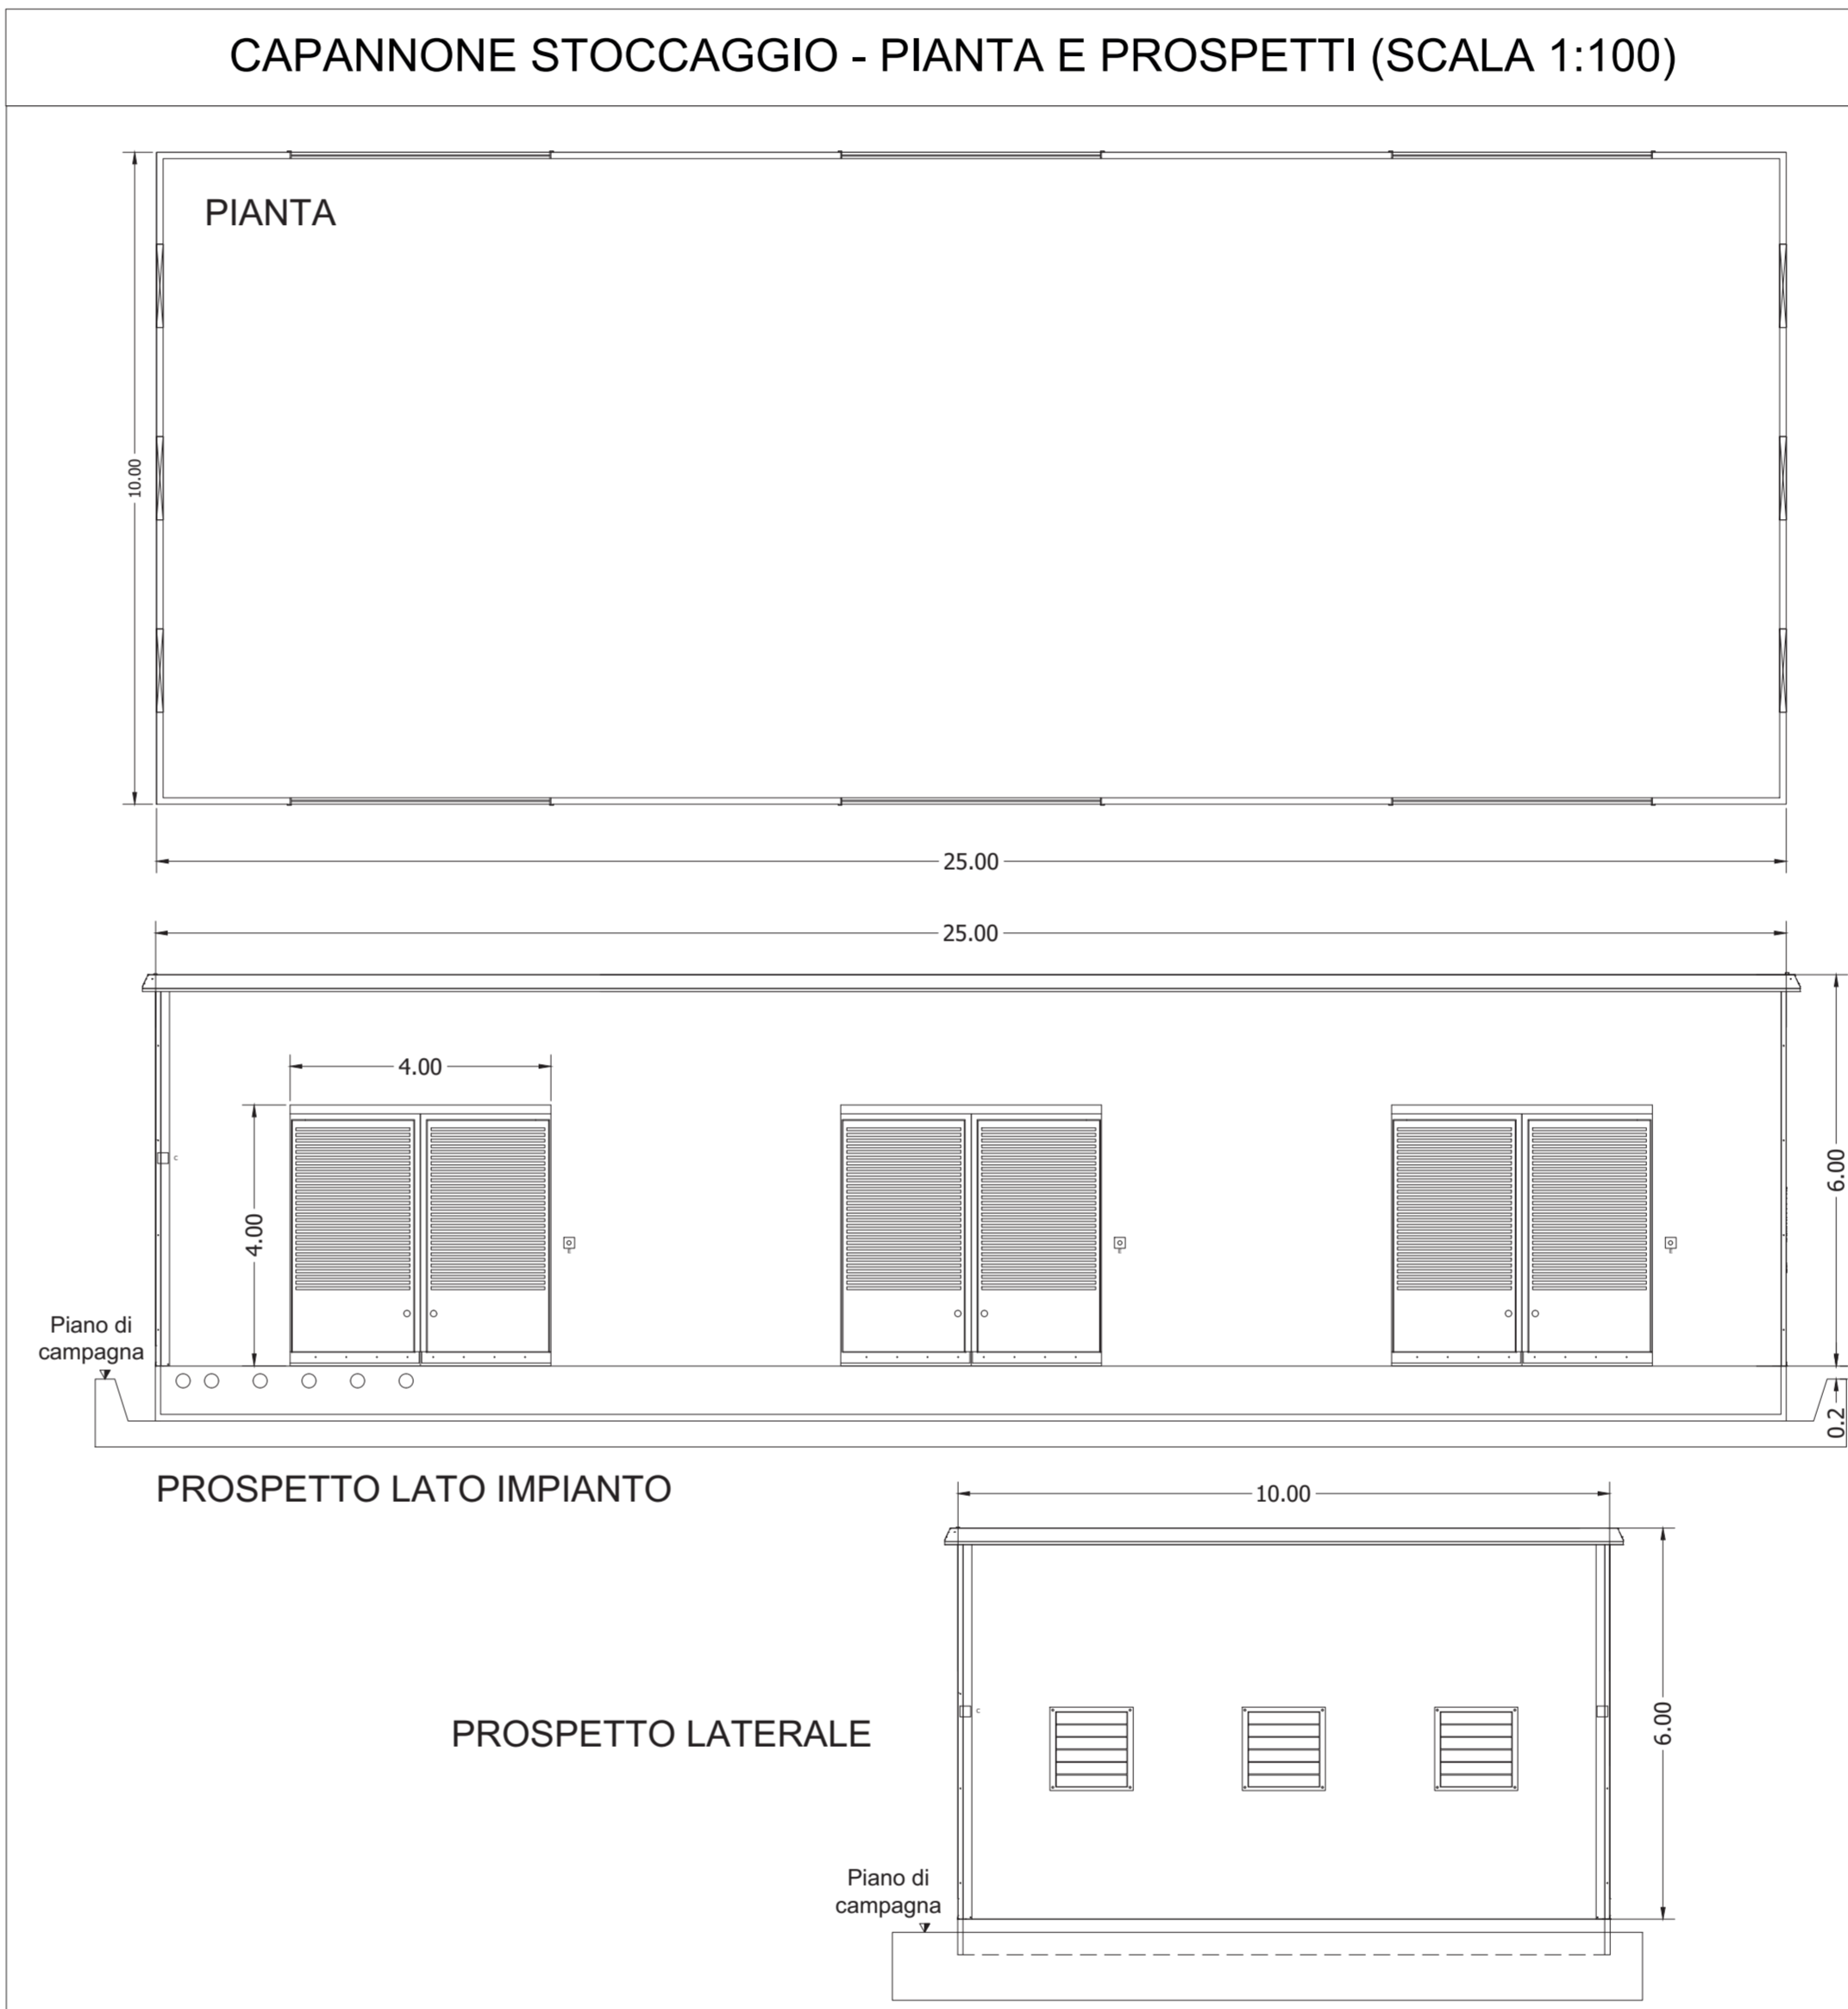
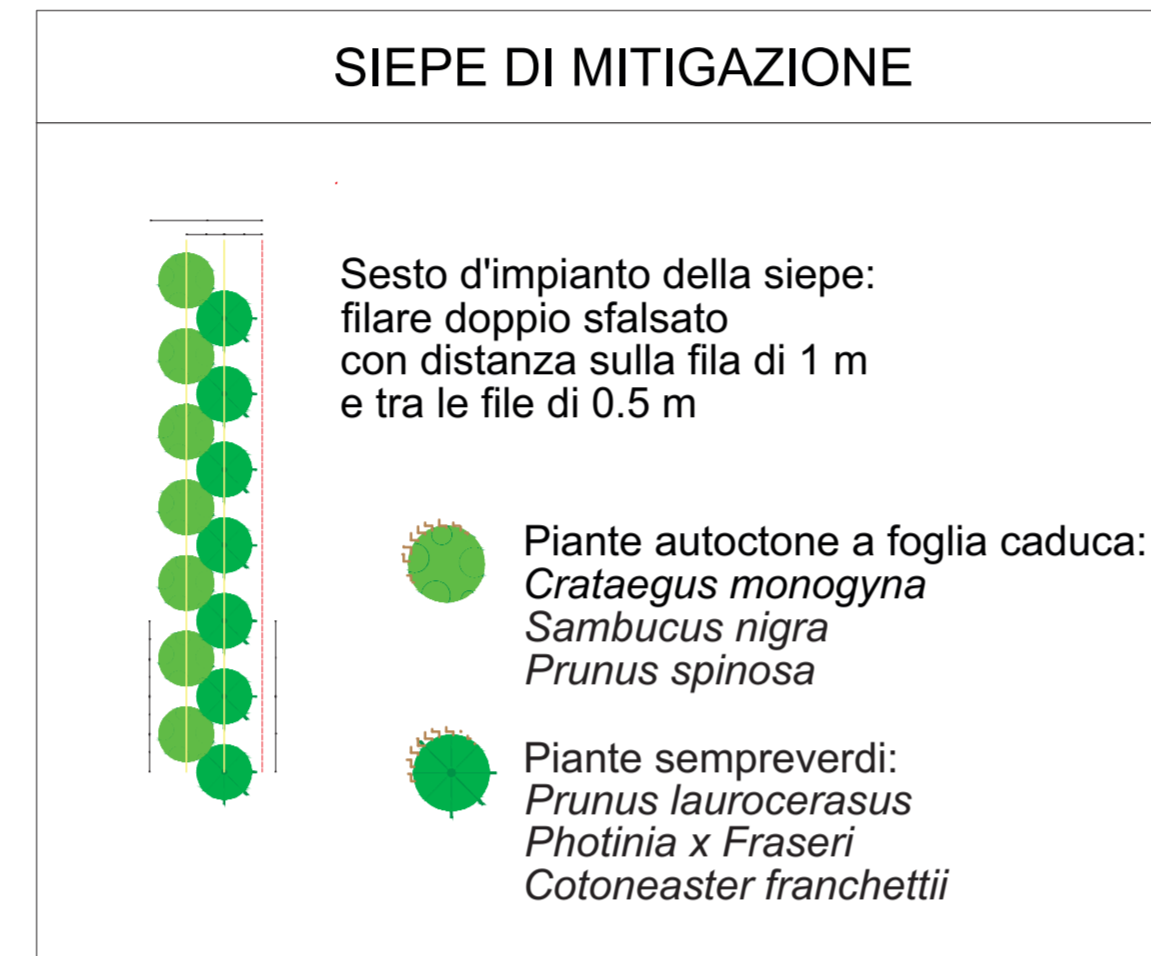


LEGENDA LAYOUT SOTTOIMPIANTO

[Red dashed line]	Recinzione
[Black line]	Strada
[Green hatched area]	File di gallerie di lunghezza variabile, h = 5 m.
[Blue hatched area]	Cabina generale di sottocampo per installazione trasformatore MT/BT, inverter, quadro MT generale (AC + DC) (cfr. particolare)
[Yellow hatched area]	Cabina inverter per installazione inverter e trasformatore MT/BT da 2500 VA (cfr. particolare)
[Red hatched area]	Edificio locale tecnico (cfr. particolare)
[Blue hatched area]	Linea bassa tensione
[Yellow hatched area]	Blocco fotovoltaico tipo 2x28, costituito da 56 moduli fotovoltaici di potenza 570 Wp montati su staffe sostenute da pali direttamente installati nel terreno.
[Red hatched area]	Blocco fotovoltaico tipo 2x14, costituito da 28 moduli fotovoltaici di potenza 570 Wp montati su staffe sostenute da pali direttamente installati nel terreno.

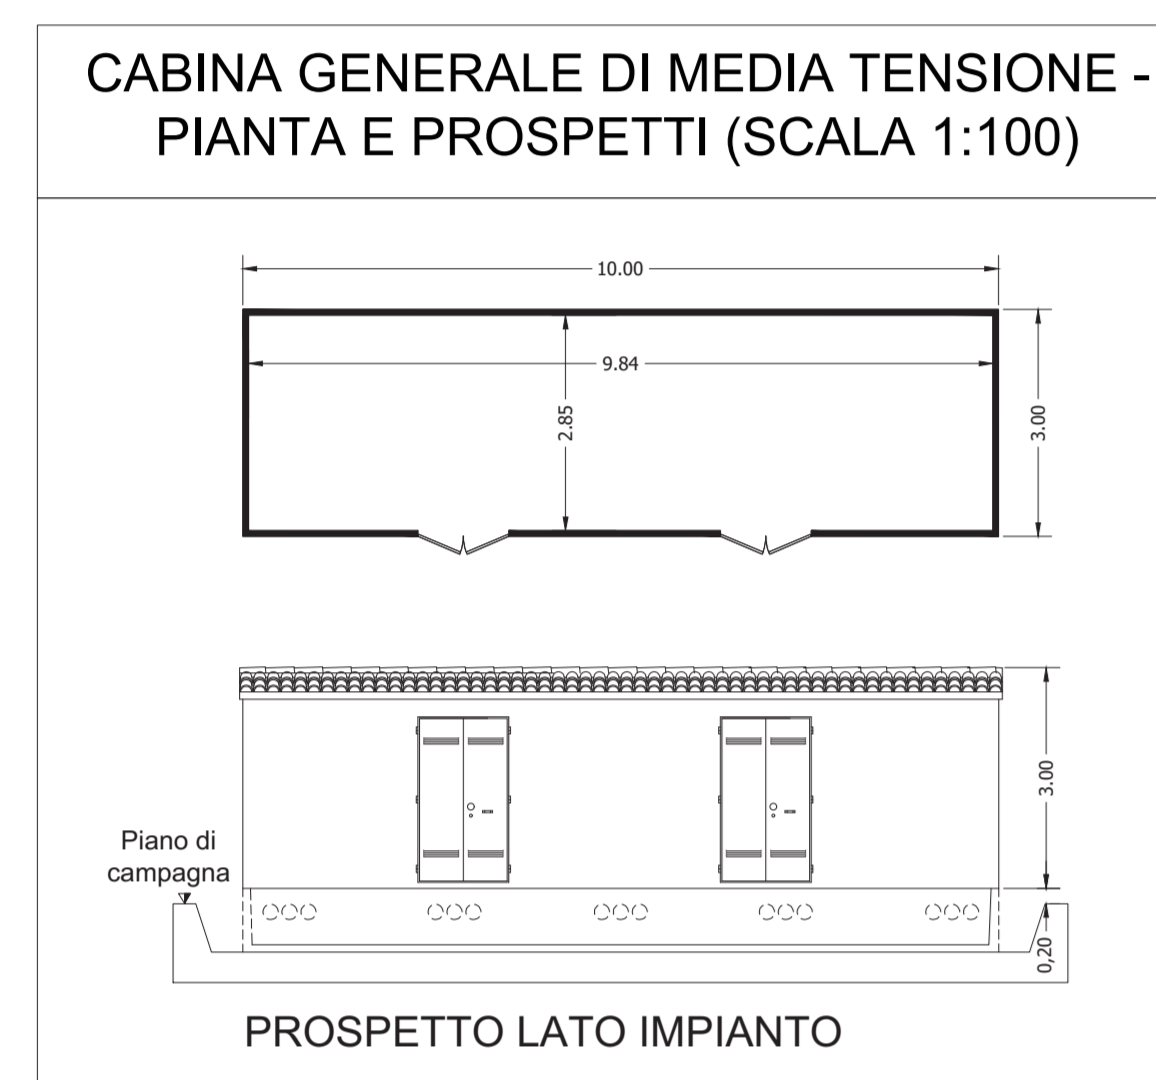

Regione Piemonte
Provincia di Alessandria
Comune di Tortona

Progetto per la realizzazione di un impianto agrovoltaico nel comune di Tortona
Potenza DC: 60 MW - Potenza immessa AC: 50 MW

opdeenergy
Committente:

LUISOLAR ENERGY S.R.L.
Rotonda Giuseppe Antonio Torri n. 9
40127 - Bologna (BO)
P.IVA: 03920631201

INTEGRA S.r.l.
Società di ingegneria
sede operativa:
Via Emilia 199 - 10127 Tortona (AL)
tel. 011 863490 - fax 011 1926520
e-mail: integra@integratingegneria.it

FAROGB
Società di ingegneria
FAROGB S.r.l.
Dot. Ing. Gabriele Bulgarelli
Corso Unione Sovietica 67/158 - 10125 Torino (TO)
P.IVA 0816980016

Progettazione generale e opere civili:
[Signature]

Progettazione elettrica:
[Signature]

TITOLO: LAYOUT CABINE E DETTAGLI INSTALLATIVI
Scala: VARIE
Tavolo: C.08

Rev.	Data	Redatto da:	Controllato da:	Approvato da:
A	NOVEMBRE 2021	PROGETTI	CASTAGNELLO	CASTAGNELLO