COMUNE:	COMUNE DI TORTONA (AL)
DENOMINAZIONE STRADA:	Strada Comunale Don Carlo Pensa
RIVESTIMENTO STRADA:	Asfalto
TIPO TUBO/CAVO	18 n.2 tubi pvc d.200 con n.2 cavi MT 3x1x400mmq Al
MISURE SCAVO PROGRESSIVE (m)	8802 m

SCAVO TIPO B
(strada asfaltata)

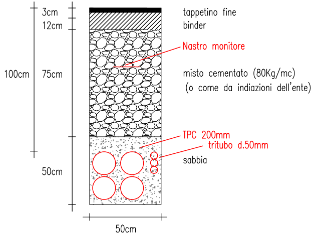
3cm
12cm
100cm
75cm
50cm
50cm
tappetino fine
binder
Nastro monitore
misto cementato (80Kg/mc)
(o come da indiazioni dell'ente)
TPC 200mm
tritubo d.50mm
sabbia

SCAVO TIPO A
(terreno/strada sterrata)

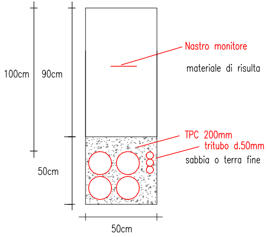
100cm
90cm
50cm
50cm
Nastro monitore
materiale di risulta
TPC 200mm
tritubo d.50mm
sabbia o terra fine

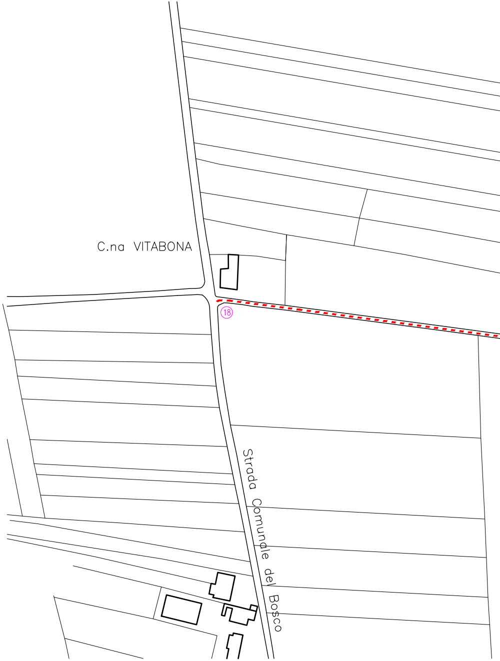
C.na VITABONA
18
Strada Comunale del Bosco

		COMUNE DI TORTONA (AL)	
		Strada Comunale Don Carlo Pensa	
		Asfalto	
	19	n.2 tubi pvc d.200 con n.2 cavi MT 3x1x400mmq Al	20
	9210m		9550m

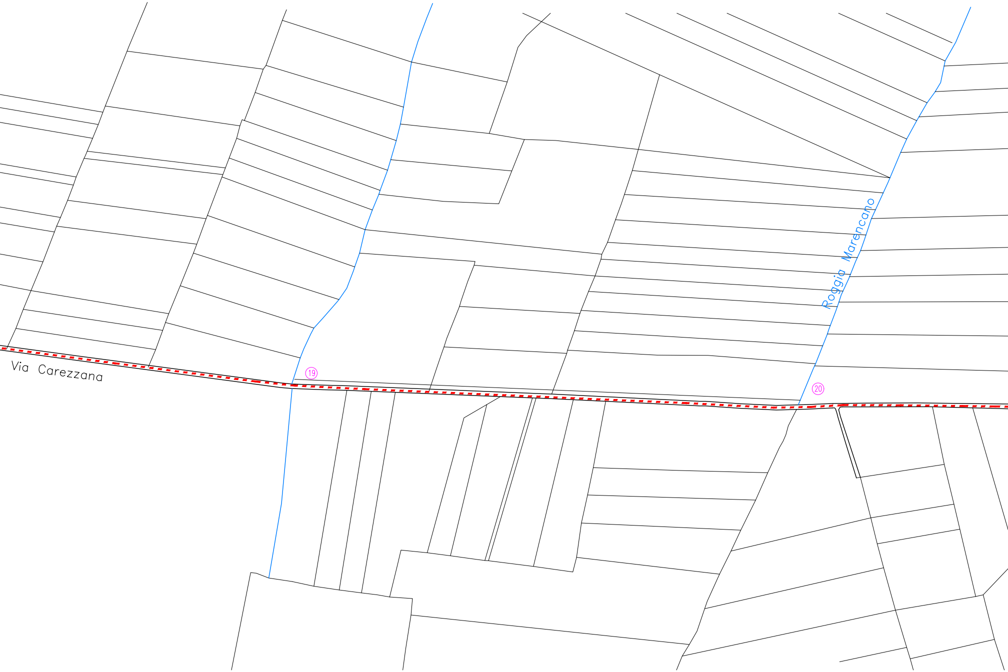
Via Carezzana
Roggia Marencano
19
20

COMUNE DI TORTONA (AL)

Via Carezzana

Ghiaia

n.2 tubi pvc d.200 con n.2 cavi MT 3x1x400mmq Al

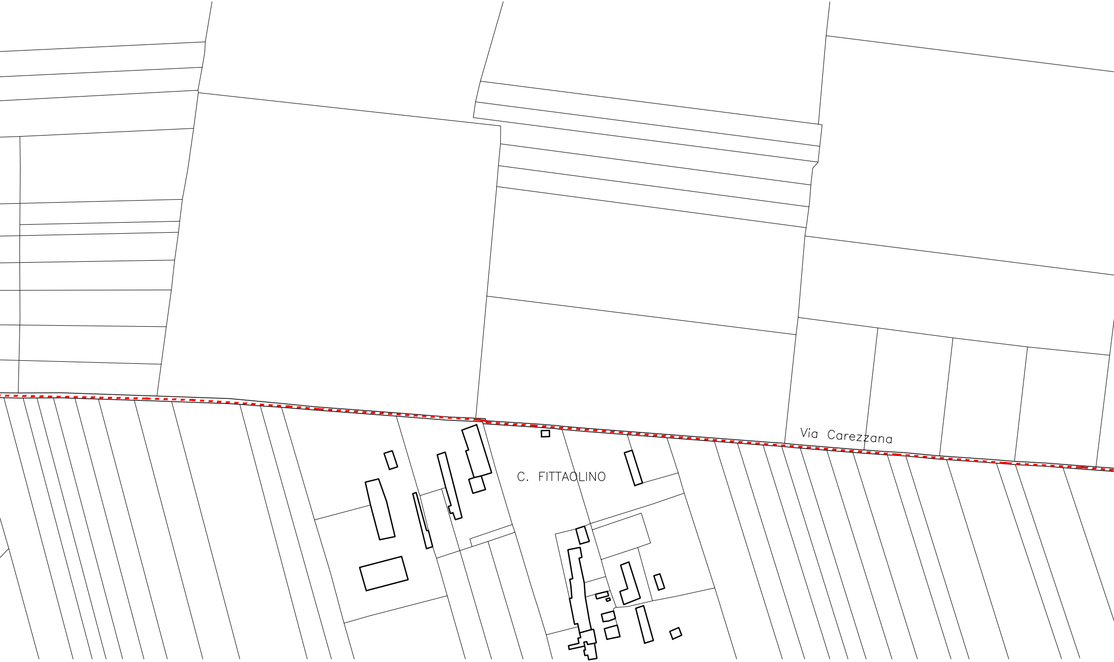
Via Carezzana
C. FITTAOLINO

	COMUNE DI TORTONA (AL)	COMUNE DI TORTONA (AL)	COMUNE DI TORTONA (AL)
	Strada Provinciale n.148	Strada Comunale Don Carlo Pensa	Terreno Privato
	Asfalto	Ghiaia	Sterrato
	21 n.2 tubi pvc d.200 con n.2 cavi MT 3x1x400mmq Al	22 n.2 tubi pvc d.200 con n.2 cavi MT 3x1x400mmq Al	23 n.2 tubi pvc d.200 con n.2 cavi MT 3x1x400mmq Al
	10597m	10747m	11152m

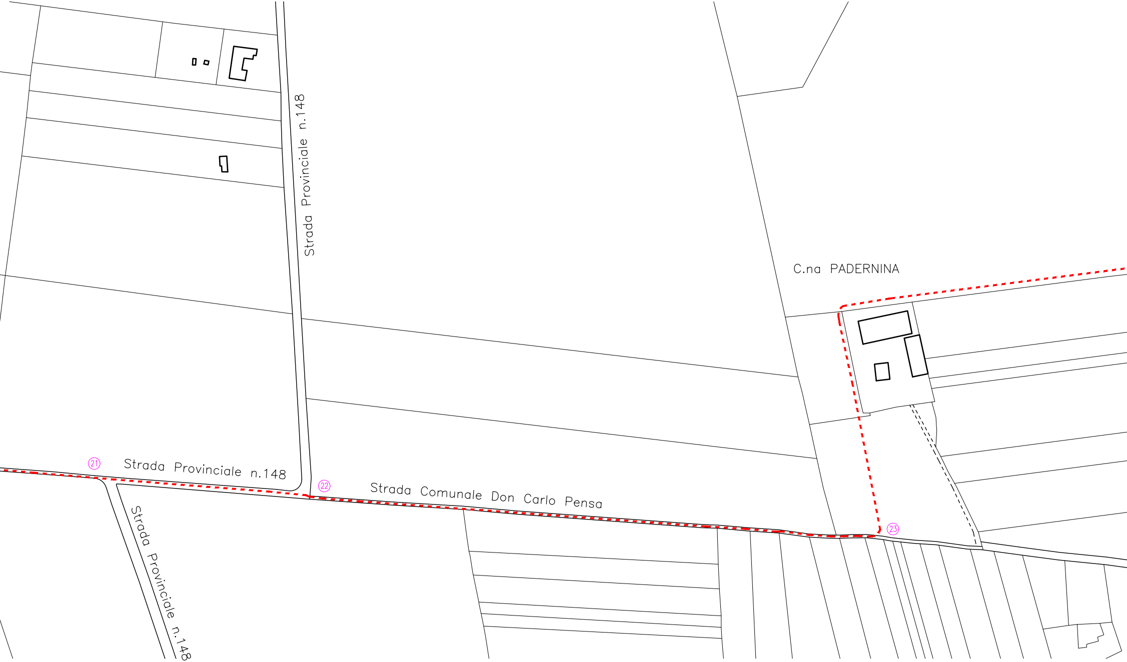
Strada Provinciale n.148
C.na PADERNINA
㉑
Strada Provinciale n.148
㉒
Strada Comunale Don Carlo Pensa
㉓
Strada Provinciale n.148

22
11612m

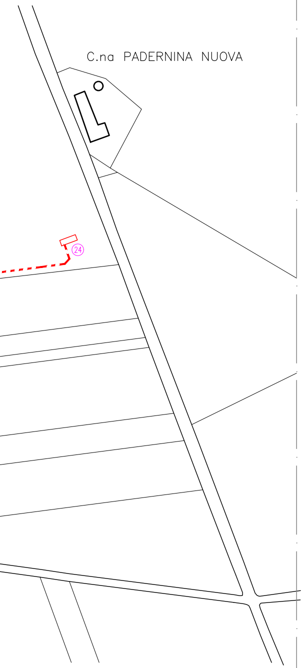

C.na PADERNINA NUOVA
24

SCAVO TIPO D
(strada asfaltata)

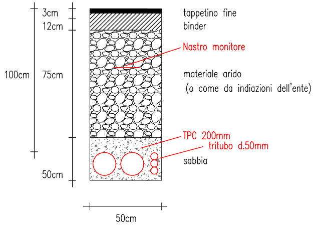

3cm
12cm
100cm
75cm
50cm
50cm
tappetino fine
binder
Nastro monitore
materiale arido
(o come da indiazioni dell'ente)
TPC 200mm
tritubo d.50mm
sabbia

SCAVO TIPO C
(terreno/strada sterrata)

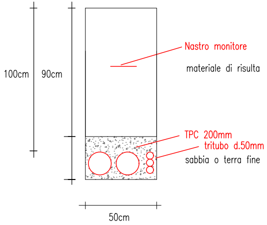

100cm
90cm
50cm
Nastro monitore
materiale di risulta
TPC 200mm
tritubo d.50mm
sabbia o terra fine

COMUNE:
DENOMINAZIONE STRADA:
RIVESTIMENTO STRADA:
TIPO TUBO/CAVO
MISURE SCAVO PROGRESSIVE (m)

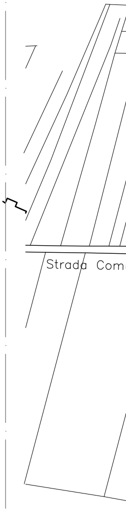

	COMUNE DI TORTONA (AL)
	Strada Comunale del Bosco
	Asfalto
18	n.2 tubi pvc d.200 con n.2 cavi MT 3x1x400mmq Al
0 m	

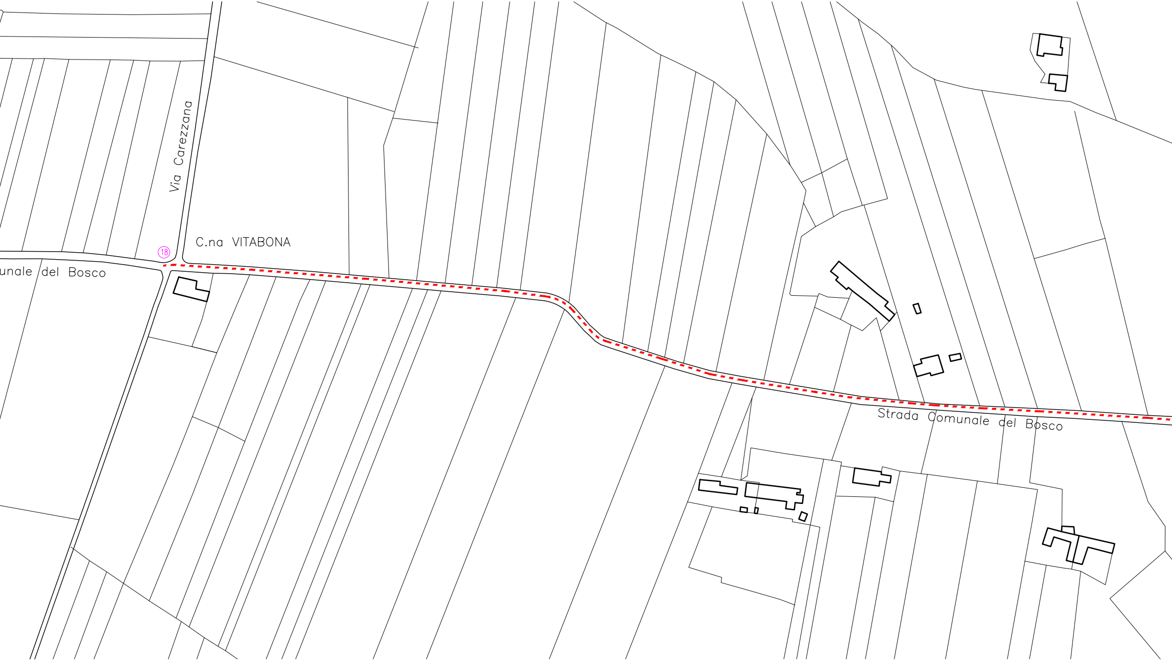
Via Carezzana
C.na VITABONA
18
unale del Bosco
Strada Comunale del Bosco

	COMUNE DI TORTONA (AL)	
	Terreno Privato	
	Asfalto	
25	n.2 tubi pvc d.200 con n.2 cavi MT 3x1x400mmq Al	26
1130m		1180m

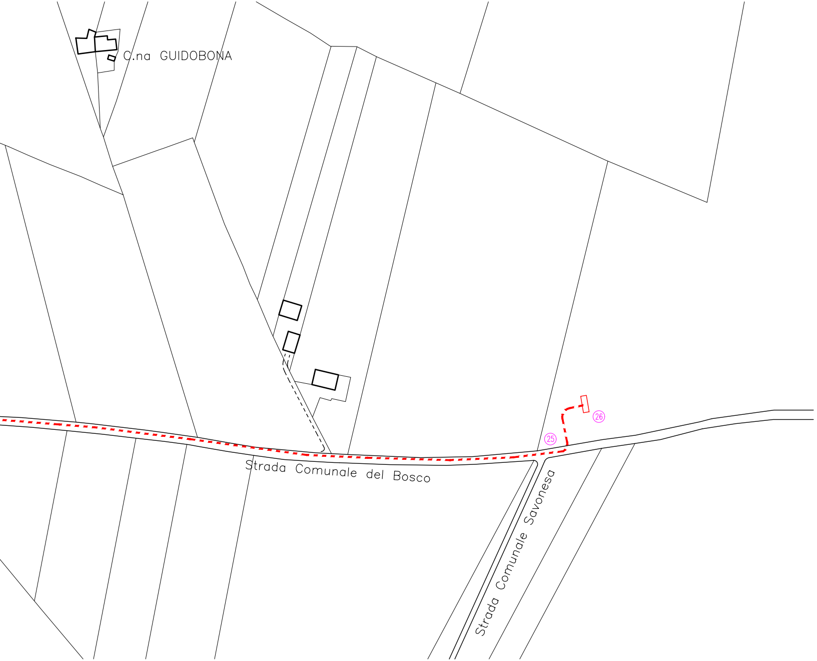
C.na GUIDOBONA
Strada Comunale del Bosco
Strada Comunale Savonesa
25
26

Regione Piemonte

Provincia di Alessandria
Comune di Tortona

Progetto per la realizzazione di un impianto agrovoltaico nel comune di Tortona
Potenza DC: 60 MW - Potenza immessa AC: 50 MW

opdenergy

Committente:

LUISOLAR ENERGY S.R.L.
Rotonda Giuseppe Antonio Torri n. 9
40127 - Bologna (BO)
P.IVA: 03920631201

Comune di Tortona

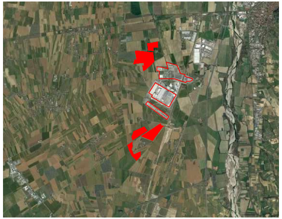

INTEGRA s.r.l.
Società di Ingegneria
sede operativa:
Via Emilia 199 - 15057 Tortona (AL)
tel. 0131.863490 - fax 0131.1926520
e-mail: integra@integraingegneria.it

Progettazione generale e opere civili:

MASSIMO CASTAGNELLO INGEGNERE N° A-1275

FAROGB
società di ingegneria

FAROGB s.r.l.
Dott. Ing. Gabriele Bulgarelli
Corso Unione Sovietica 612/15B - 10135 Torino (To)
P.IVA 09816980016

Progettazione elettrica:

Dott. Ing. GABRIELE BULGARELLI n° 8057 X

Titolo:	Scala:	Tavola:
CAVIDOTTI MT - AT	VARIE	EL.07d

Rev.	Data	Redatto da:	Controllato da:	Approvato da:
A	DICEMBRE 2021	PIZZOCOLO / MANTINI	TROMBOTTO / BULGARELLI	BULGARELLI

AI TERMINI DI LEGGE CI RISERVIAMO LA PROPRIETÀ DI QUESTO DISEGNO CON DIVIETO DI RIPRODURLO O COMUNQUE RENDERLO NOTO A TERZI SENZA NOSTRA AUTORIZZAZIONE