


PROGETTO - Vista 3D

Diga Foranea
"Emanuele Filiberto Duca di Aosta"
ESISTENTE

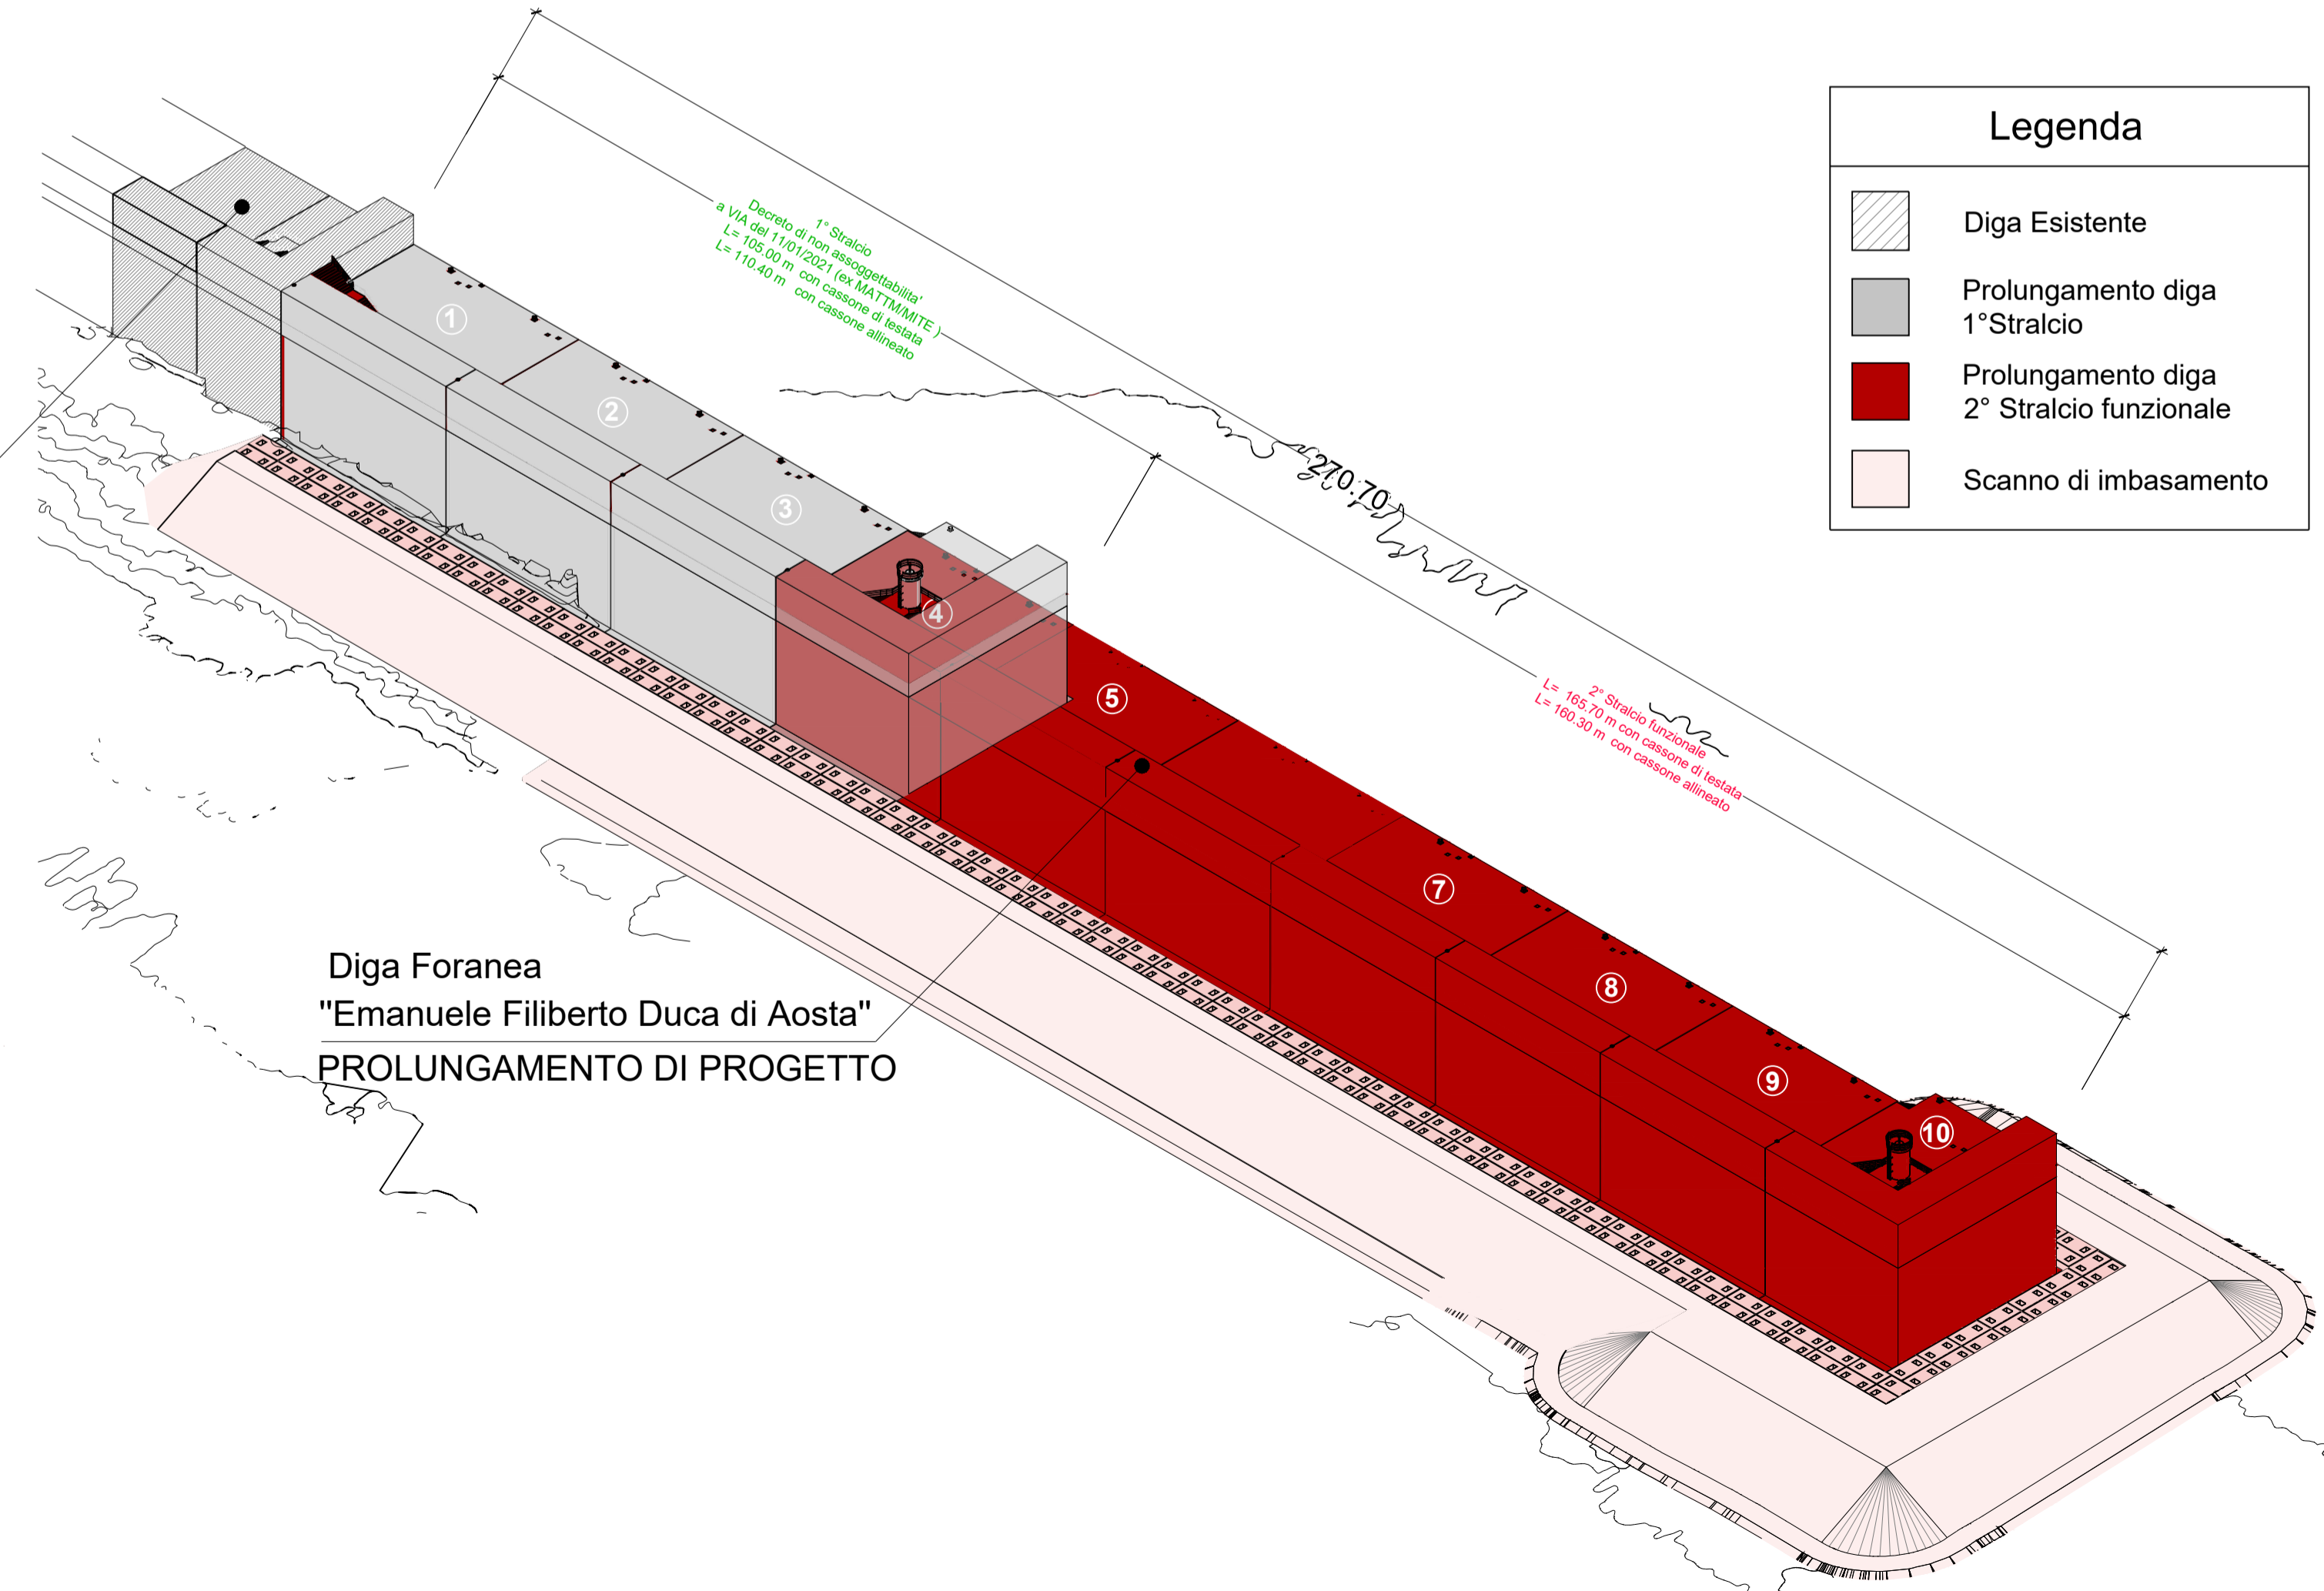

Diga Foranea
"Emanuele Filiberto Duca di Aosta"
PROLUNGAMENTO DI PROGETTO

Legenda

- Diga Esistente
- Prolungamento diga 1° Stralcio
- Prolungamento diga 2° Stralcio funzionale
- Scanno di imbasamento

AUTORITÀ DI SISTEMA PORTUALE
DEL MAR TIRRENO CENTRALE
NAPOLI - SALERNO - CASTELLAMARE DI STABIA

**AUTORITA' DI SISTEMA PORTUALE
DEL MAR TIRRENO CENTRALE - PORTO DI NAPOLI**

PROLUNGAMENTO DELLA DIGA DUCA D'AOSTA A PROTEZIONE
DEL NUOVO TERMINAL CONTENITORI DI LEVANTE - II STRALCIO

Piano Nazionale di Ripresa e Resilienza

PROGETTO DEFINITIVO

Titolo elaborato :
Planimetria di progetto

Scala: Var. **19 002 A D T 004 00 P L A**

Comittente: **AUTORITA' DI SISTEMA PORTUALE DEL MAR TIRRENO CENTRALE**

Mandataria: **MODIM**
Via Monte Zebio, 40
00195 ROMA

PROGETTISTI: **SISPI**
 REACT
 VAMS
 vdp
 INSTALL
 gia CONSULTING

Mandanti: **SISPI**
 REACT
 VAMS
 vdp
 INSTALL
 gia CONSULTING

Responsabile integrazione prestazioni specialistiche:
Prof. Ing. Alberto NOLI

Responsabile Unico del Procedimento:
Dott. Ing. Rosa PALMISANO

| | | | | | | |
|-------------|------|-----------|-------------|---------------|--------------|-----------|
| Luglio 2022 | 0 | EMISSIONE | R. Di Maio | M. Di Stefano | P. Contini | |
| Rif. Dis. | Data | Rev. | DESCRIZIONE | Redatto: | Controllato: | Validato: |

Le Società dell' RTI si riservano la proprietà di questo disegno con la proibizione di riprodurlo o trasferirlo a terzi senza autorizzazione scritta.
This document is the property of RTI. Reproduction and divulgation forbidden without written permission.