


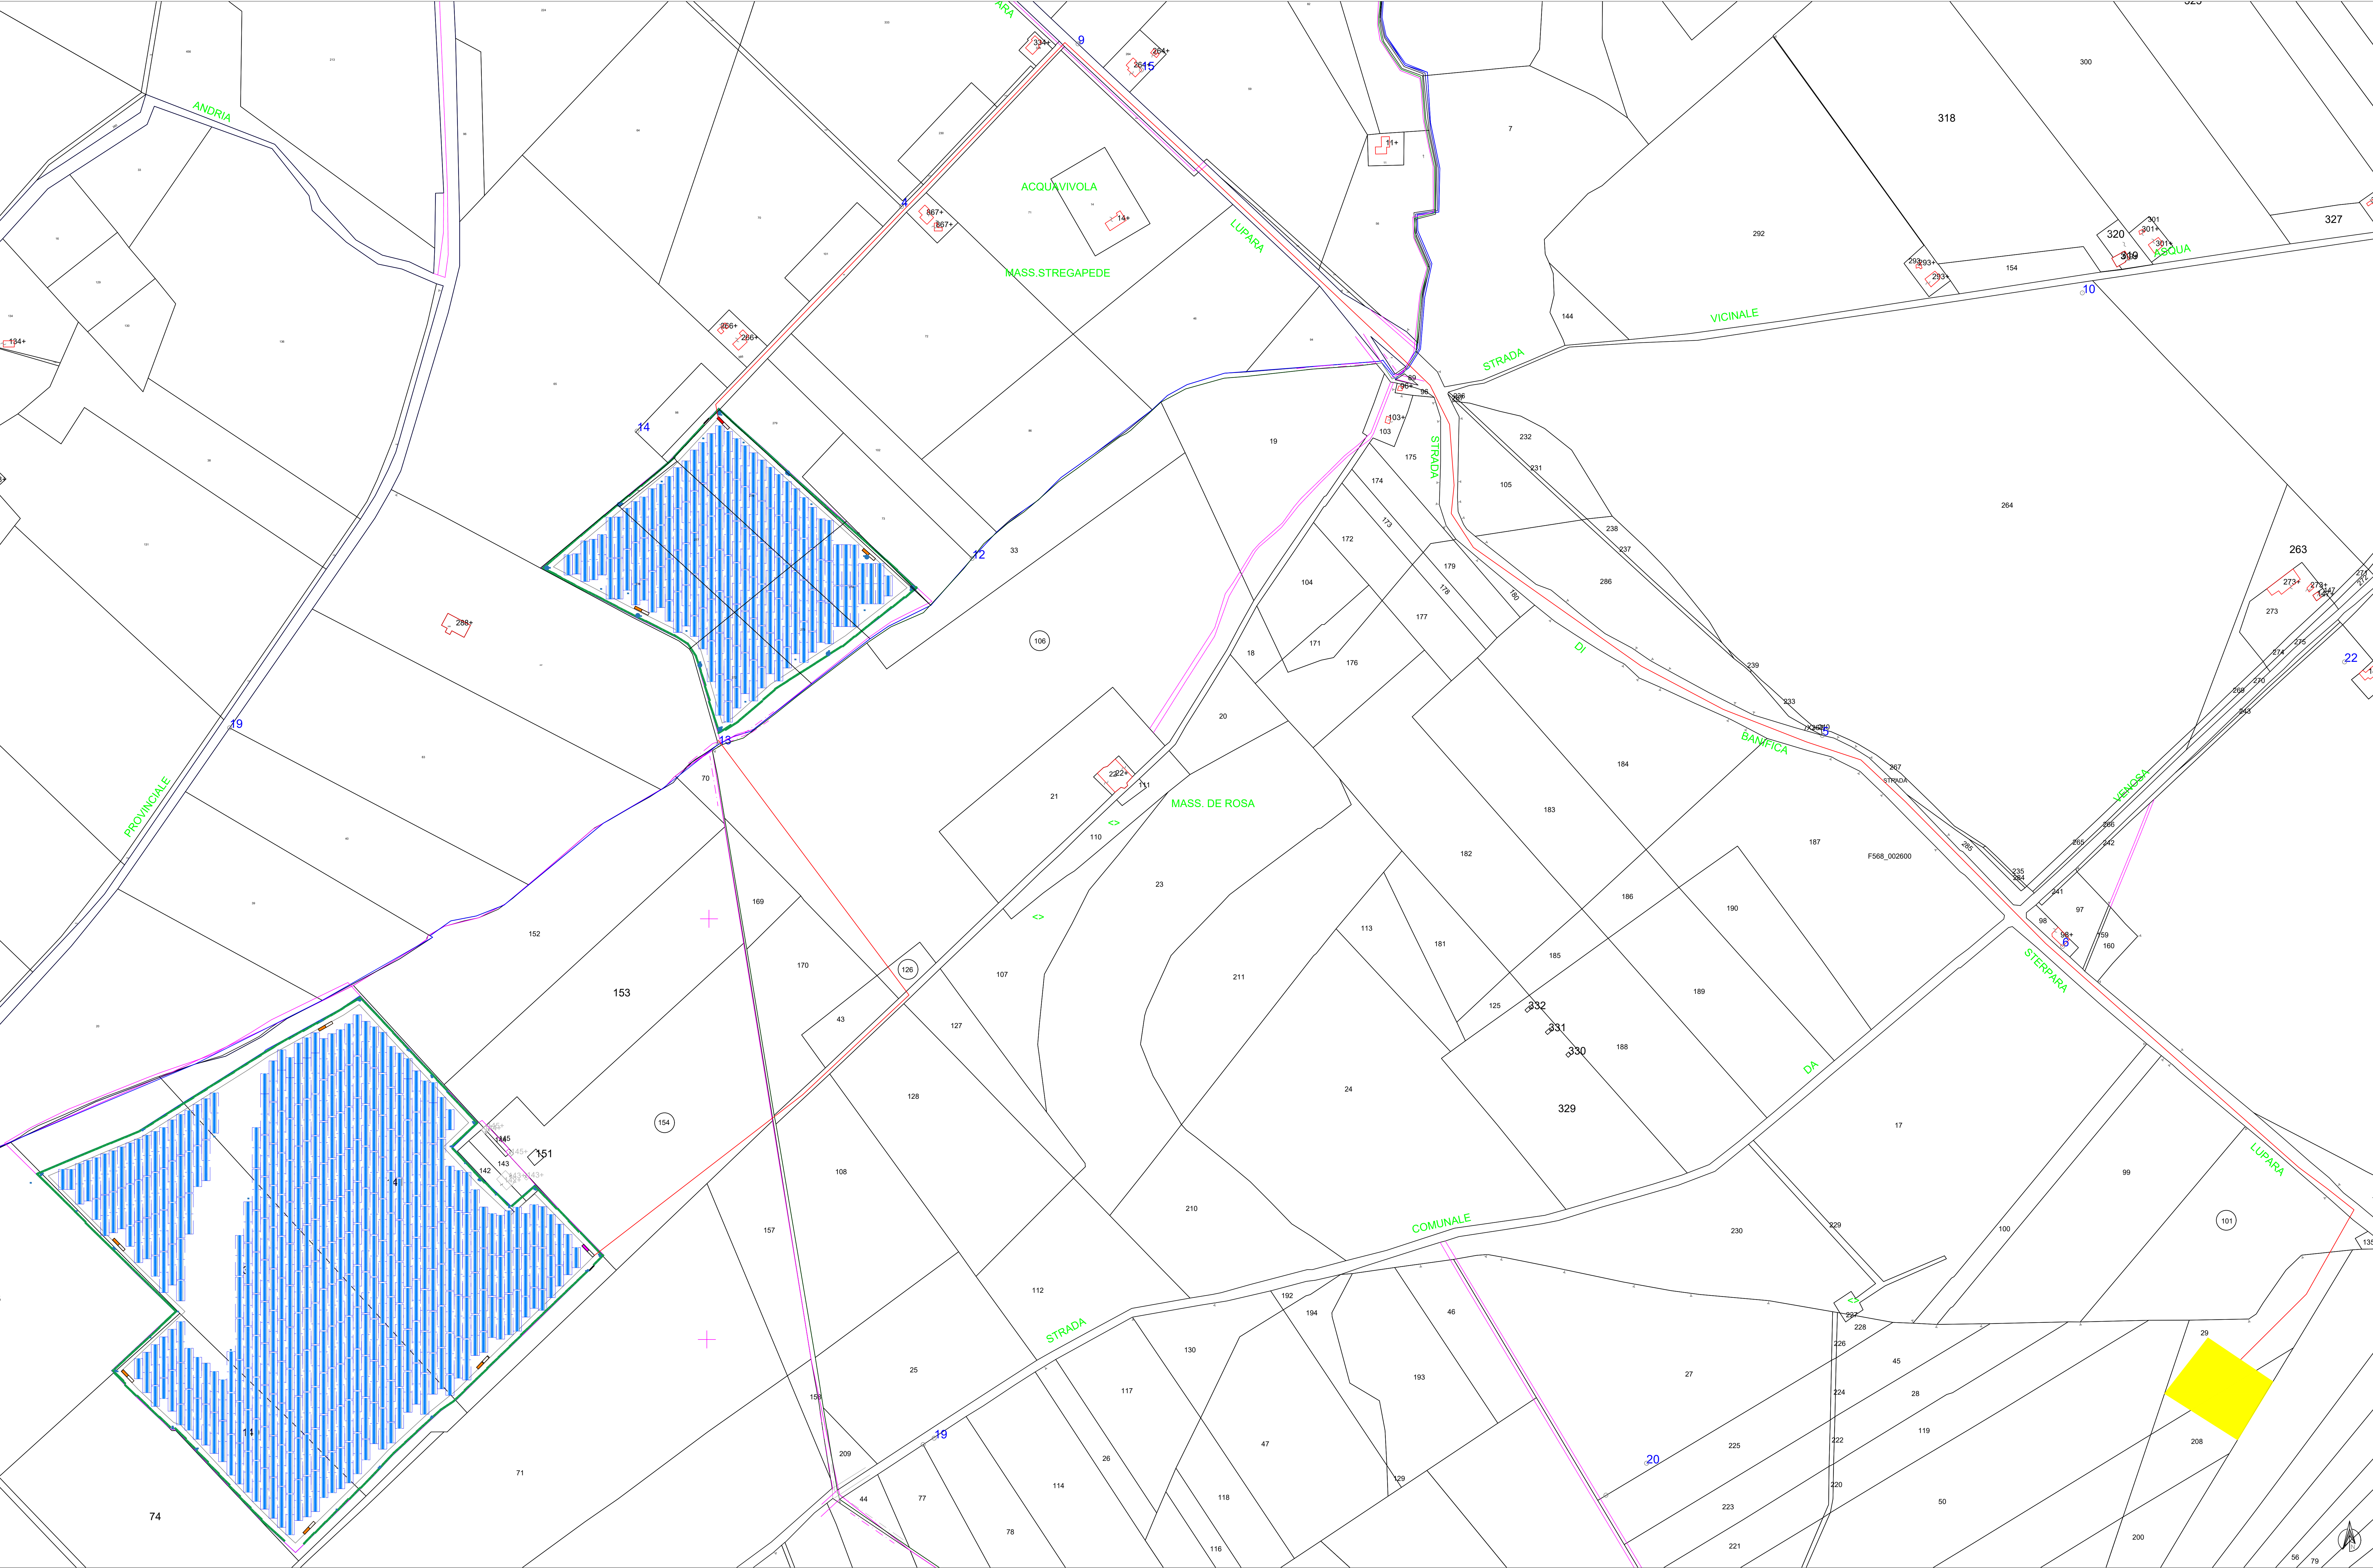

- Legenda
- Area impianto - Recintata
 - Superficie disponibile
 - N. 487 TRACKER (Lotto 1 n. 360 - Lotto 2 n. 127) dim 38.1 m x 3.92 m n. 64 moduli
 - MODULO P=585 Wp Tot. 30.944 (Lotto 1 n. 22.832 - Lotto 2 n. 8.112)
 - CABINA DI CONSEGNA dim m 2.48 x m 8.95
 - CABINA DI CAMPO dim m 2.48 x m 6.73
 - CABINA DI SMISTAMENTO dim m 2.48 x m 6.73 n.1
 - CAVIDOTTO MS2
 - STAZIONE DELLA Montemilonesun1 s.r.l.

REGIONE BASILICATA
Comuni di **Montemilone e Venosa (PZ)**

Progetto per la realizzazione e l'esercizio di un impianto fotovoltaico di potenza nominale pari a 18,1071 MW e delle opere connesse ed infrastrutture necessarie alla connessione alla RTN
Denominazione impianto PZMOVE1
C.da Perillo Soprano Montemilone (PZ) C.da Stregapede Venosa (PZ)

Comittente:
MONTEMILONESUN2 s.r.l.
Via Abate Gimma n. 73 - BARI

Project management:
3CPOWER s.r.l.
Via Carlo Alberto n. 58 Canosa di Puglia (BAT)

Service:
REGLOSER srl - Via 25 Aprile 6/b - Lavello (Pz)

Elaborato: **AMB_06** Stralcio catastale

Data: Novembre 2021 Scala: 1:2.000 Progetto: ☒ Realizzato ☒ Delivered ☒ As built

Project Engineer:
Ing. Francesco BARRESE
Albo Ingegneri Pz n. 2254
Ing. Mauro RANAUIRO
Albo Ingegneri Pz n. 1425

MONTEMILONESUN2 s.r.l.
Via Abate Gimma n. 73
70123 - BARI
P.Iva 08404470729

Revisione	Data	Descrizione	Redatto	Approvato	Autorizzato