



Progetto per la realizzazione impianto per la produzione di energia elettrica da fonte eolica, ai sensi del Digs n. 387 del 2003, composto da n° 7 aerogeneratori, per una potenza di 39,2 MW, sito nel comune di Castelpagano (BN)

REGIONE CAMPANIA

COMUNE DI CASTELPAGANO

COMUNE DI CIRCELLO

COMUNE DI COLLE SANITA'

COMUNE DI MORIONE

PROPRONENTE
Cogein Energy
 Cogein Energy S.r.l.
 Via Dichiroano, 107 - 80125 Napoli
 Tel. 081.7896613 - Fax. 081.7896640
 www.cogein.it
 cogeinenergia@beni.it
 cogeinenergy@pec.it

ELABORATO
TAV-AT 16.6 PLANIMETRIA GENERALE CON INDICAZIONE DPA

SCALA 1:2000 **REVISIONE** 0 **DATA** 06/2022


PROGETTAZIONE
 Arch. Raimondo Cascone

REDATTO
 Ing. Maria Grazia Puocci
 Arch. Rosario Manco


VERIFICATO
 Ing. Federica Mallozzi

APPROVATO
 Arch. Raimondo Cascone

STAMPATO
 17/12/22

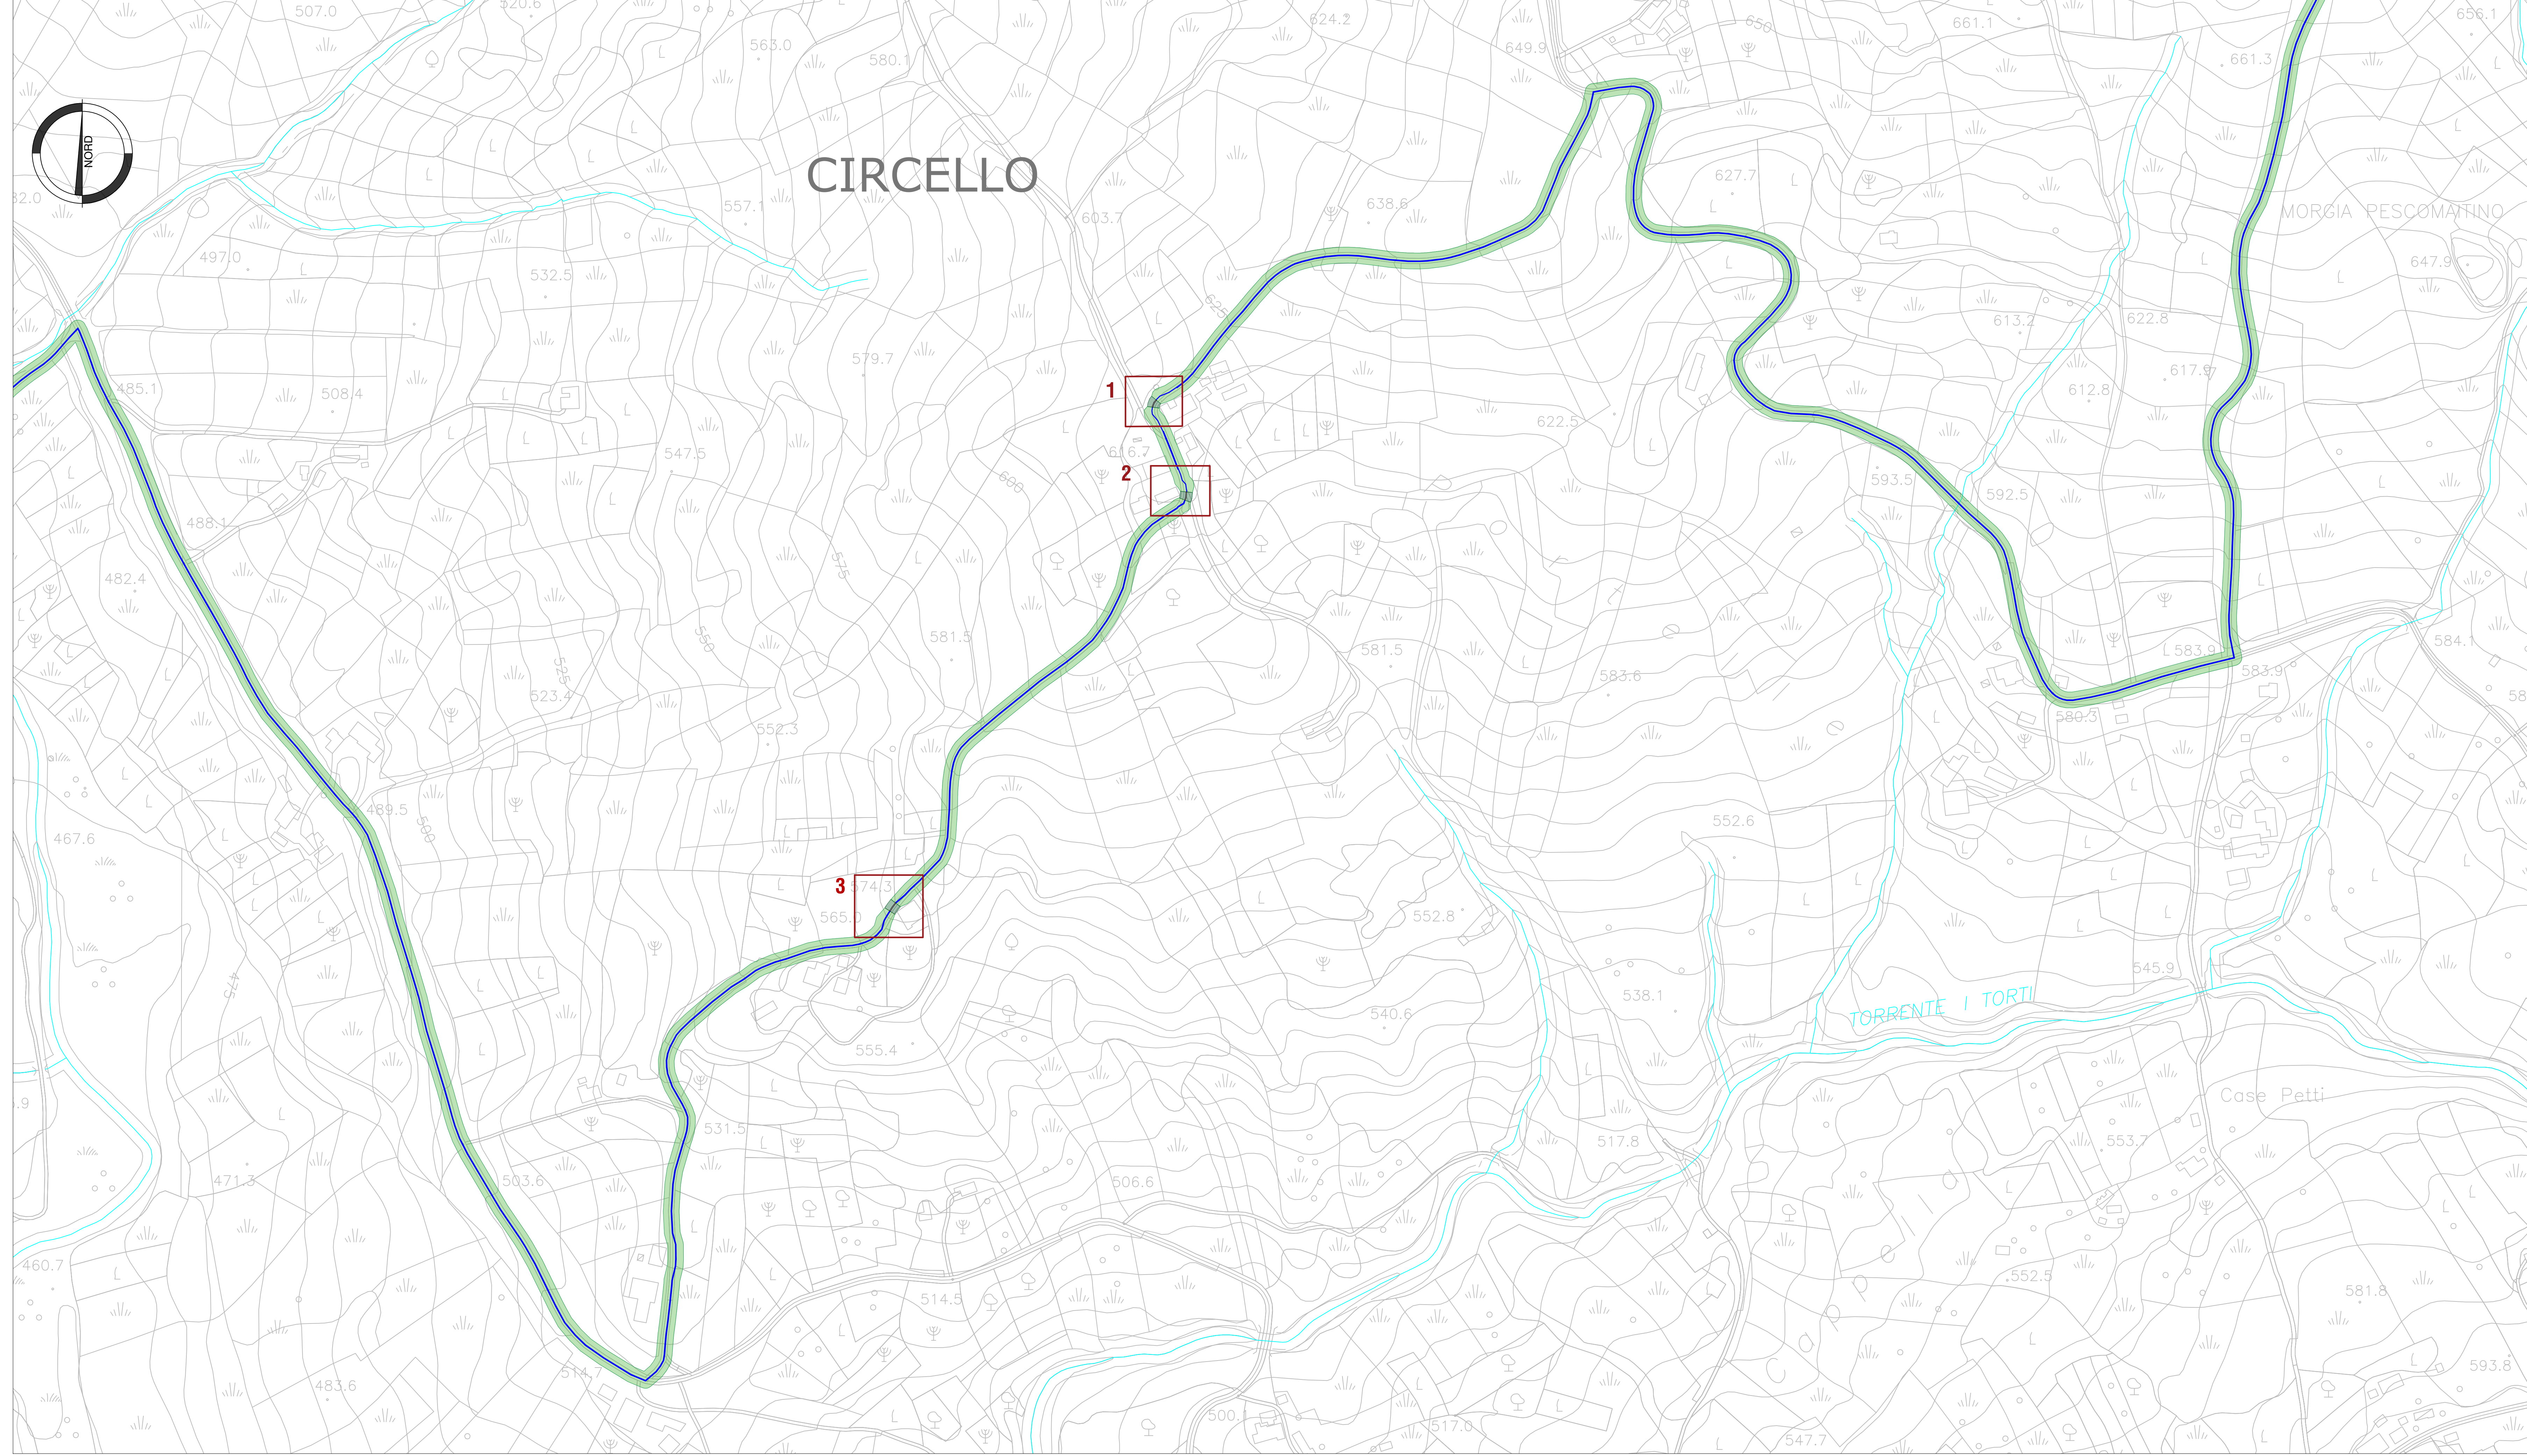

INQUADRAMENTO TERRITORIALE

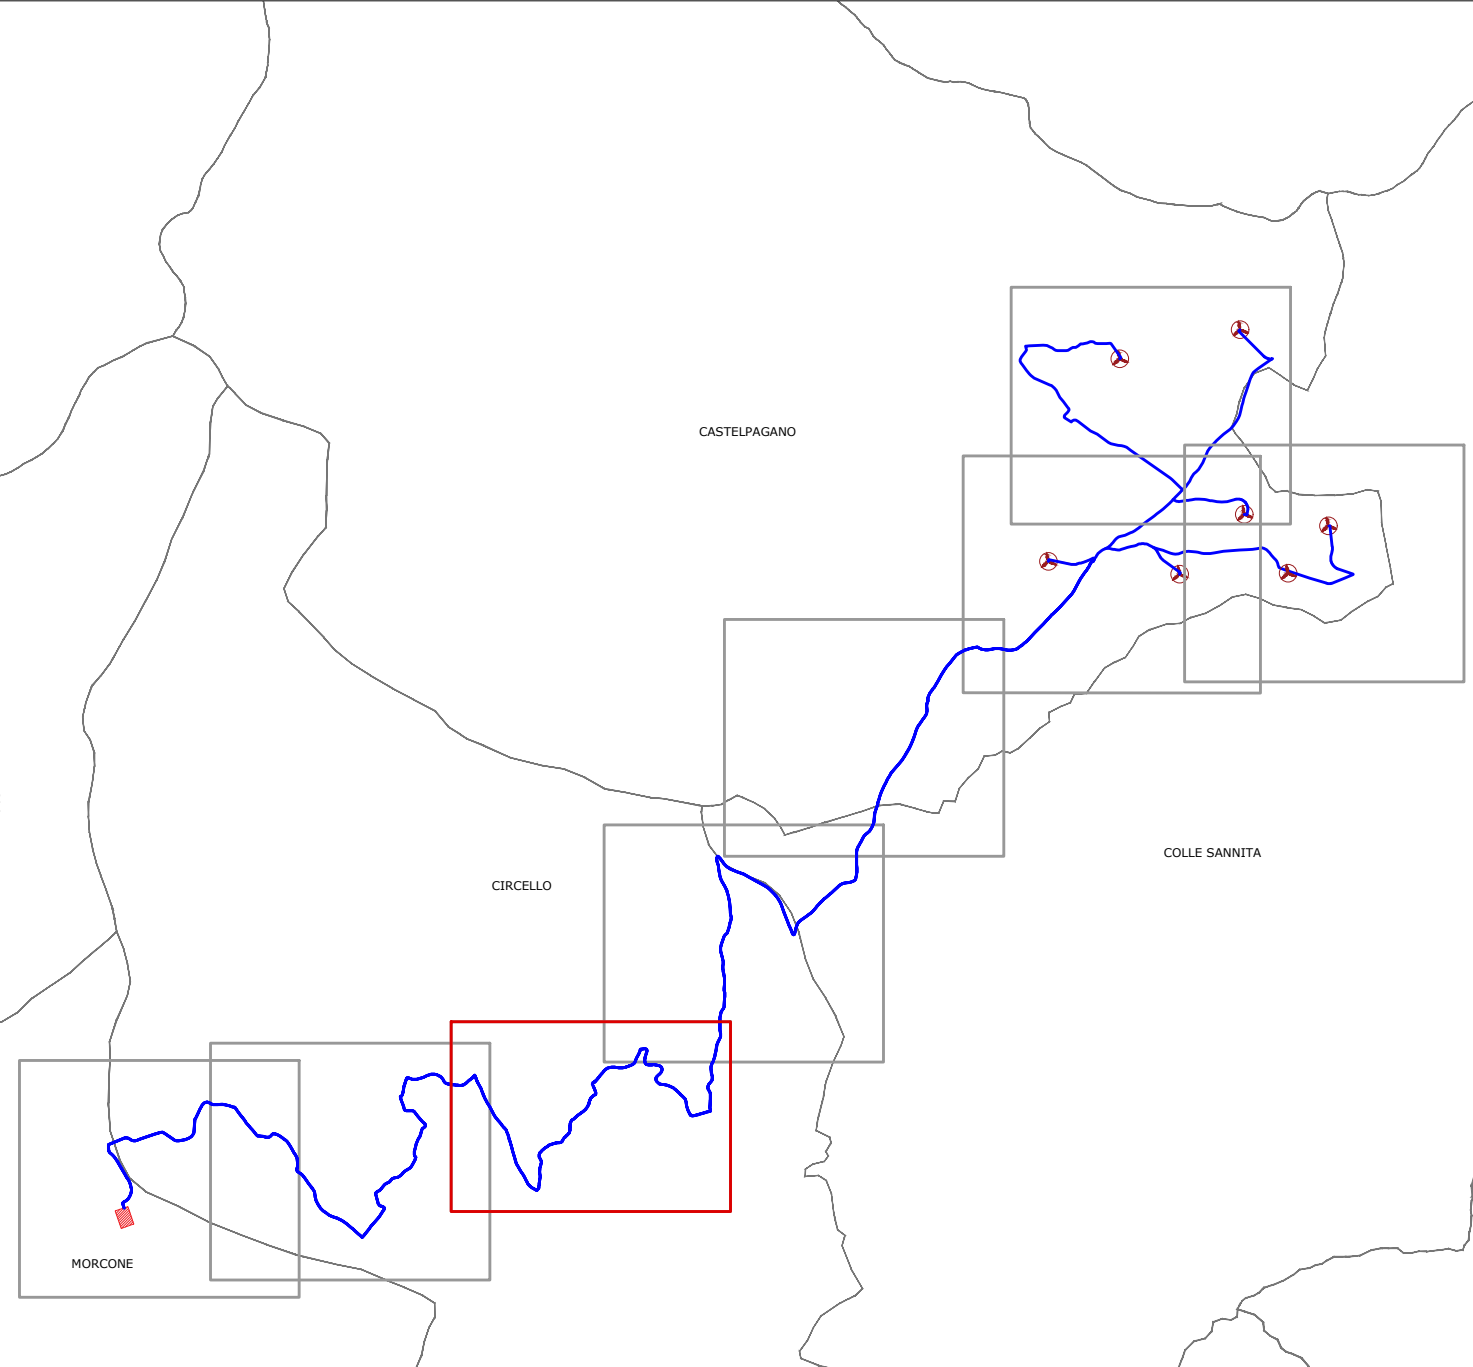

- LEGENDA**
- Confine comunale
 - Cavidotto
 - Cavidotto contenuto in una canaletta zincata di spessore 3 mm

- LEGENDA FASCE DPA**
- Cavidotto - Fascia DPA 6m
 - Cavidotto - Fascia DPA 4.2m

INQUADRAMENTO 1 Scala 1:250

INQUADRAMENTO 2 Scala 1:250

INQUADRAMENTO 3 Scala 1:250

