Progetto per la realizzazione impianto per la produzione di energia elettrica da **fonte eolica**, ai sensi del Dlgs n. 387 del 2003, composto da n° 7 aerogeneratori, per una potenza di 39,2 MW, sito nel comune di **Castelpagano (BN)**

REGIONE CAMPANIA

COMUNE DI CASTELPAGANO

COMUNE DI CIRCELLO

COMUNE DI COLLE SANNITA

COMUNE DI MORCONE

PROPONENTE

Cogein Energy

Firmato digitalmente da **Raimondo Cascone**
O = Cogein Energy S.r.l.
CN = Raimondo Cascone
C = IT

Cogein Energy S.r.l.
Via Decio Mure, 107 - 80125 Napoli
Tel. 081 1906803 – Fax. 081.7618640
www.cogein.it
cogeinenergy@pec.it
cogeinenergy@gmail.it

ELABORATO

TAV-AT7-2

Sezioni longitudinali e trasversali delle piazzole di progetto
- Rappresentazione dello stato ante e post opera-CA02

SCALA	REVISIONE	DATA
1:1000	1	06/2022

PROGETTAZIONE
Arch. Raimondo Cascone

REDATTO:
Ing. Federica Mallozzi
Dott. Rino Castaldo
Arch. Rosario Manco

VERIFICATO:
Ing. Federica Mallozzi

APPROVATO:
Arch. Raimondo Cascone

ORDINE DEGLI INGEGNERI PROV. NAPOLI
ING. FEDERICA MALLOZZI
A 21.517

QUADRO DI UNIONE

	DATI PIAZZOLA	
WTG	STERRO	RIPORTO
CA 02	3.852,00 m³	3.850,00m³

INQUADRAMENTO 1:1000

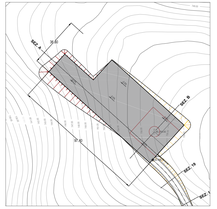

AREA TURBINA CA02

SPECIFICHE TECNICHE AREA DI MONTAGGIO TORRI

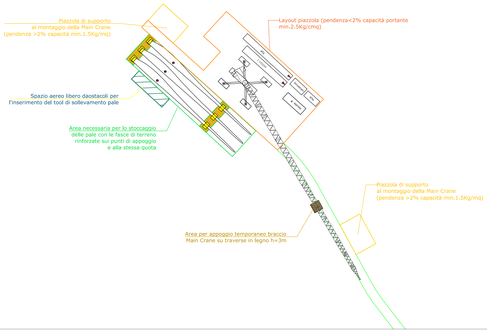

SEZIONE LONGITUDINALE 1:200

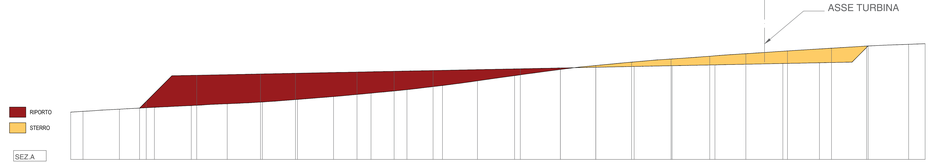

| | | |