



Progetto per la realizzazione impianto per la produzione di energia elettrica da fonte eolica, ai sensi del Digs n. 387 del 2003, composto da n° 7 aerogeneratori, per una potenza di 39,2 MW, sito nel comune di **Castelpagano (BN)**

REGIONE CAMPANIA

COMUNE DI CASTELPAGANO

COMUNE DI CIRCELLO

COMUNE DI COLLE SANITA'

COMUNE DI MORCONE

PROPRONENTE
Cogein Energy S.r.l.
Via Diocleziano, 107 - 80135 Napoli
Tel. 081.19568613 - Fax. 081.7818640
www.cogeinenergy.it
complezionemontepic.it
cogeinenergy@pec.it

ELABORATO
TAV-AT7-6 Sezioni longitudinali e trasversali delle piazzole di progetto - Rappresentazione dello stato ante e post opera - CA06

SCALA **1:1000** REVISIONE **1** DATA **06/2022**

PROGETTAZIONE
Arch. Raimondo Cascone

REDATTO
Ing. Federica Mallozzi
Dot. Rino Castaldo
Arch. Rosario Manco

VERIFICATO
Ing. Federica Mallozzi

APPROVATO
Arch. Raimondo Cascone



WTG	DATI PIAZZOLA	
	STERRO	RIPORTO
CA 06	384,00 m ³	855,00 m ³


INQUADRAMENTO

1:1000

AREA TURBINA CA06




SPECIFICHE TECNICHE AREA DI MONTAGGIO TORRI

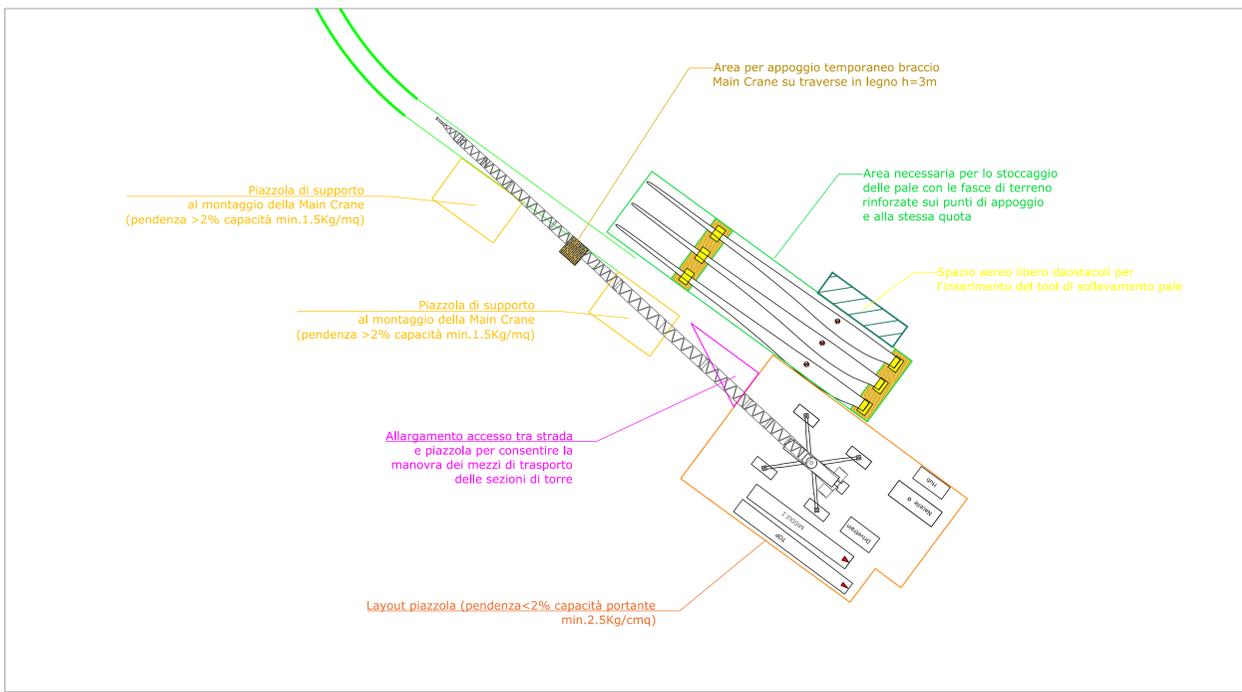

SEZIONE LONGITUDINALE

1:200

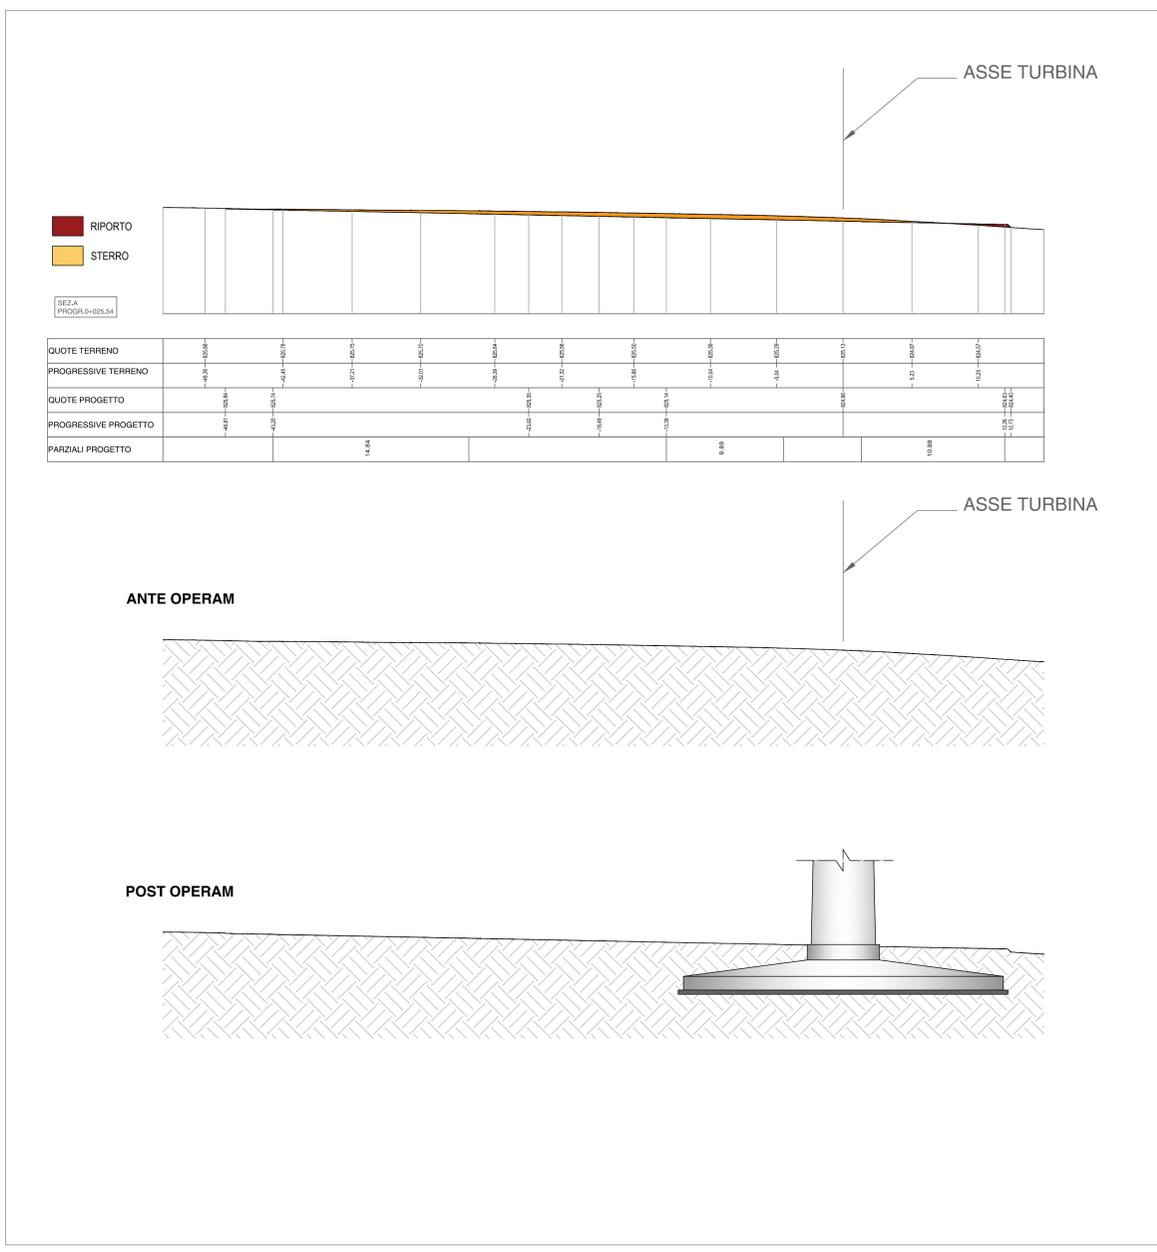

SEZIONE TRASVERSALE

1:200

