



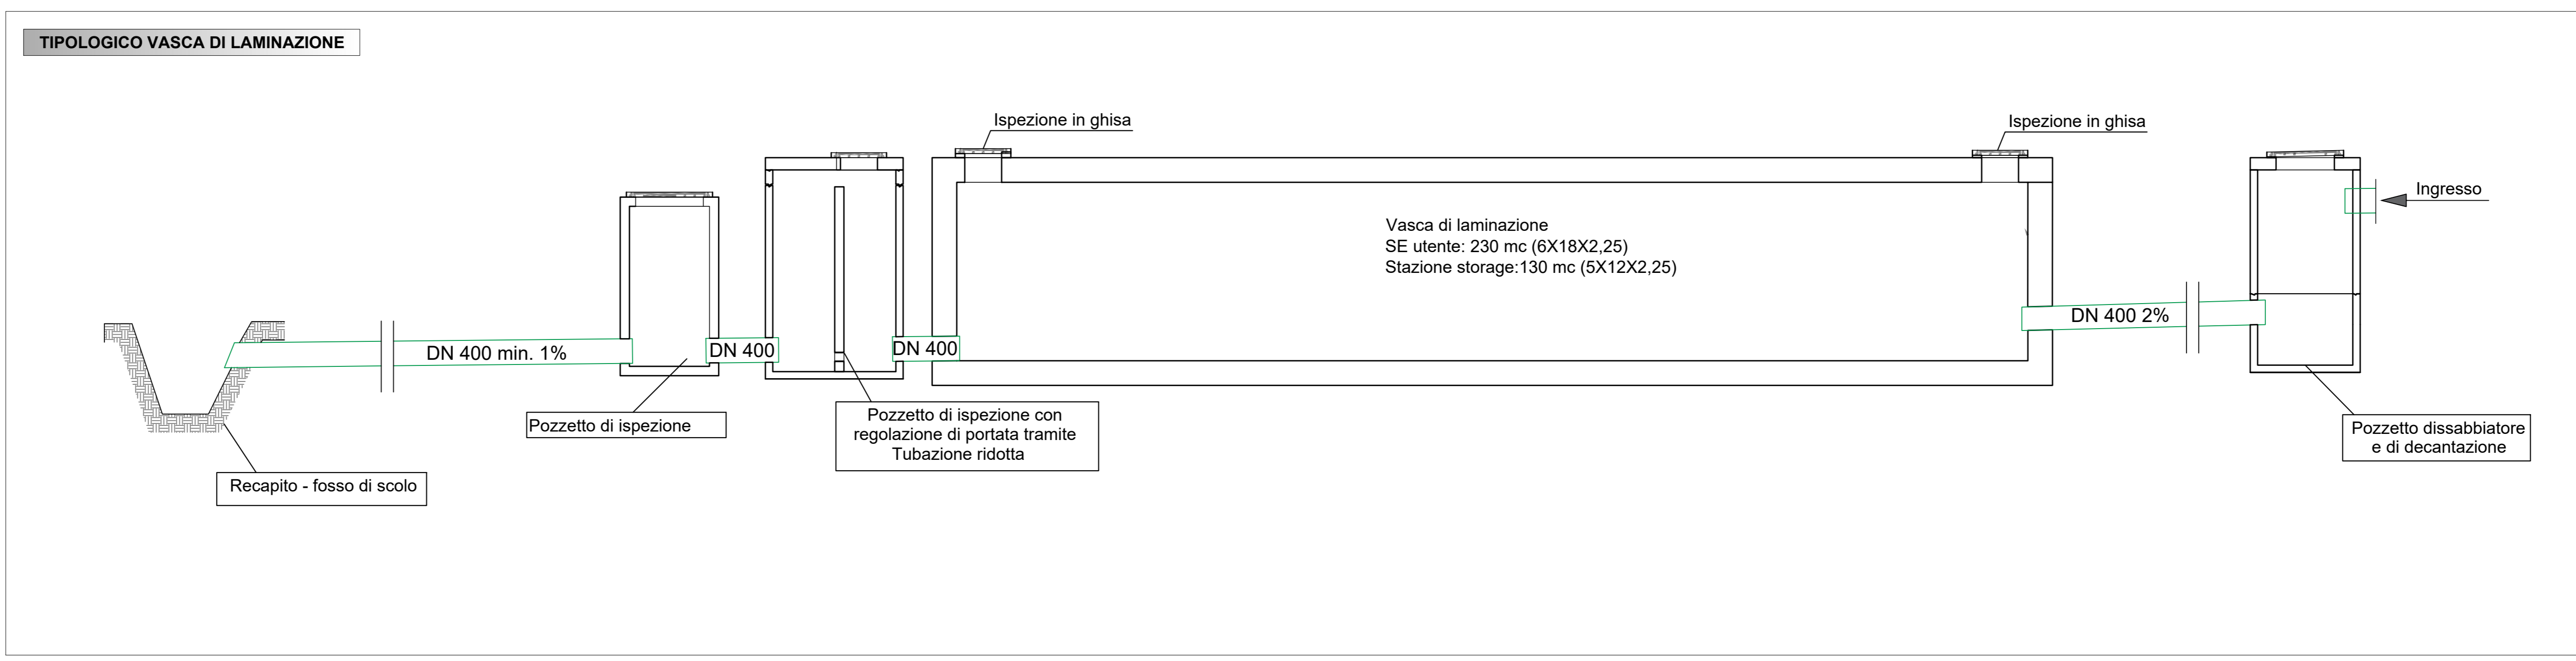

LEGENDA	
<span style="color: yellow;">■</span>	Scavi
<span style="color: red;">■</span>	Riporto
<span style="color: blue;">■</span>	Vasca di laminazione/Pozzetti
<span style="color: green;">—</span>	Tubo PEAD - scarico

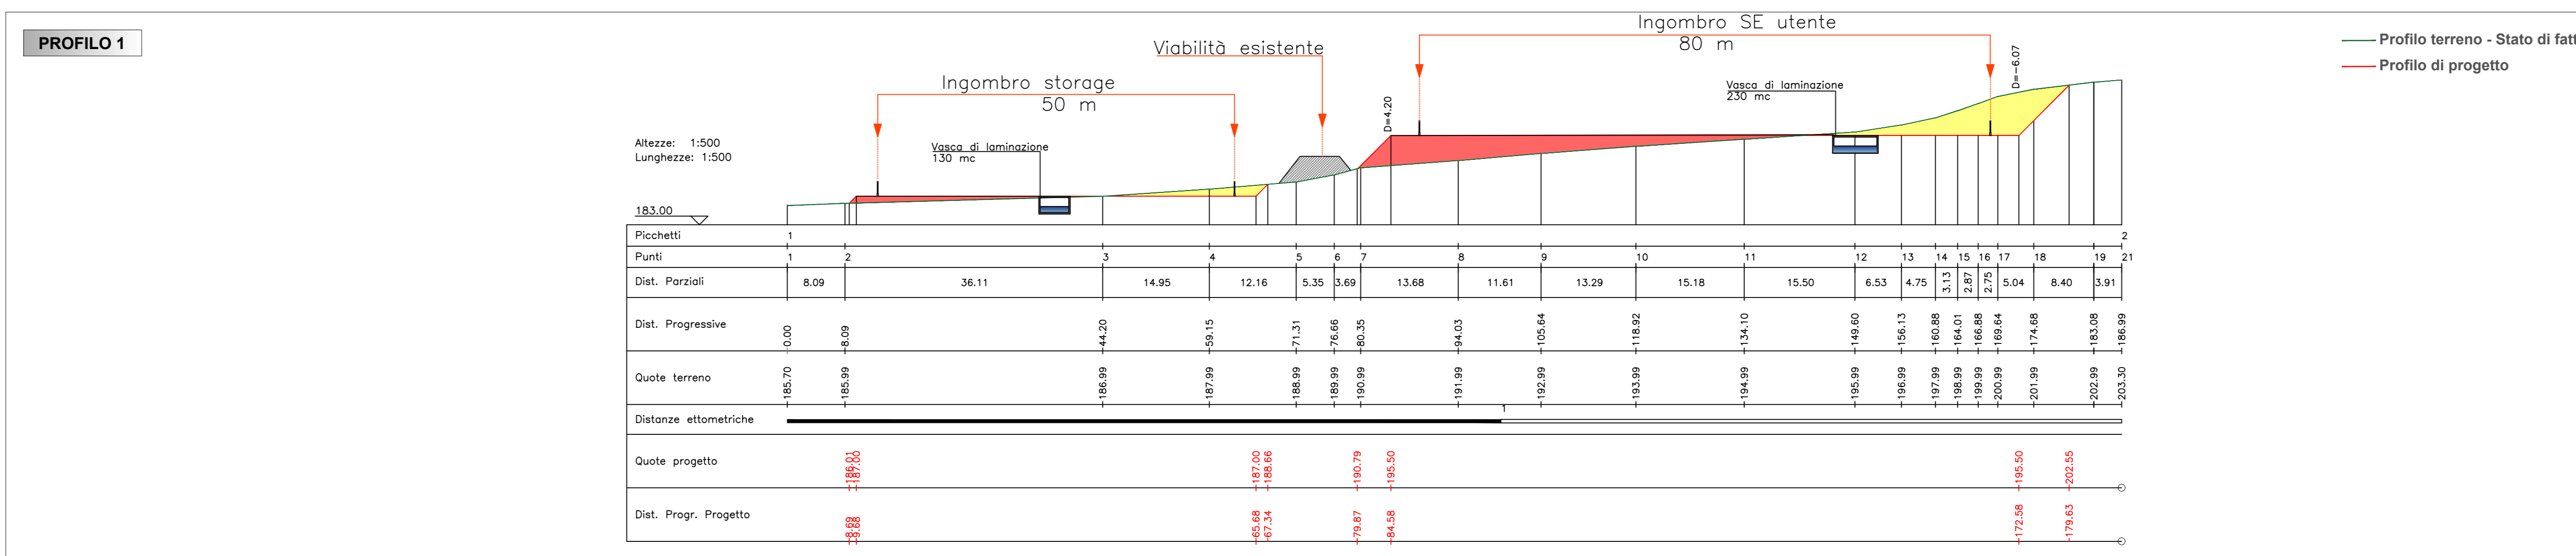





**PROGETTO PER LA REALIZZAZIONE DI UN IMPIANTO PER LA PRODUZIONE DI ENERGIA ELETTRICA A FONTE RINNOVABILE EOLICA, OPERE CONNESSE ED INFRASTRUTTURE INDISPENSABILI località Gazzera di Mazara del Vallo**

**PROGETTO DEFINITIVO**

**SEU\_LVI**  
Layout vasche di laminazione

**Proponente:** SOCIETA' EOLICA UNO SRL  
VIA ENRICO FERMI N 22/24  
Palermo 90145  
P.IVA: 06699240823

**Progettista:** Ing. Francesco Rossi, Ing. Gaetano Cirone

Formato: A0  
Scala: 1:500  
Scala stampa: -

Revisione	Descrizione	Data	Preparato	Controllato	Approvato
00	Prima emissione	01/04/2021	GC	GC	Francesco Rossi