



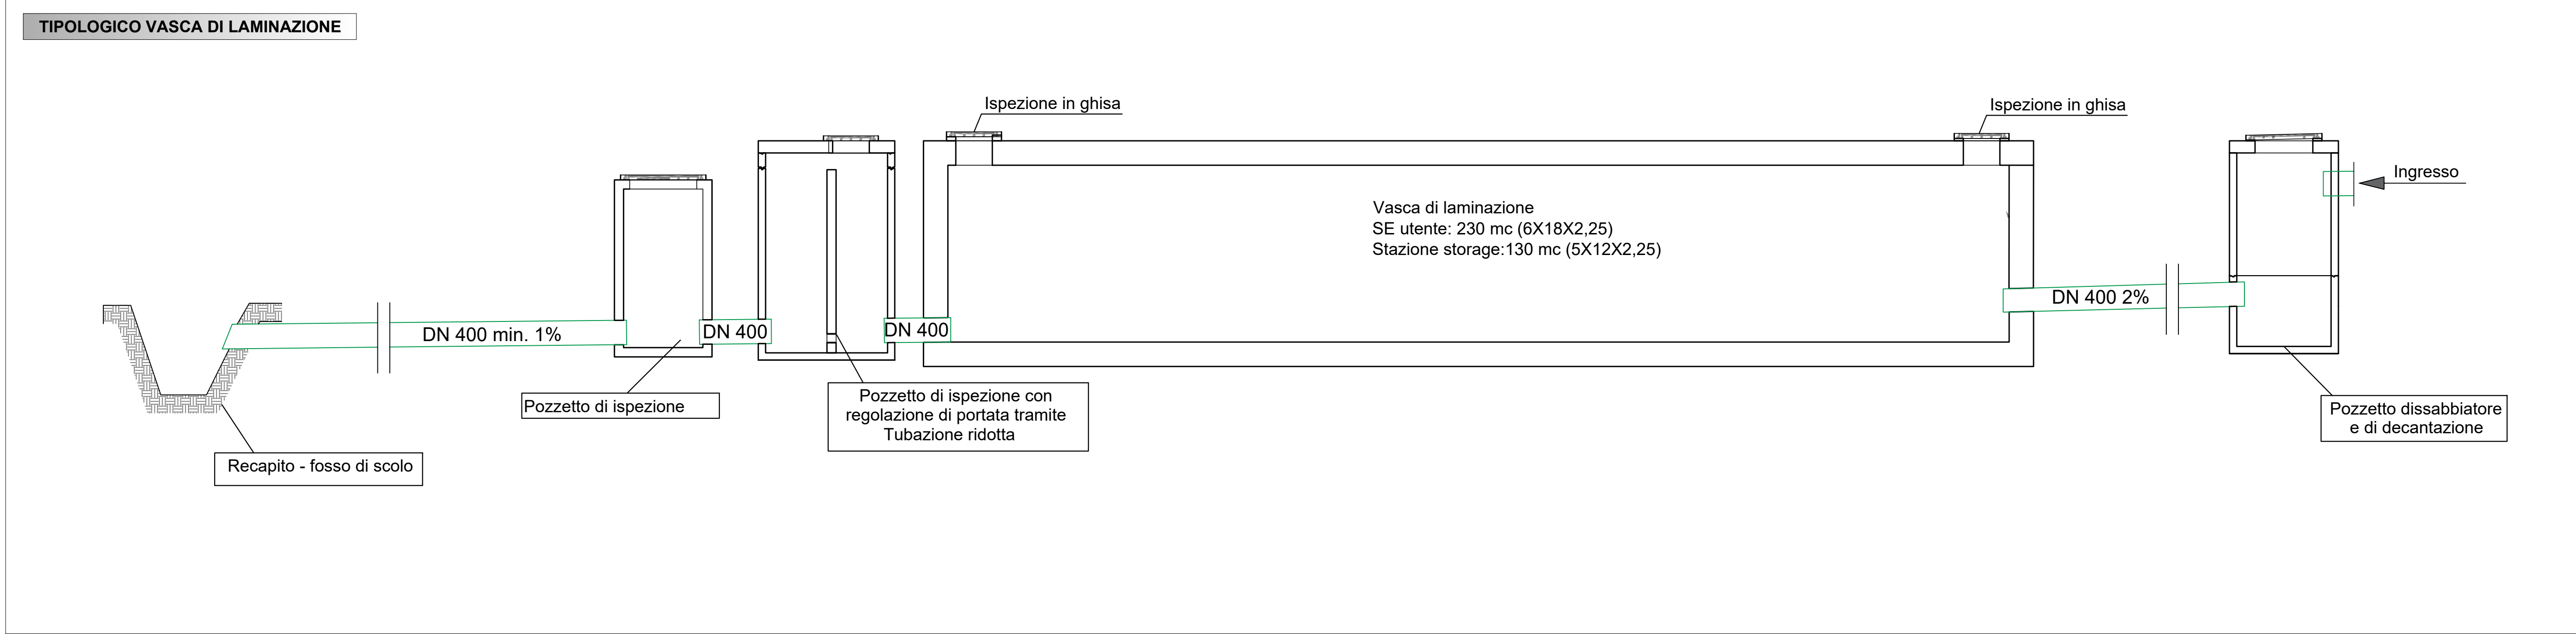

LEGENDA	
■	Scavi
■	Riporto
■	Vasca di laminazione/Pozzetti
■	Tubo PEAD - scarico

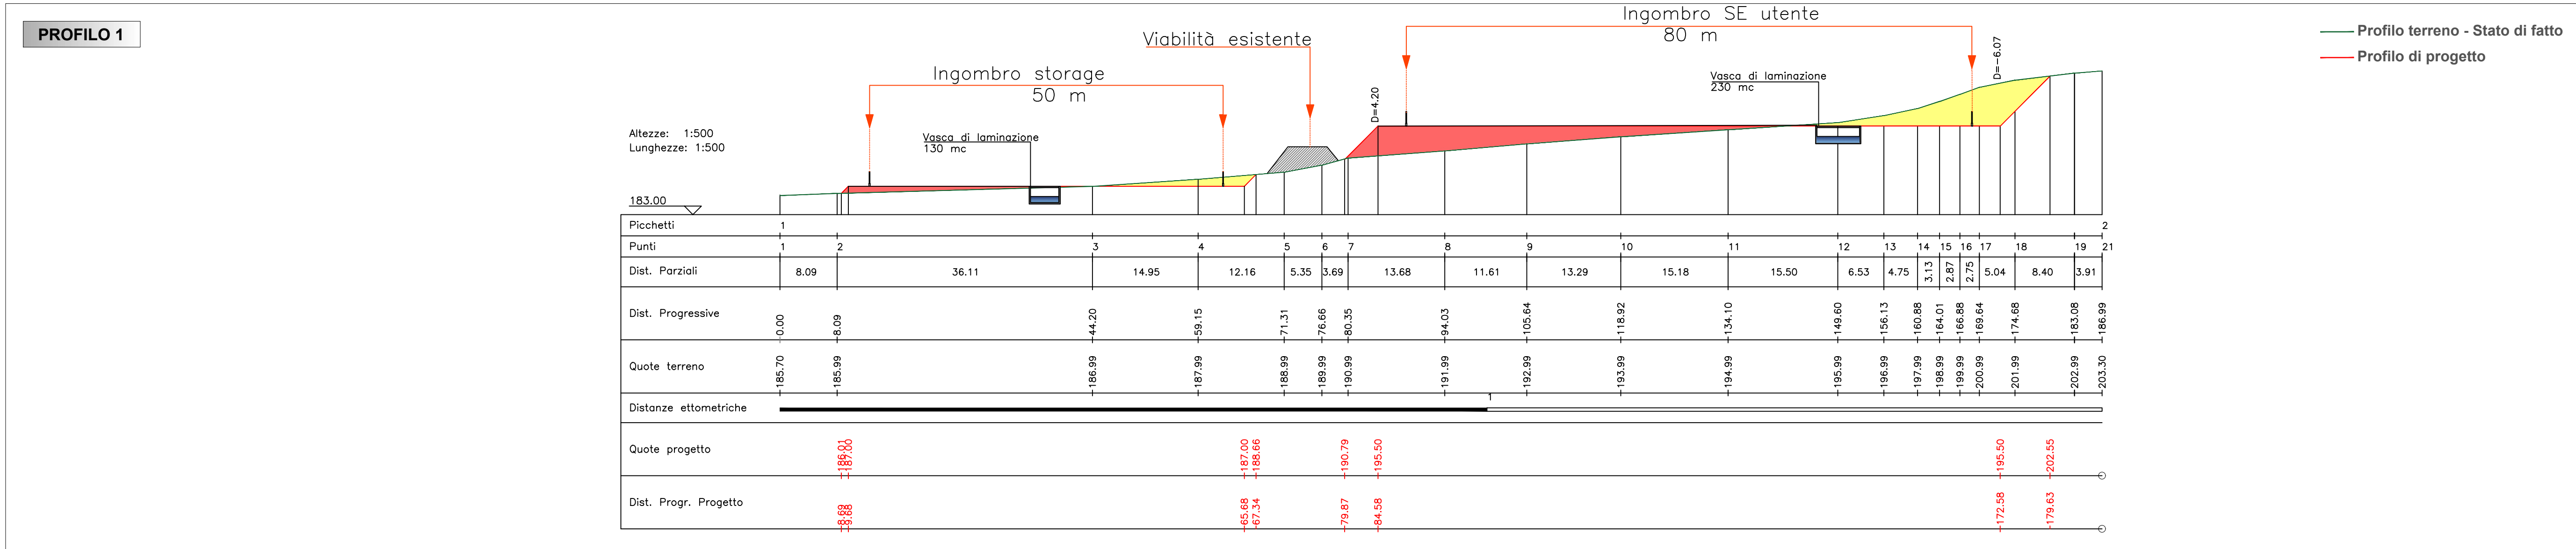

PROGETTO PER LA REALIZZAZIONE
DI UN IMPIANTO PER LA PRODUZIONE DI ENERGIA ELETTRICA A FONTE
RINNOVABILE EOLICA, OPERE CONNESSE ED INFRASTRUTTURE INDISPENSABILI
località Calamita di Mazara del Vallo (TP)

PROGETTO DEFINITIVO

SED_LVI
Layout vasche di laminazione

Proponente
SOCIETÀ EOLICA DUE SRL
VIA ENRICO FERMI N 22/24
Palermo 90145
P.IVA: 06718530824



Progettista
Ing. Francesco Rossi
Ing. Gaetano Cirone



Formato
A0
Scala
1:500
Scala stampa
-

Revisione	Descrizione	Data	Preparato	Controllato	Approvato
00	Prima emissione	01/04/2021	GC	GC	Francesco Rossi