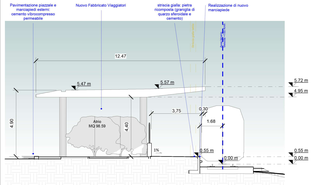

MA_SEZIONE TRASVERSALE CC
1 : 100

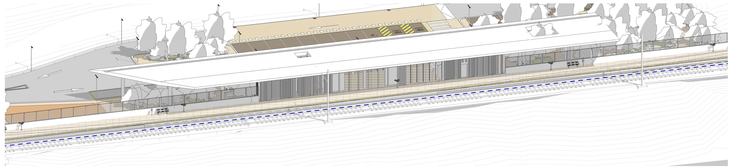

Stralcio Marciapiede

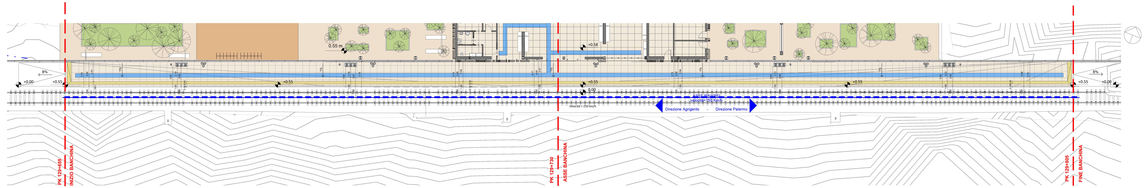
0.55 m
+6.24
+5.00
8%
+5.55
+5.55
+5.55