



VI21 PROSPETTO PRIMA VERSIONE

Scala 1:1000

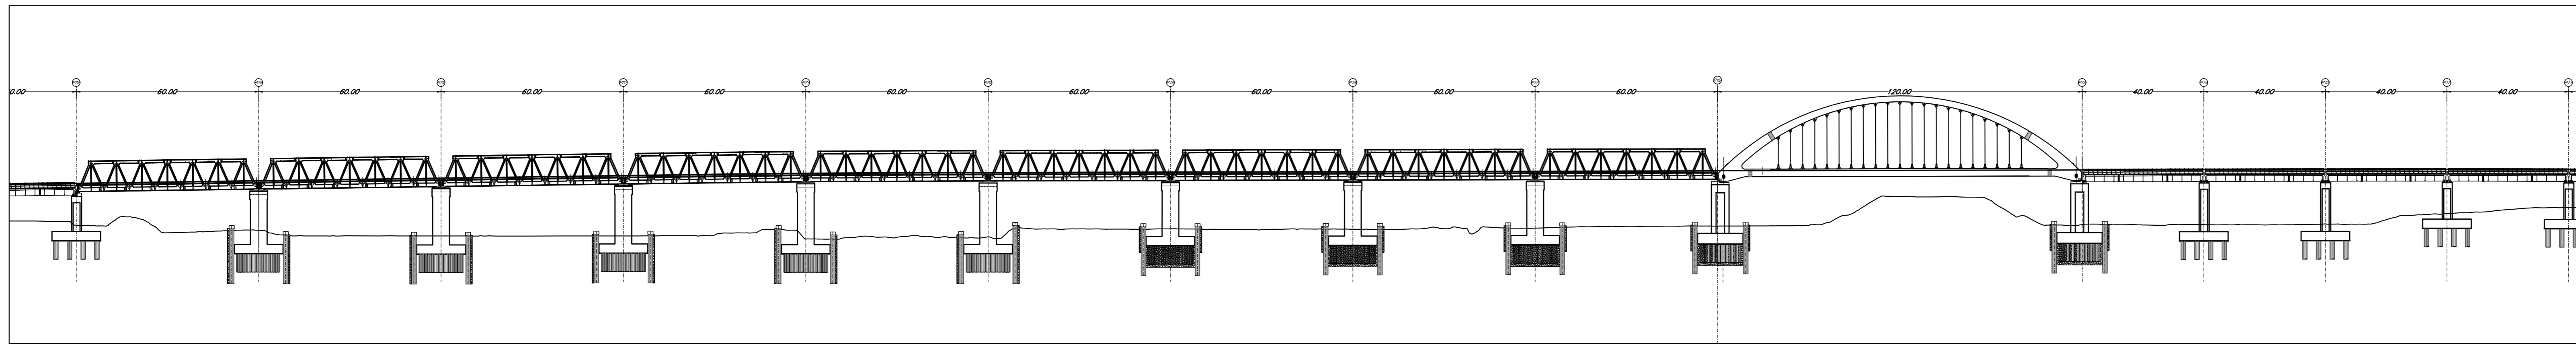


VI21 PIANTA PRIMA VERSIONE

Scala 1:1000

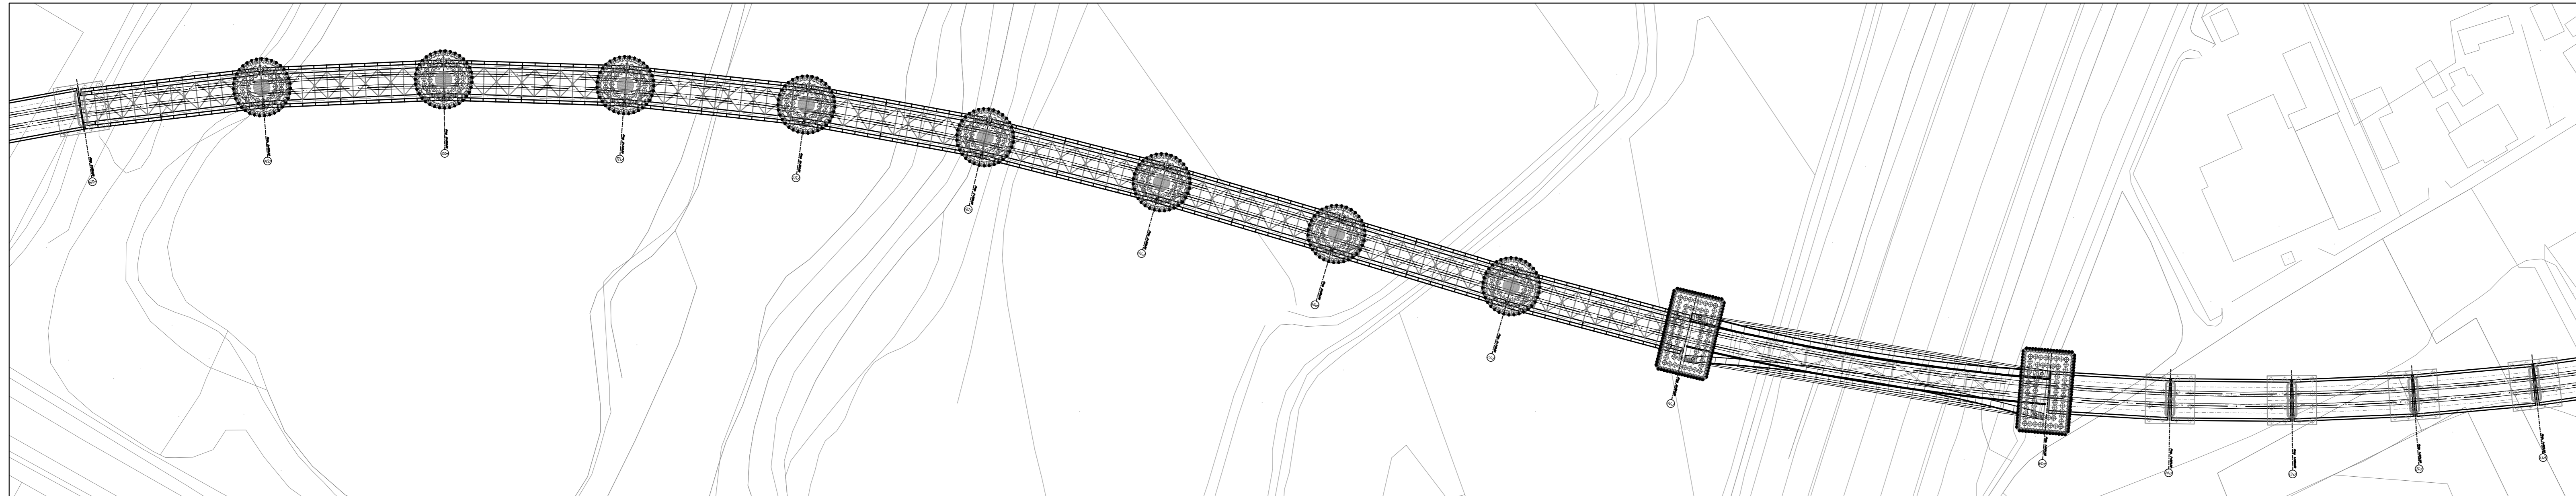


VI21 PROSPETTO SOLUZIONE MODIFICATA

Scala 1:1000

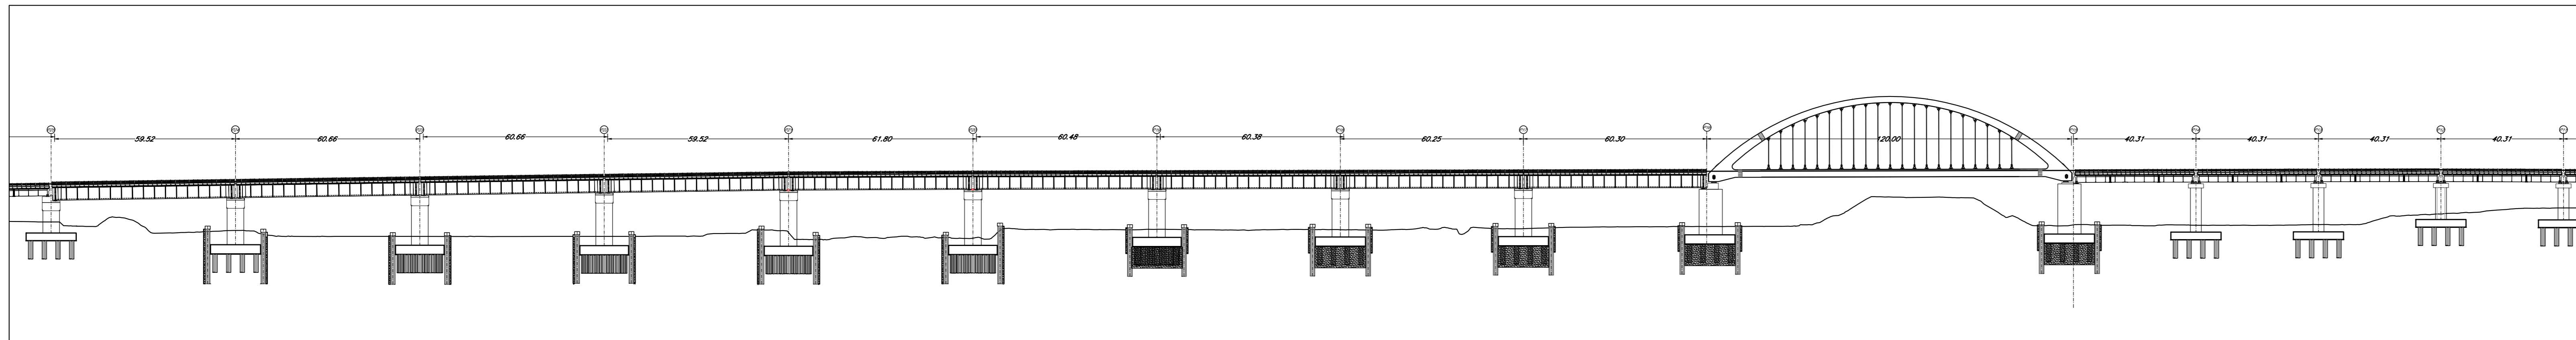


VI21 PIANTA SOLUZIONE MODIFICATA

Scala 1:1000

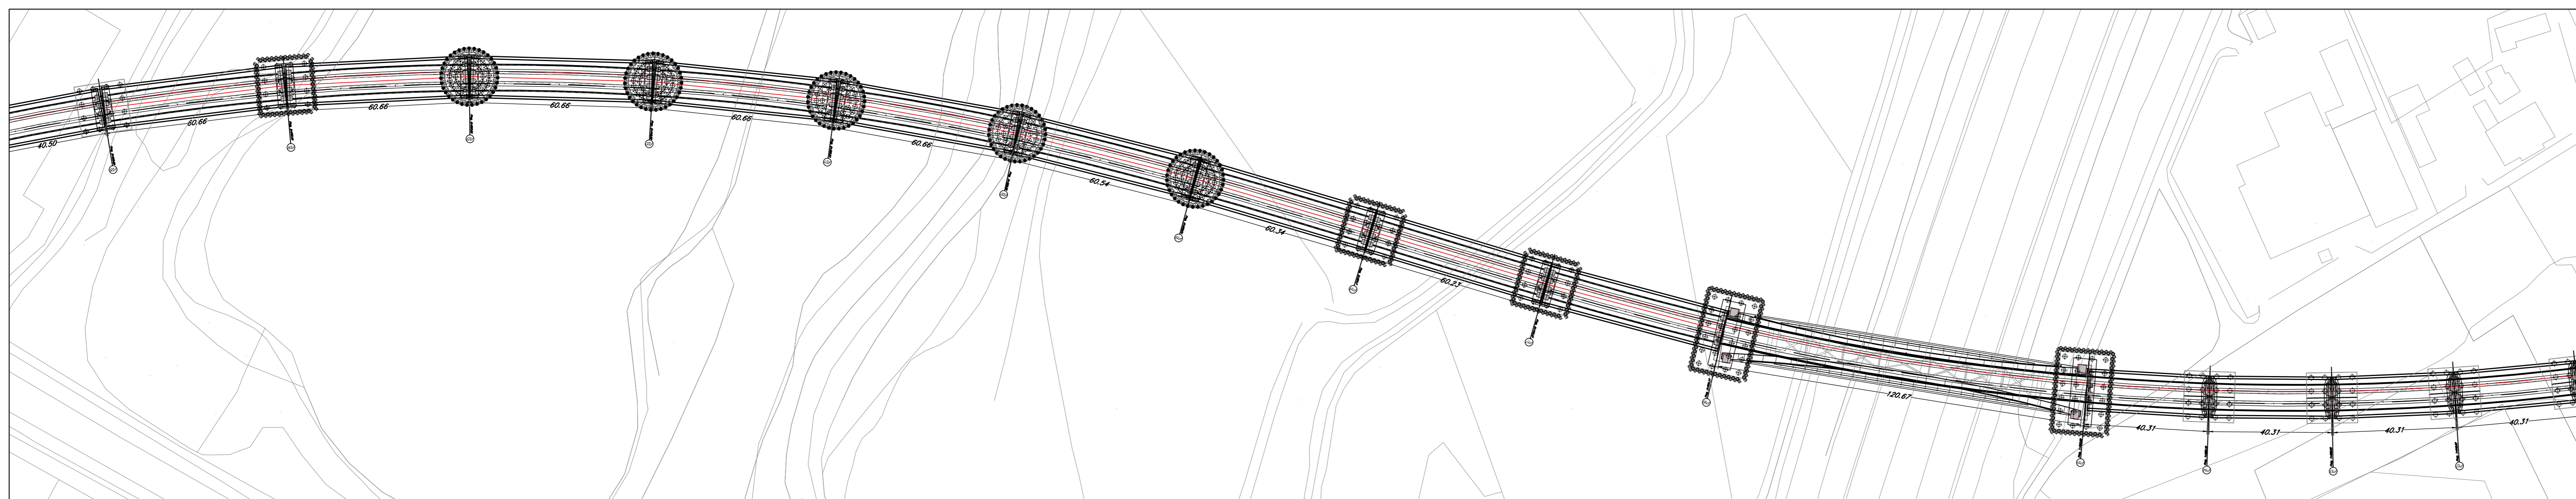

COMMITTENTE:

RFI
 RFI - FERROVIARIA ITALIANA
 GRUPPO FERROVIE DELLO STATO ITALIANE

PROGETTAZIONE:

ITALFERR
 GRUPPO FERROVIE DELLO STATO ITALIANE

PROGETTO DI FATTIBILITA' TECNICA ECONOMICA

VELOCIZZAZIONE DELLA LINEA ROMA - PESCARA
 RADDOPPIO FERROVIARIO TRATTA SCAFA - MANOPPELLO
 (LOTTO 2)

VI21 confronto vecchia e nuova soluzione
 Planimetria e Prospetti Longitudinale

SCALA:
 varie

COMMESSA	LOTTO	FASE	ENTE	TIPO DOC.	OPERA/DISCIPLINA	PROGR.	REV.
IA97	00	R	09	PZ	VI2100	901	A

Revis.	Descrizione	Redatto	Data	Verificato	Data	Approvato	Data	Autorizzato	Data
A	Emissione definitiva	D. Labregg	Luglio 2022	A. Farni	Luglio 2022	T. Pirogati	Luglio 2022	A. Vitozzi	Luglio 2022