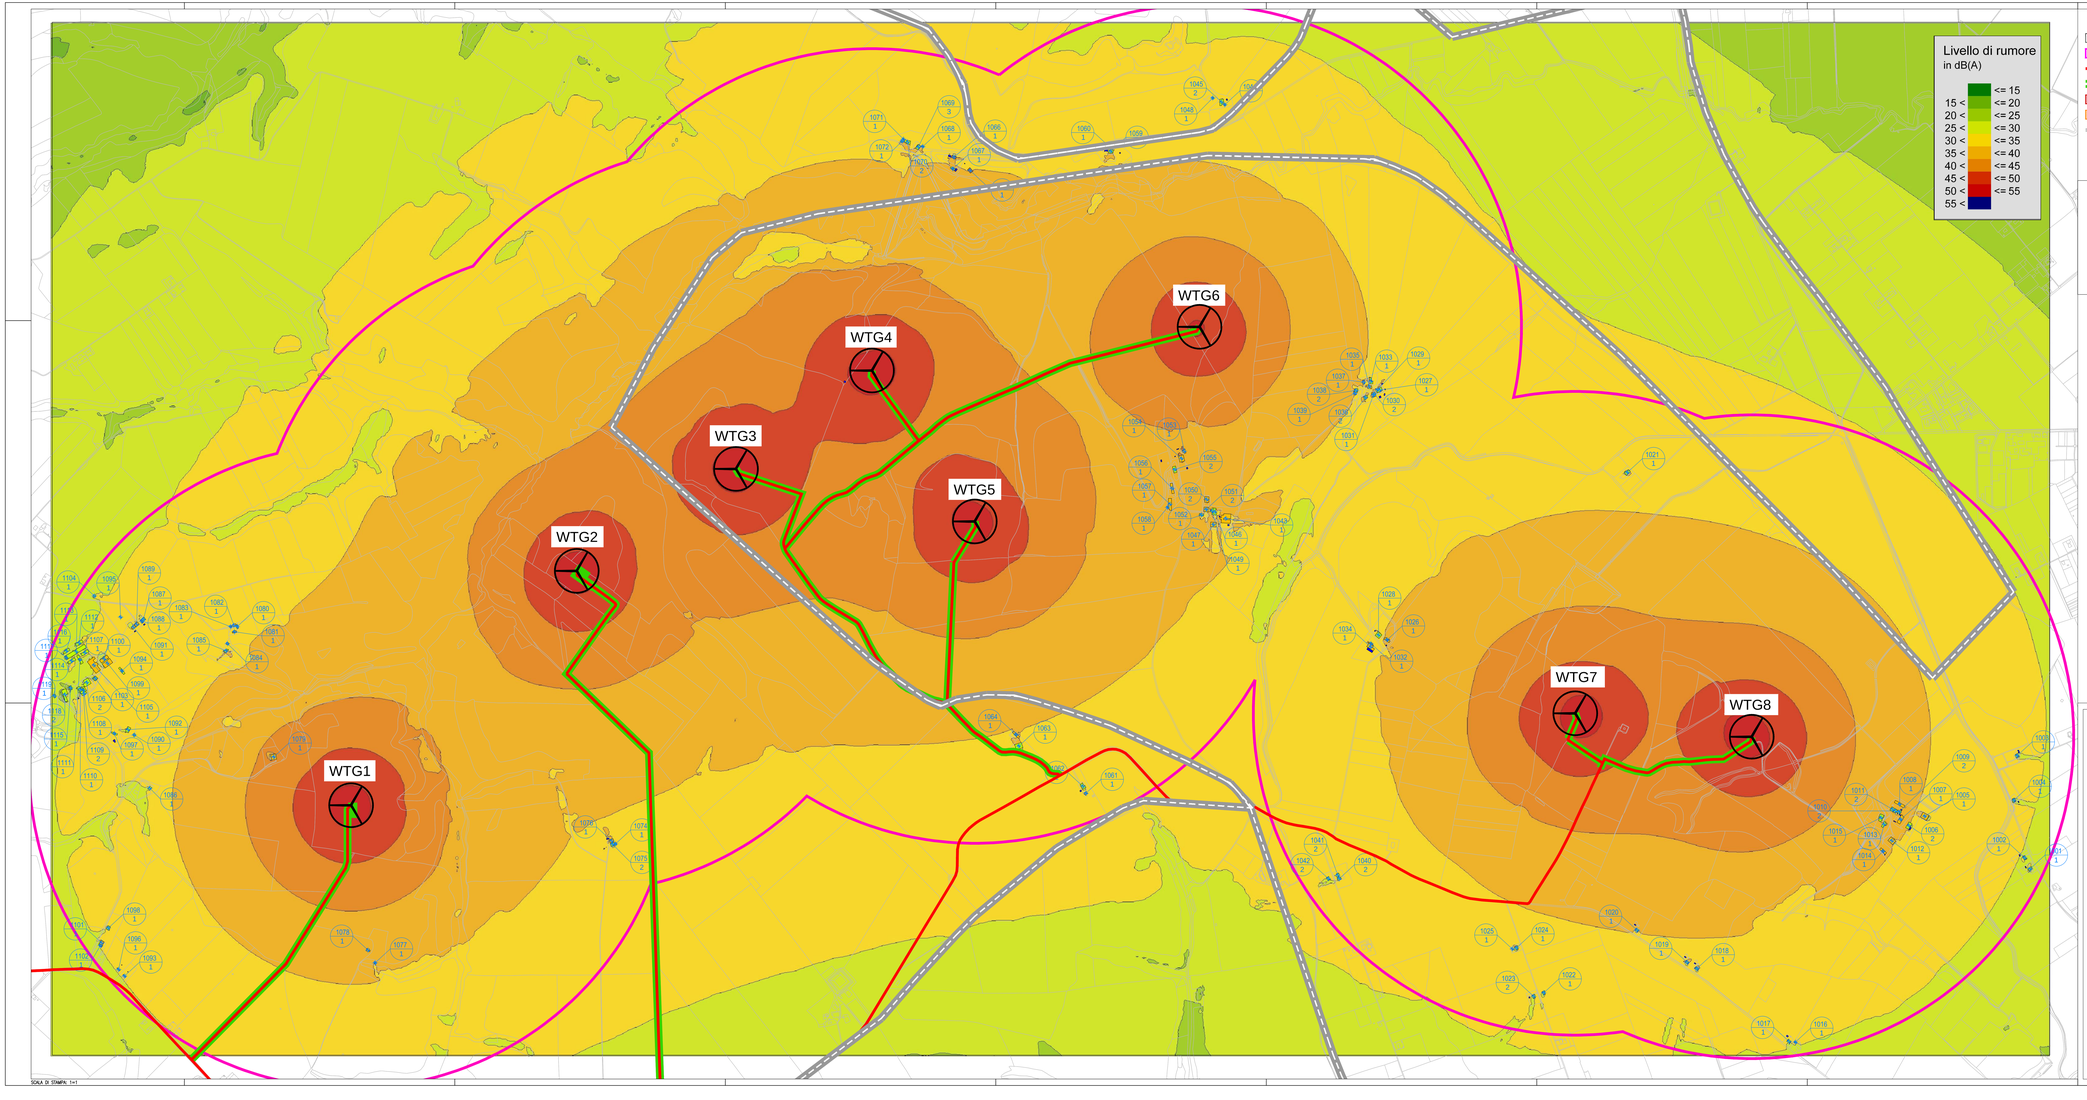

SCALA DI STAMPA: 1=1

LEGENDA

- Aerogeneratore
- Corridoio di studio
- Tracciato cavidotto
- Viabilità
- Sottostazione Utente
- Nuova Stazione Elettrica 380/150 kw di Cengiola (FG)
- Confini Comunali

Codifica ricettori: (1005 / N) — N°_Progressivo ricettore / N°_Fabb.Fuori.Tabs

Area di studio

Tipologia Ricettori:

- Residenziale
- Agricolturale
- Produttivo/Industriale
- Altro

REGIONE BASILICATA — Provincia POTENZA

COMUNE DI VENOSA — COMUNE DI LAVELLO — COMUNE DI MONTEMILONE

PROGETTO DEFINITIVO PER LA REALIZZAZIONE DI UN IMPIANTO EOLICO DENOMINATO "CE MONTEMILONE" COSTITUITO DA 8 AEROGENERATORI CON POTENZA COMPLESSIVA DI 48 MW E RELATIVE OPERE DI CONNESSIONE ALLA R.T.N.

STUDIO DI IMPATTO AMBIENTALE
Analisi ambientali
Rumore
Mappe orizzontali dei livelli acustici post operam

ELABORATO: **A.17.1.0.21**
SCALA: **1:5.000**

PROPONENTE:

ABEI ENERGY GREEN ITALY II SRL
16315491003

ABEI ENERGY GREEN ITALY II S.R.L.
Via Vincenzo Bellini, 22
00198 Roma (RM)
pec: abeienergygreenitaly2@legalmail.it

PROGETTO:

ATECH SOCIETÀ DI INGEGNERIA E SERVIZI PER L'INGEGNERIA
ATECH srl
via della Resistenza 47
00148 Roma
pec: atech@pcertnet.it

dott. ing. Alessandro Anfuzza

Il DIRETTORE TECNICO
dott. ing. Orazio Tricarico

Studio di Impatto Ambientale, Geologia, Paesaggio:

STUDIO DI CONSULENZA Geologia Paesaggio Ambiente Geotecnica Geofisica
Via Appia Nuova 418 - 00178 Roma
Tel. 06 7915340 - Fax 06 7913718
Sito web: www.studioconsulenza.it
E-mail: info@studioconsulenza.it
Partita IVA 01008681007
Iscrizione Albo Imprese Artigiane n. 167
Iscrizione C.C.I.A.A. di Roma REA n. 1003

Il Responsabile del Gruppo di Progettazione Ambientale:
Dott. Geol. Andrea RONDINARA
Geologia:
Dott. Geol. Andrea RONDINARA
Dott. Geol. Davide PISTILLO
Paesaggio:
Arch. Valerio BONANNO
Acustica
Dott. Ing. Valerio MENICACCIE

EM.REV.	DATA	REDATTO	VERIFICATO	APPROVATO	DESCRIZIONE
0	MARZO 2022	L. Cesarie	V. Menicaccie	A. Rondinara	Emissione