


**COMUNE DI  
MONTEMILONE**  
Foglio 32

**LEGENDA**

- WTG
- SUPERFICIE ASSERVIMENTO AEREO
- SUPERFICIE DI ASSERVIMENTO ELETTRODOTTO
- SUPERFICIE DI OCCUPAZIONE DEFINITIVA
- SUPERFICIE DI OCCUPAZIONE TEMPORANEA

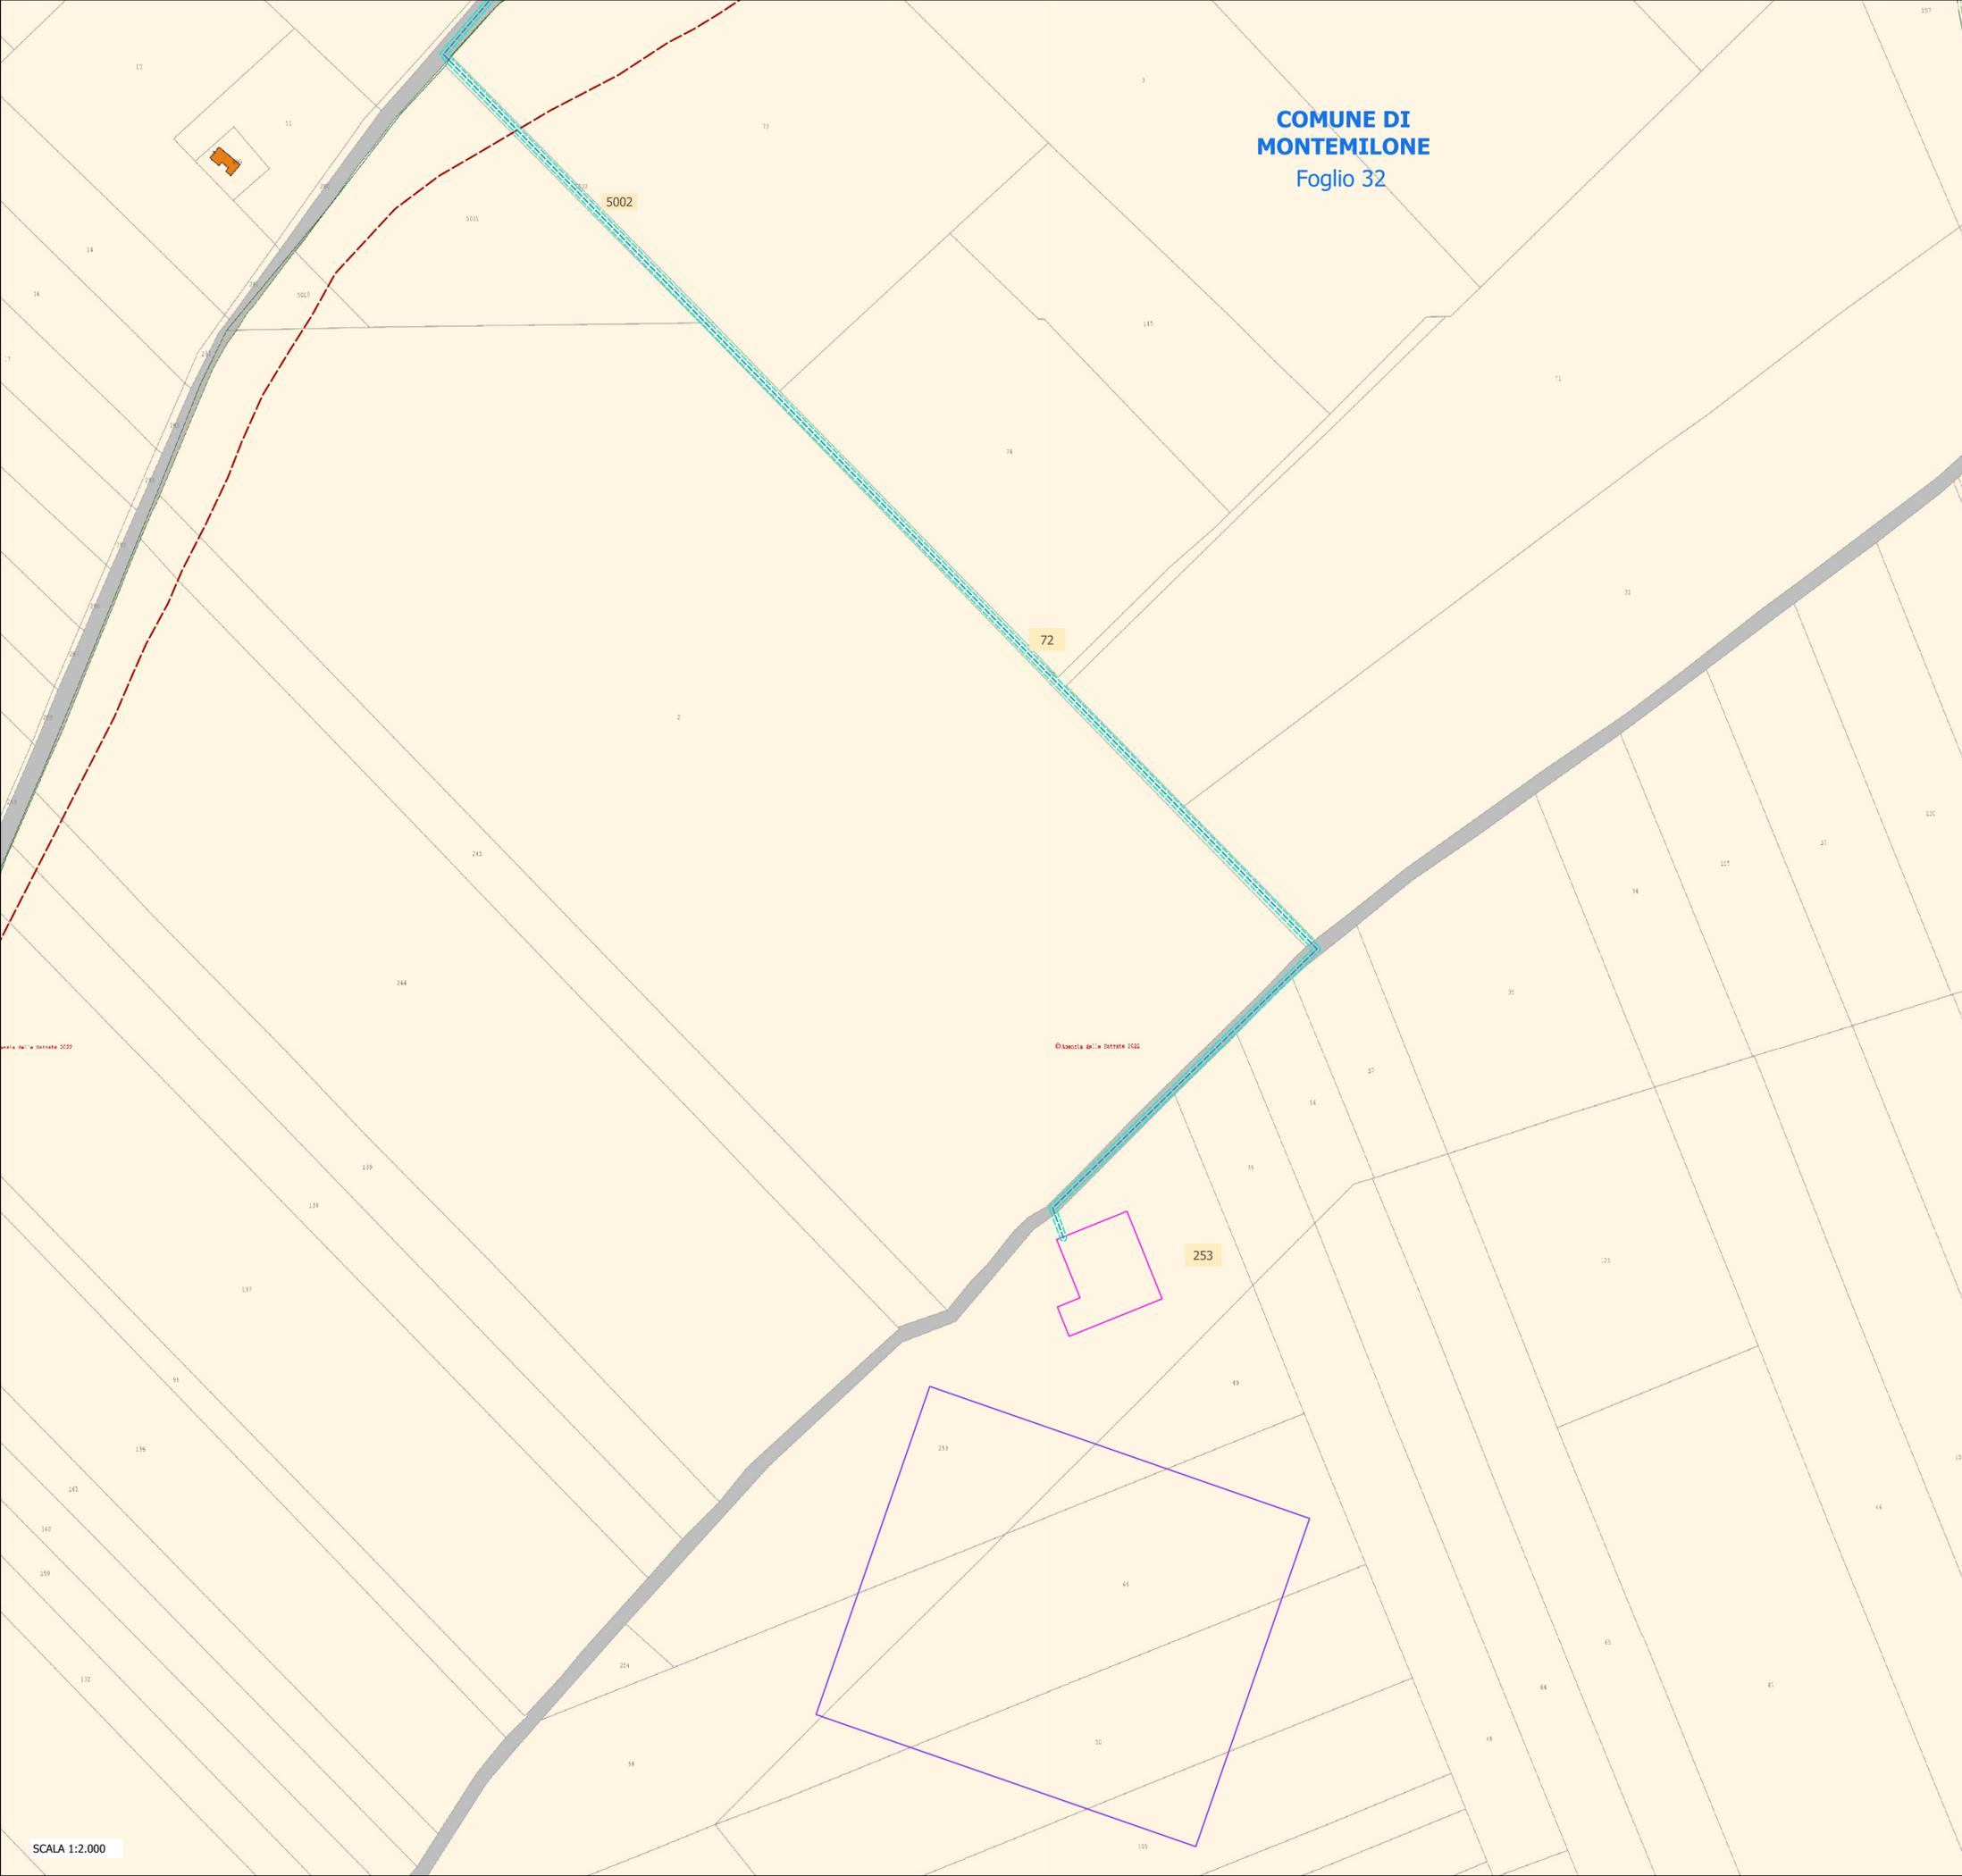

**REGIONE  
BASILICATA**



**COMUNE DI  
VENOSA**



**COMUNE DI  
LAVELLO**



**COMUNE DI  
MONTEMILONE**



**Provincia POTENZA**



**PROGETTO DEFINITIVO PER LA REALIZZAZIONE DI UN IMPIANTO  
EOLICO DENOMINATO "CE MONTEMILONE" COSTITUITO DA  
8 AEROGENERATORI CON POTENZA COMPLESSIVA DI 48 MW  
E RELATIVE OPERE DI CONNESSIONE ALLA R.T.N.**

PIANO PARTICELLARE DI ESPROPRIO GRAFICO  
QUADRO 8

ELABORATO  
**A.16.a.18.9**

**PROPRONTE:**



**ABEI ENERGY  
GREEN ITALY II S.R.L.**  
Via Vincenzo Bellini, 22  
00198 Roma (RM)  
pec: abeienergygreenitaly2@legalmail.it

**PROGETTO:**



**ATECH srl**  
Via della Resistenza 48  
70125- Bari (BA)  
pec: atechsrl@legalmail.it

**Il DIRETTORE TECNICO**  
dott. Ing. Orazio Tricarico



**Studio di Impatto Ambientale,  
Geologia, Paesaggio:**



**STUDIO DI CONSULENZA**  
Via Sergio Starabba, 41 - 00128 Roma - Italy  
tel: (+39) 06.52.79.84.41 - fax: (+39) 06.52.82.35.43  
www.studiokonconsulenza.it  
info@studiokonconsulenza.it

**Il Responsabile del Gruppo di  
Progettazione Ambientale**  
Dott. Geol. Andrea RONDINARA  
**Il Geologo**  
Dott. Geol. Andrea RONDINARA  
Dott. Geol. Davide PISTILLO  
**Paesaggio**  
Dott. Arch. Vincenzo BONASORTA

0	APRILE 2022	B.C.C.	A.A. - O.T.	A.A. - O.T.	Progetto Definitivo
EM/REV.	DATA	REDATTO	VERIFICATO	APPROVATO	DESCRIZIONE