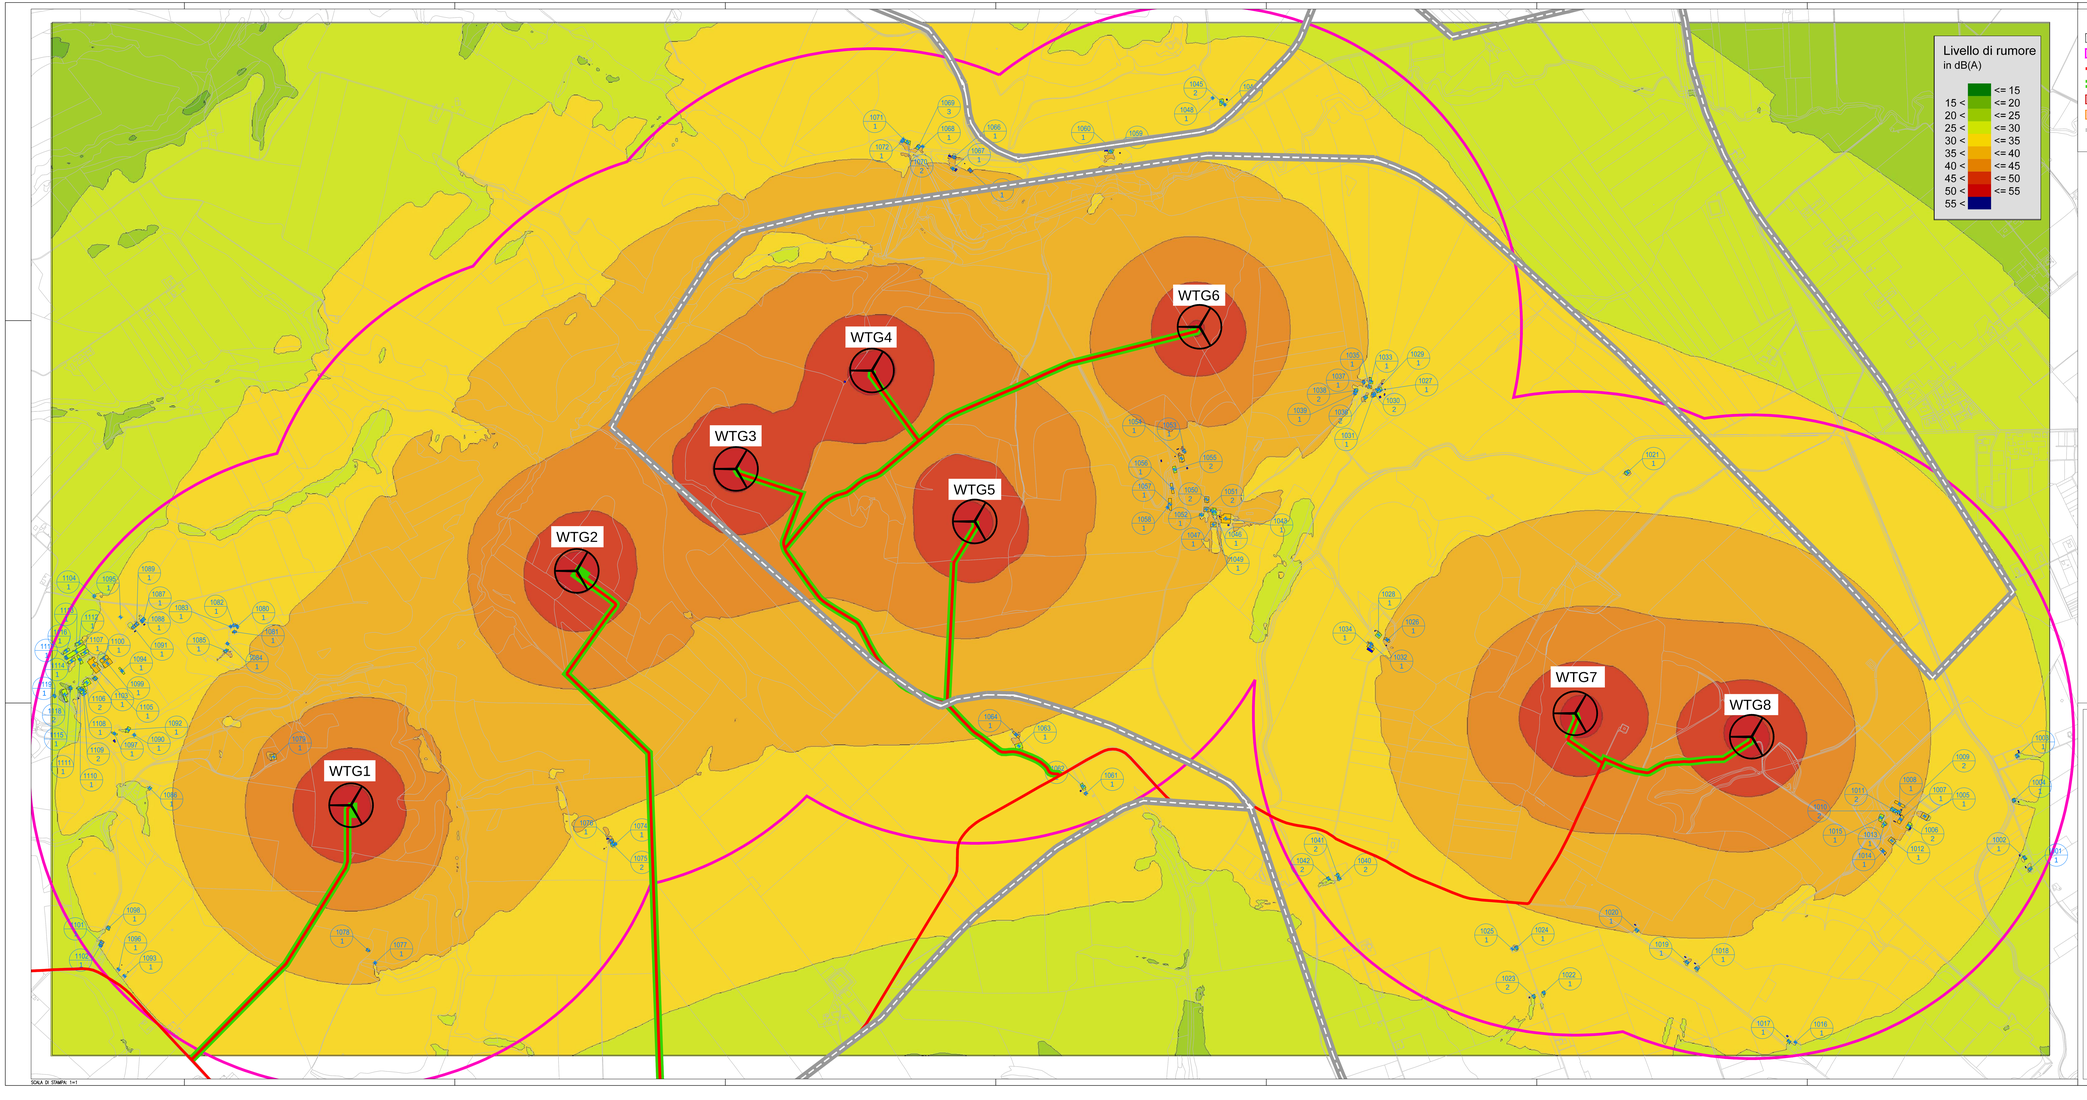

SCALA DI STAMPA: 1=1

LEGENDA

- Aerogeneratore
- Corridoio di studio
- Tracciato cavidotto
- Viabilità
- Sottostazione Utente
- Nuova Stazione Elettrica 380/150 kw di Cengiola (FG)
- Confini Comunali

Codifica ricettori: 1005 N1 — N: Progressivo ricettore; N1: Piano; F:uno; S:sei

Area di studio

Tipologia Ricettori:

- Residenziale
- Agricoturale
- Produttivo/Industriale
- Altro

REGIONE BASILICATA

Provincia POTENZA

COMUNE DI VENOSA — COMUNE DI LAVELLO — COMUNE DI MONTEMILONE

PROGETTO DEFINITIVO PER LA REALIZZAZIONE DI UN IMPIANTO EOLICO DENOMINATO "CE MONTEMILONE" COSTITUITO DA 8 AEROGENERATORI CON POTENZA COMPLESSIVA DI 48 MW E RELATIVE OPERE DI CONNESSIONE ALLA R.T.N.

STUDIO ACUSTICO
Mappe orizzontali dei livelli acustici post operam

ELABORATO **A.6.5**
SCALA **1:5.000**

PROPONENTE:

ABEI ENERGY GREEN ITALY II SRL
16315491003

ABEI ENERGY GREEN ITALY II S.R.L.
Via Vincenzo Bellini, 22
00198 Roma (RM)
pec: abeienergygreenitaly2@legalmail.it

PROGETTO:

ATECH SOCIETÀ DI INGEGNERIA E SERVIZI PER L'INGEGNERIA

ATECH srl
via della Resistenza 47
00148 Roma
pec: atech@pcertnet.it

dott. ing. Alessandro Anfuzza

Il DIRETTORE TECNICO
dott. ing. Orazio Tricarico

Studio di Impatto Ambientale, Geologia, Paesaggio:

STUDIO DI CONSULENZA Geoscienze Geologia Geofisica Geotecnica
Via Appia Nuova 417 - 00178 Roma
Tel. 06 7915402 - Fax 06 7912134
info@studiodiconsulenza.it
www.studiodiconsulenza.it
C.F./P.IVA/R.I. RM 06601571002
REA 1000000 - Cap. Soc. € 100.000,00 i.v.
Iscrizione Albo Società Ingegneria n. 6789 BU del 31/05/2011

Il Responsabile del Gruppo di Progettazione Ambientale:
Dott. Geol. Andrea RONDINARA
Geologia:
Dott. Geol. Andrea RONDINARA
Dott. Geol. Davide PISTILLO
Paesaggio:
Arch. Valeria BONANDRINI
Acustica
Dott. Ing. Valerio MENICACCINE

EM.REV.	DATA	REDATTO	VERIFICATO	APPROVATO	DESCRIZIONE
0	MARZO 2022	L. Cesarie	V. Menicaccini	A. Rondinara	Emissione