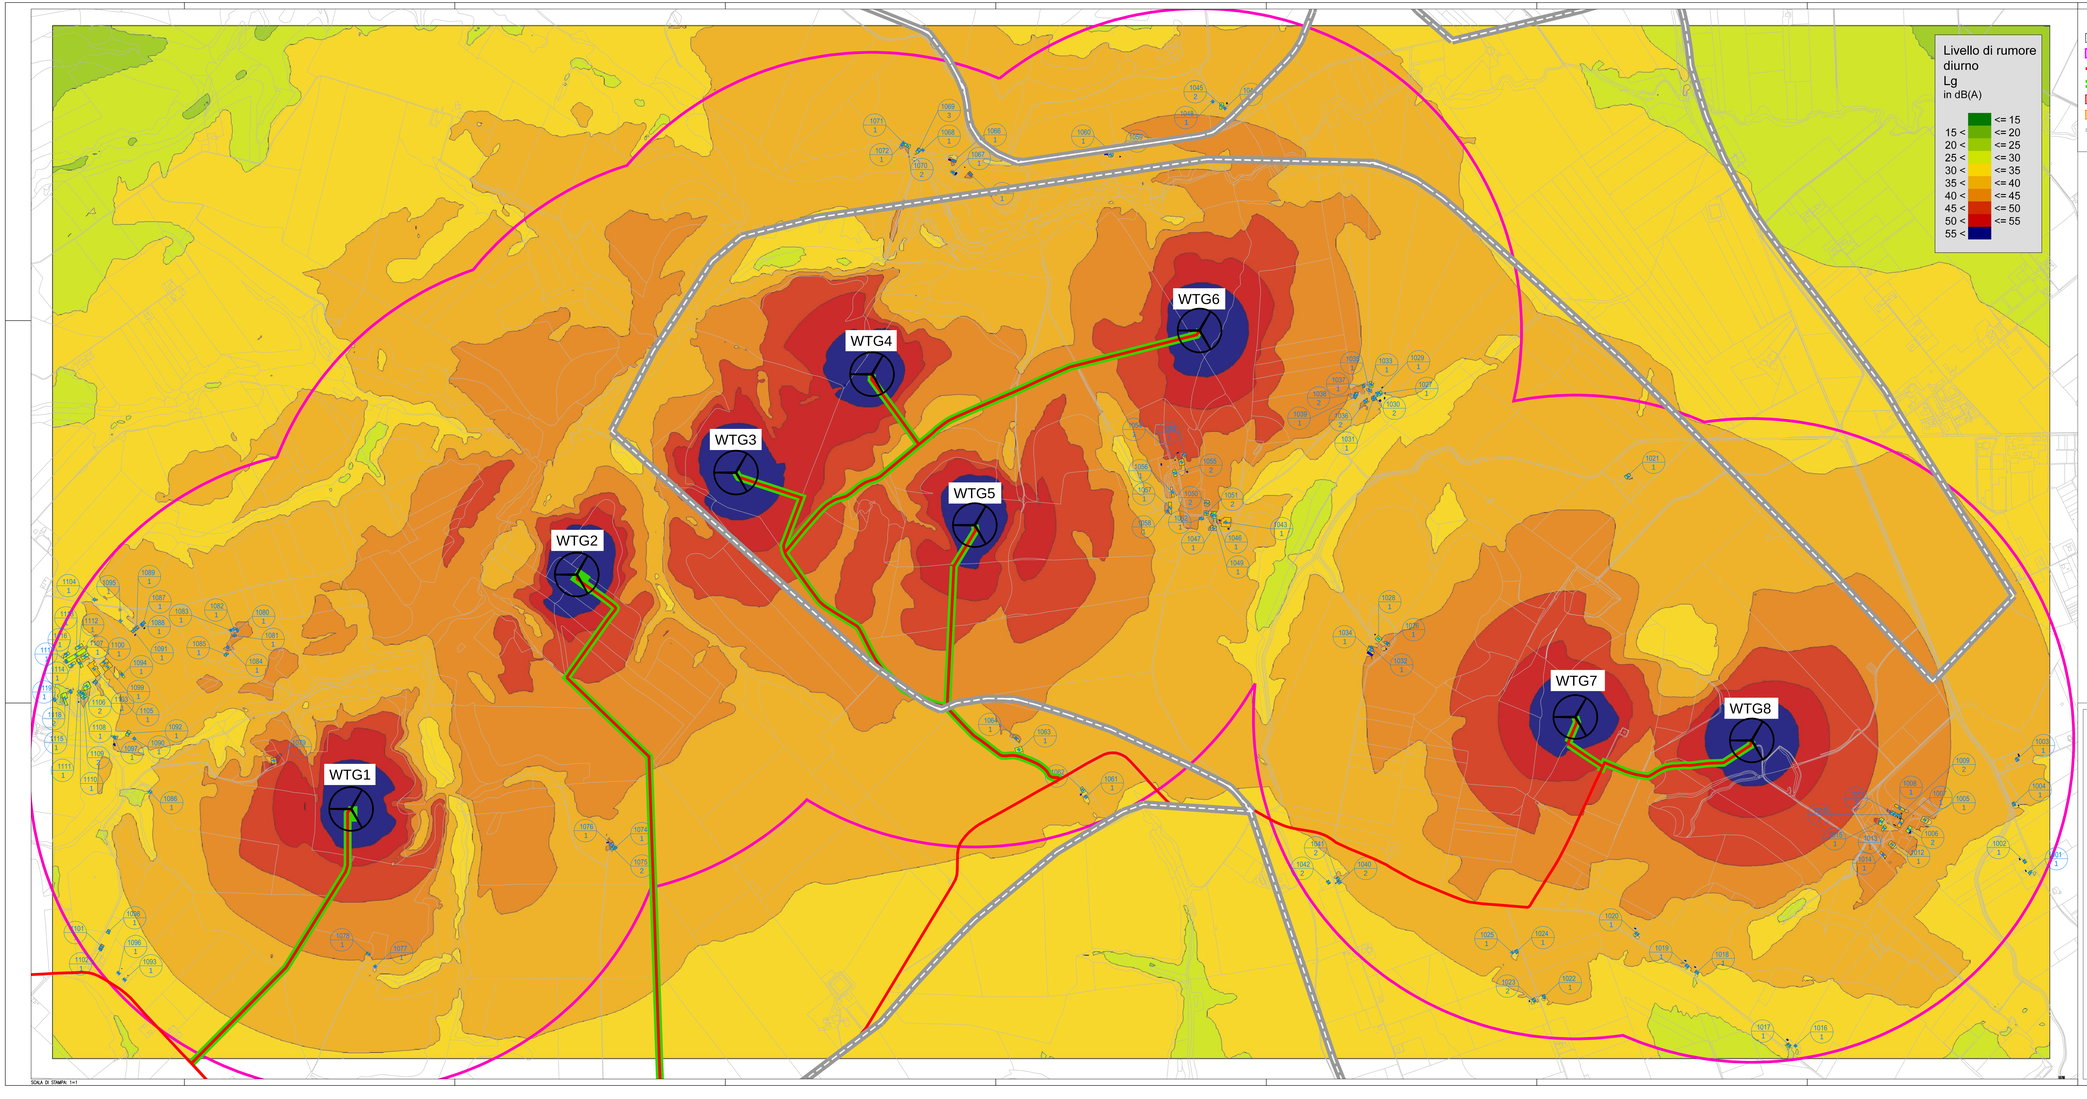

SCALA DI STAMPA: 1=1

LEGENDA

- Aerogeneratore
- Corridoio di studio
- Tracciato cavidotto
- Viabilità
- Sottostazione Utente
- Nuova Stazione Elettrica 380/150 kw di Cengiola (FG)
- Confini Comunali

Codifica ricettori: 1005 / 51 — _IC Fragassino Inoltiere / _IC Parc.Fuoi.Tarra

Area di studio

Tipologia Ricettori:

- Residenziale
- Agricoltorale
- Produttivo/Industriale
- Altro

REGIONE BASILICATA — Provincia POTENZA

COMUNE DI VENOSA — COMUNE DI LAVELLO — COMUNE DI MONTEMILONE

PROGETTO DEFINITIVO PER LA REALIZZAZIONE DI UN IMPIANTO EOLICO DENOMINATO "CE MONTEMILONE" COSTITUITO DA 8 AEROGENERATORI CON POTENZA COMPLESSIVA DI 48 MW E RELATIVE OPERE DI CONNESSIONE ALLA R.T.N.

STUDIO ACUSTICO
Mappe orizzontali dei livelli acustici corso d'opera

ELABORATO: **A.6.6**
SCALA: **1:5.000**

PROPONENTE:

ABEI ENERGY GREEN ITALY II SRL
16315491003

ABEI ENERGY GREEN ITALY II S.R.L.
Via Vincenzo Bellini, 22
00198 Roma (RM)
pec: abeienergygreenitaly2@legalmail.it

PROGETTO:

ATECH SOCIETÀ DI INGEGNERIA E SERVIZI PER L'INGEGNERIA
ATECH srl
via della Resistenza 47
00148 Roma
pec: atech@pec@pec.it

dott. Ing. Alessandro Anfuzza

Il DIRETTORE TECNICO
dott. Ing. Orazio Tricarico

Studio di Impatto Ambientale, Geologia, Paesaggio:

Geoprogetti — Geoprogetti & Associati — STUDIO DI CONSULENZA
Via Nicola Fabrizi, 65 - 70125 Bari - Tel. 080 5549111 - Fax 080 5549111
www.geoprogetti.it
info@geoprogetti.it
info@pec.geoprogetti.it
C.F. e P.IVA 05766010728
Cap. Soc. € 100.000,00 i.v.
Iscrizione Albo Artigiani n. 5001 del 27/04/2006
Iscrizione Albo Gestori Ambientali n. BA/000/000/00/00/00