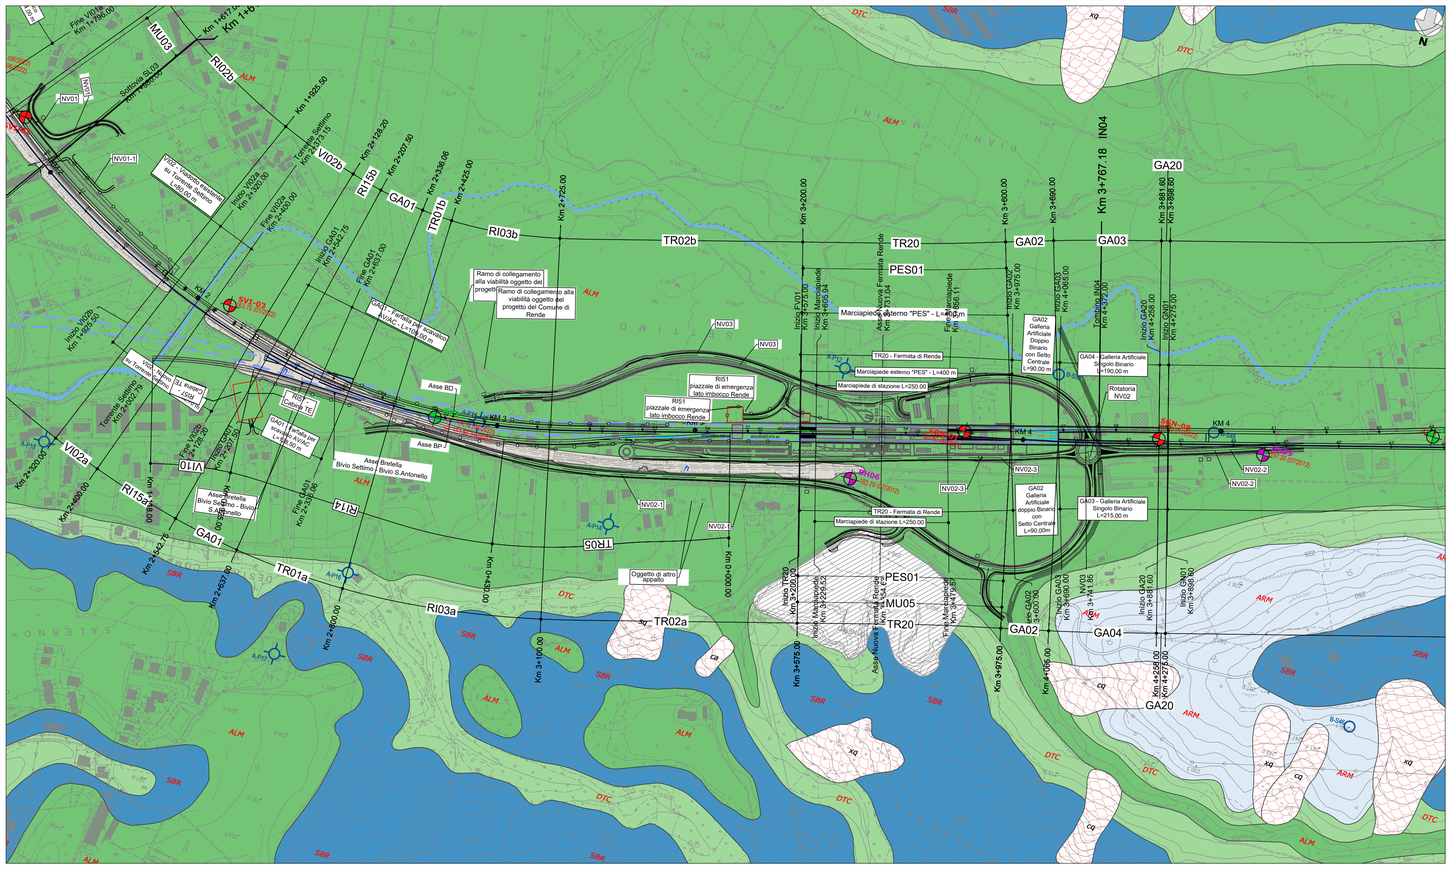
Rotatoria NV02
Marciapiede esterno "PES" - L=400 m
Marciapiede di stazione L=250.00
TR20 - Fermata di Rende
Asse Nuova Fermata Rende
Asse Bretella Bivio Settimo / Bivio S.Antonello
Oggetto di altro appalto
Ramo di collegamento alla viabilità oggetto del progetto del Comune di Rende
Ramo di collegamento alla viabilità oggetto del progetto del Comune di Rende
Km 3+767.18 IN04
Km 3+881.60
Km 3+888.00
Km 4+275.00
