



| | |
|-----------|------------|
| VERTICE | VALORI |
| Sp | 1749.05241 |
| Pa | 1749.05241 |
| Pa' | -0.01194 |
| Pa'' | 0.00000 |
| Pa''' | 0.00000 |
| Pa'''' | 1500.000 |
| Pa''''' | 18.554 |
| Pa'''''' | 17.289021 |
| Pa''''''' | 17.632.469 |

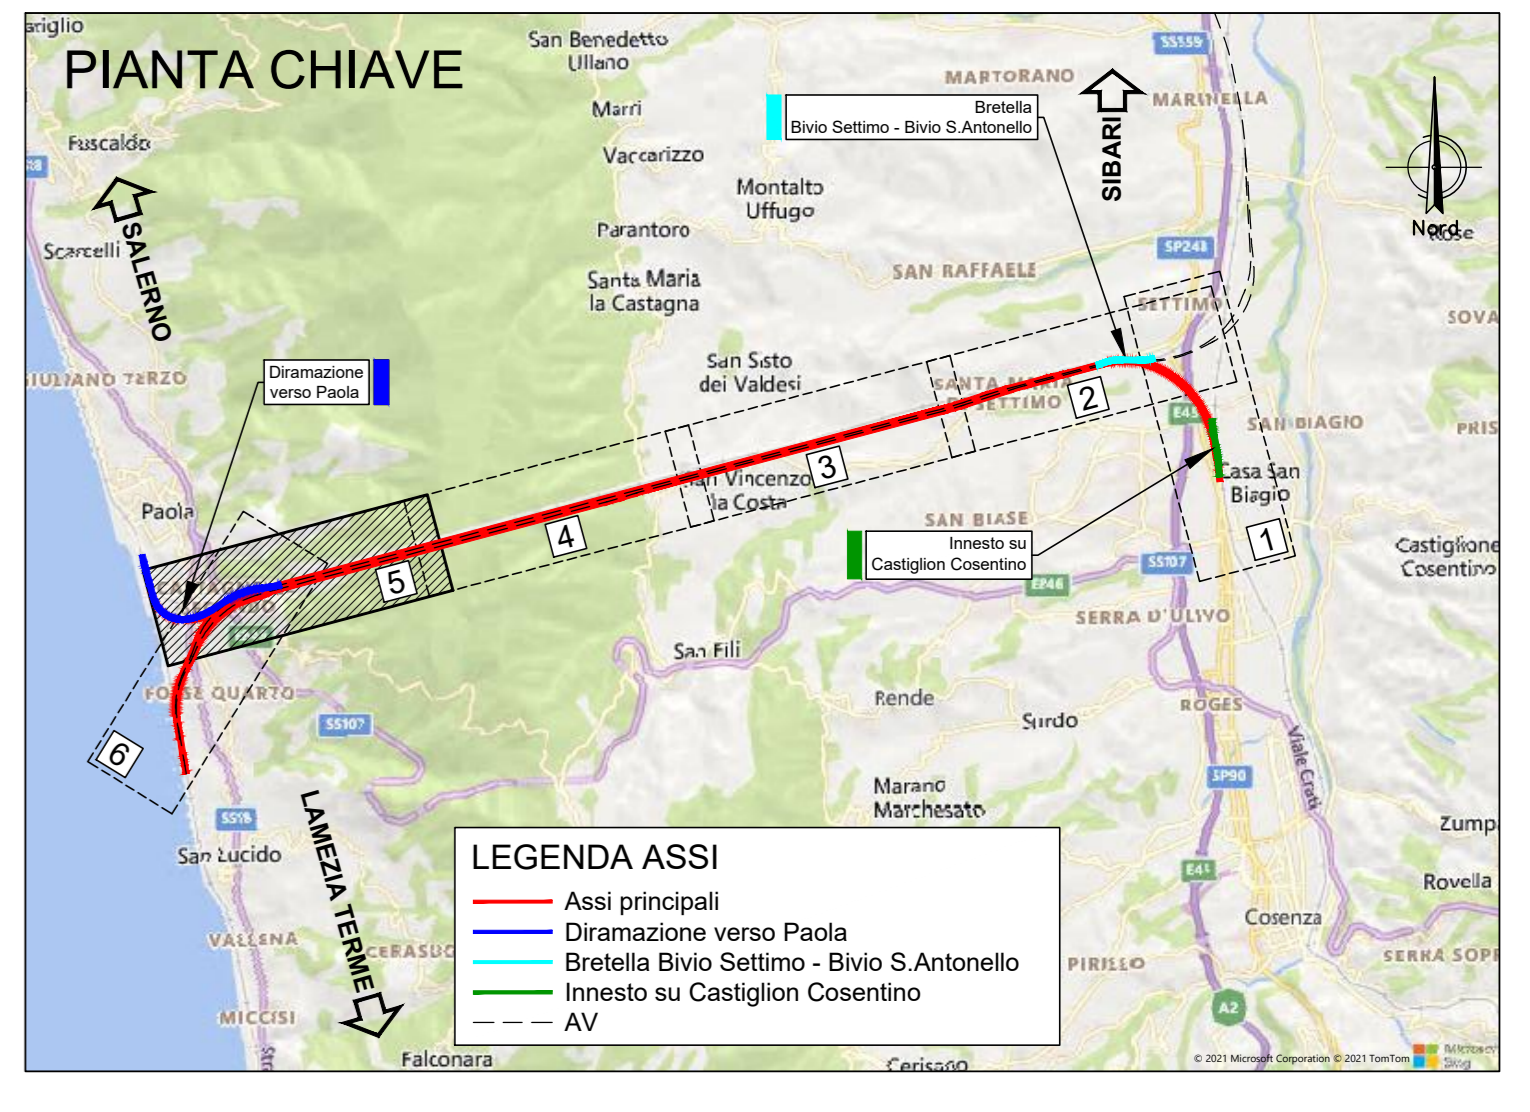

LIVELLETTA

| |
|---|
| <p>Progr= 17515.54 Quota= 23.90</p> <p>R= 15000.00 T= 116.93 Svm= 233.85 Dgn= 1.5591%</p> |
|---|

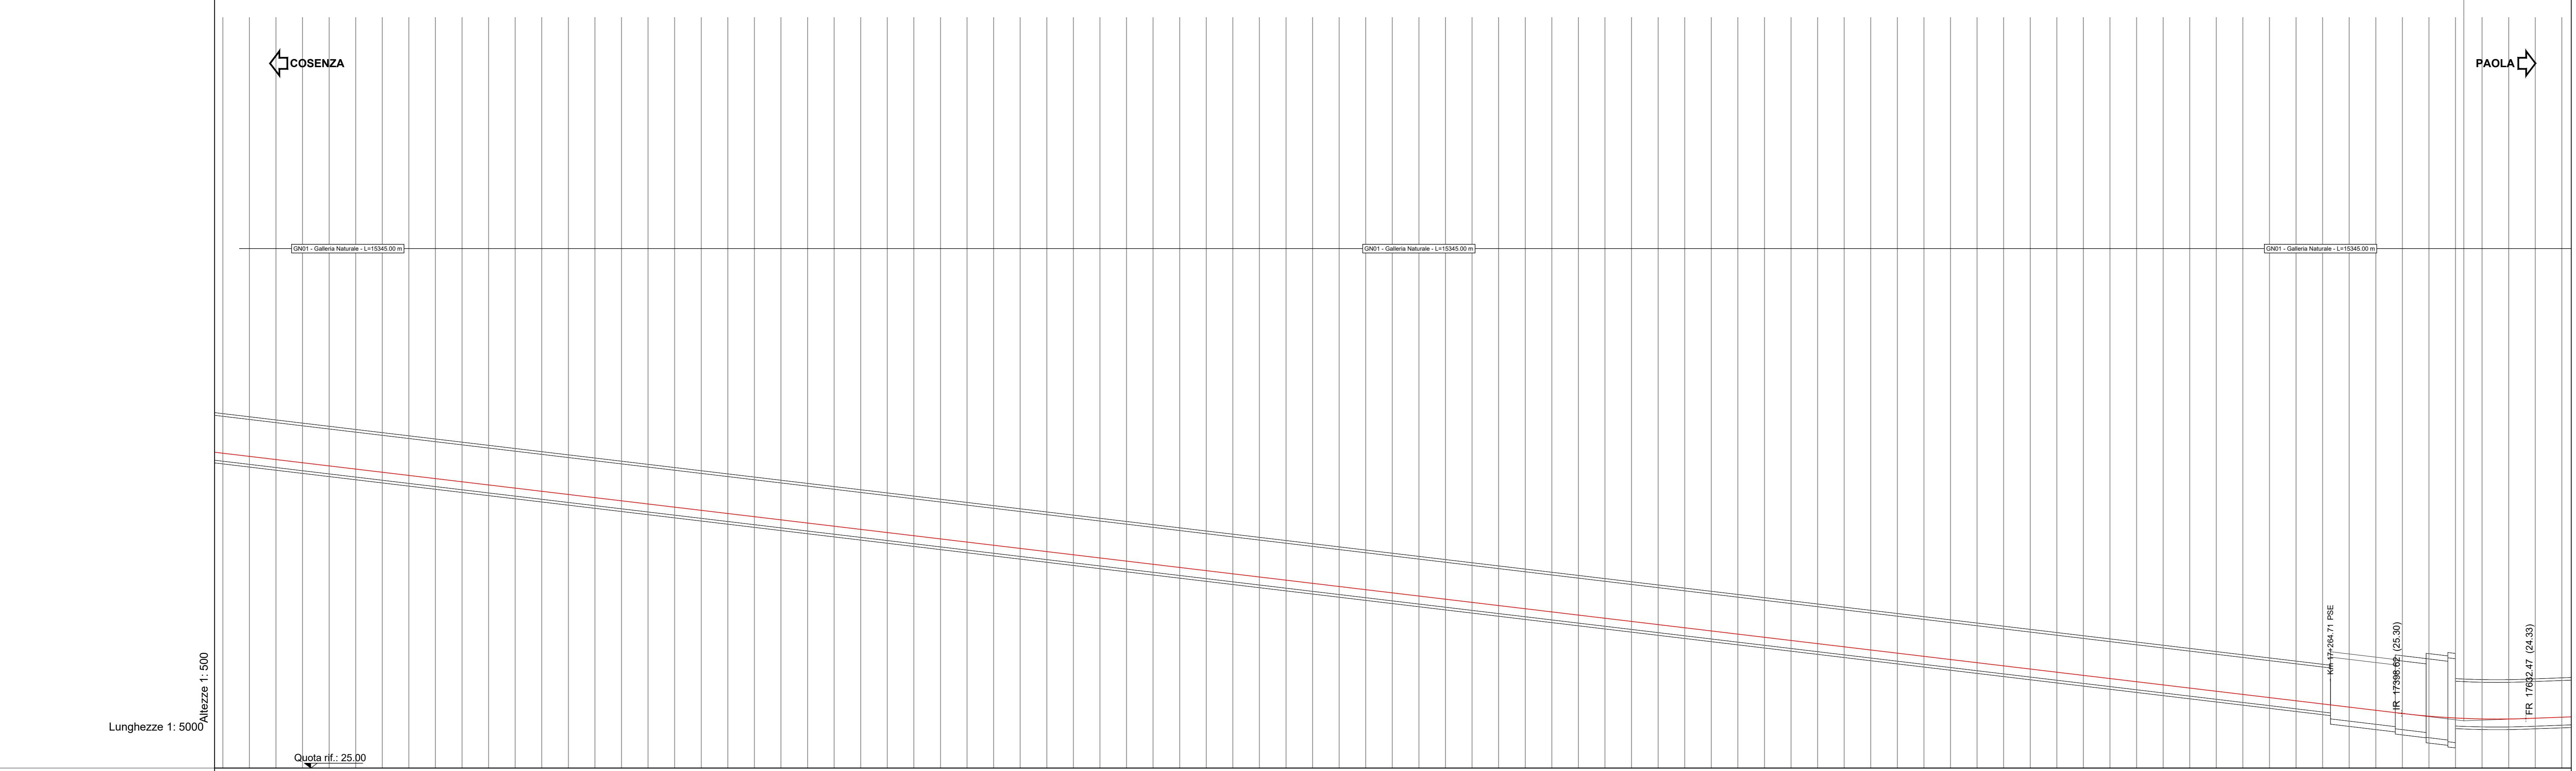

LEGENDA

- ASSE DI PROGETTO
- ASSI A.V.
- MARCIPIEDE ESTERNO "PES"
- MARCIPIEDE DI STAZIONE
- DEMOLIZIONI

| | |
|----------------------|-----------|
| No. SEZIONI | 13303.000 |
| DISTANZE PROGRESSIVE | 13303.000 |
| DISTANZE PARZIALI | 13303.000 |
| QUOTE TERRENO | 13303.000 |
| QUOTE PROGETTO | 13303.000 |
| ETTOMETRICHE | 13303.000 |
| AND. PLAN. | 13303.000 |
| SOPRAELEVAZIONI | 13303.000 |
| Vi km/h | V=250km/h |

COMMITTENTE: **RFI** RETE FERROVIARIA ITALIANA

PROGETTAZIONE: **ITALFER**

U.O. COORDINAMENTO DI SISTEMA E PFTE

PROGETTO DI FATTIBILITA' TECNICA ED ECONOMICA

LINEA COSENZA - PAOLA / S. LUCIDO
NUOVA LINEA AV SALERNO - REGGIO CALABRIA
RADDOPPIO COSENZA - PAOLA / S. LUCIDO

INFRASTRUTTURA FERROVIARIA

Plano-Profilo BP - Tav. 5 di 6

SCALA: 1:5000/500

COMMESSA LOTTO FASE ENTE TIPO DOC. OPERA/DISCIPLINA PROGR. REV.

RC1C 03 R 10 L5 IF0001 005 A

| Rev. | Descrizione | Redatto | Data | Verificato | Data | Approvato | Data | Autorizzato Data |
|------|---------------------|-------------|----------|-------------|----------|-------------|----------|------------------|
| A | Emissione esecutiva | [Signature] | Nov-2021 | [Signature] | Nov-2021 | [Signature] | Nov-2021 | Nov-2021 |

File: RC1C.0.3.R.10.L5.IF.00.0.1.005.A