
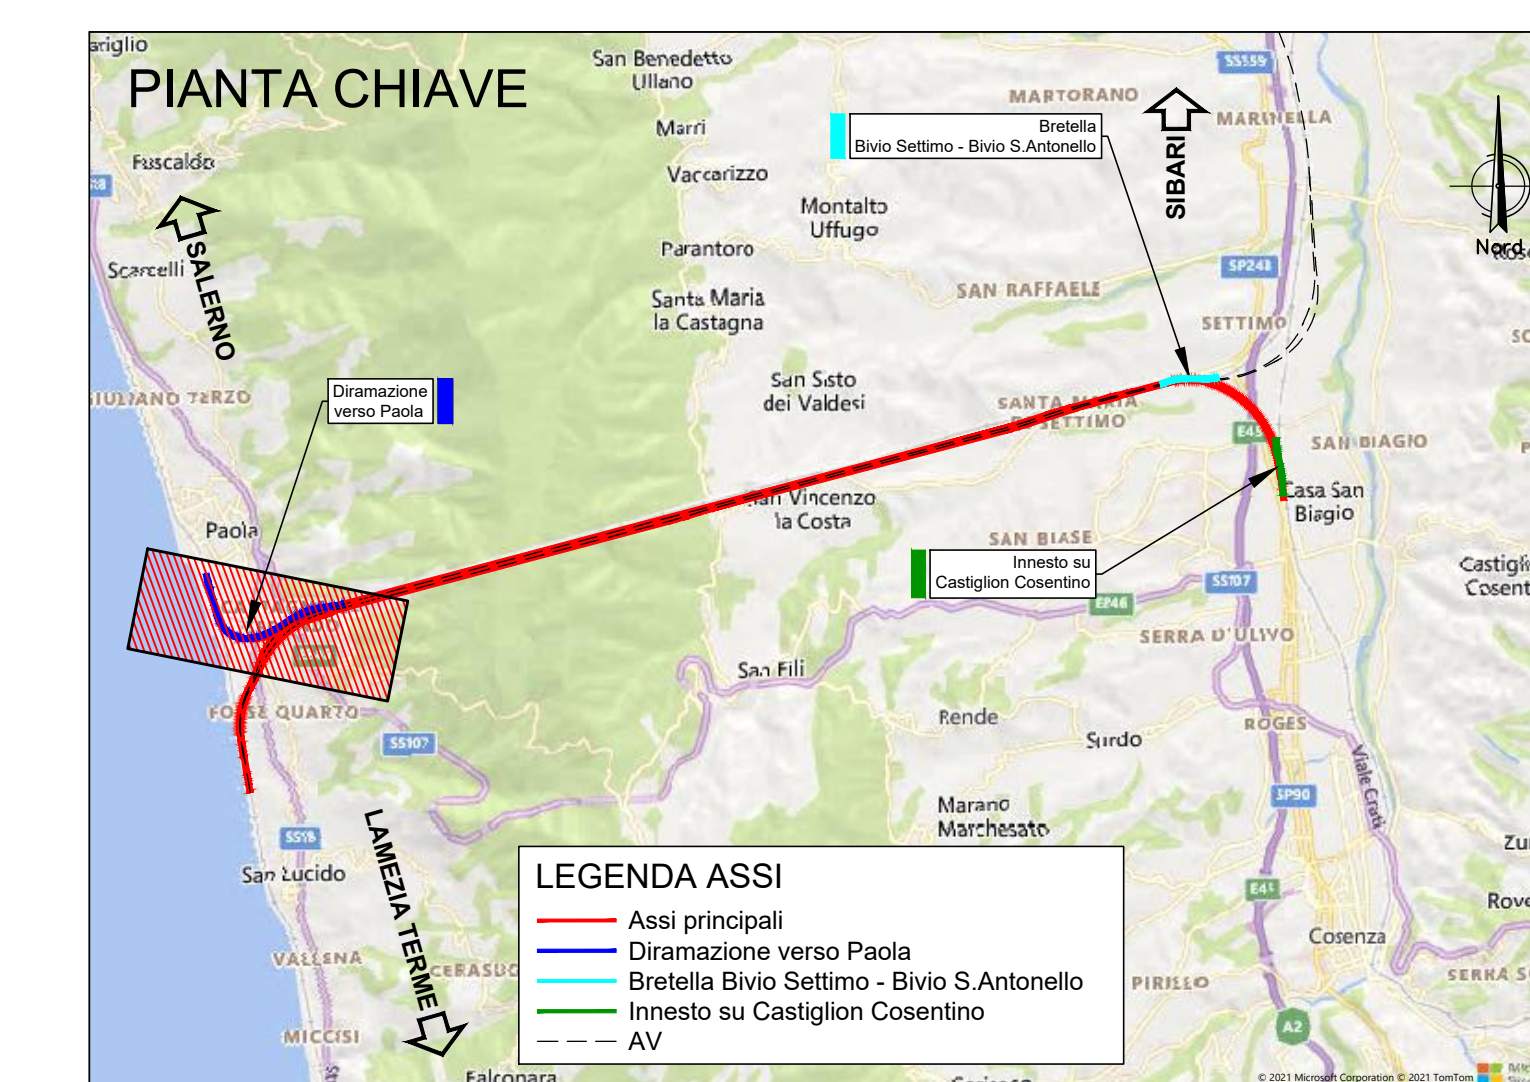


VERTICE	VAP	VERTICE	VAP	VERTICE	VAP	VERTICE	VAP	VERTICE	VAP
VP1	0.000000	VP2	0.000000	VP3	0.000000	VP4	0.000000	VP5	0.000000
VP6	0.000000	VP7	0.000000	VP8	0.000000	VP9	0.000000	VP10	0.000000
VP11	0.000000	VP12	0.000000	VP13	0.000000	VP14	0.000000	VP15	0.000000

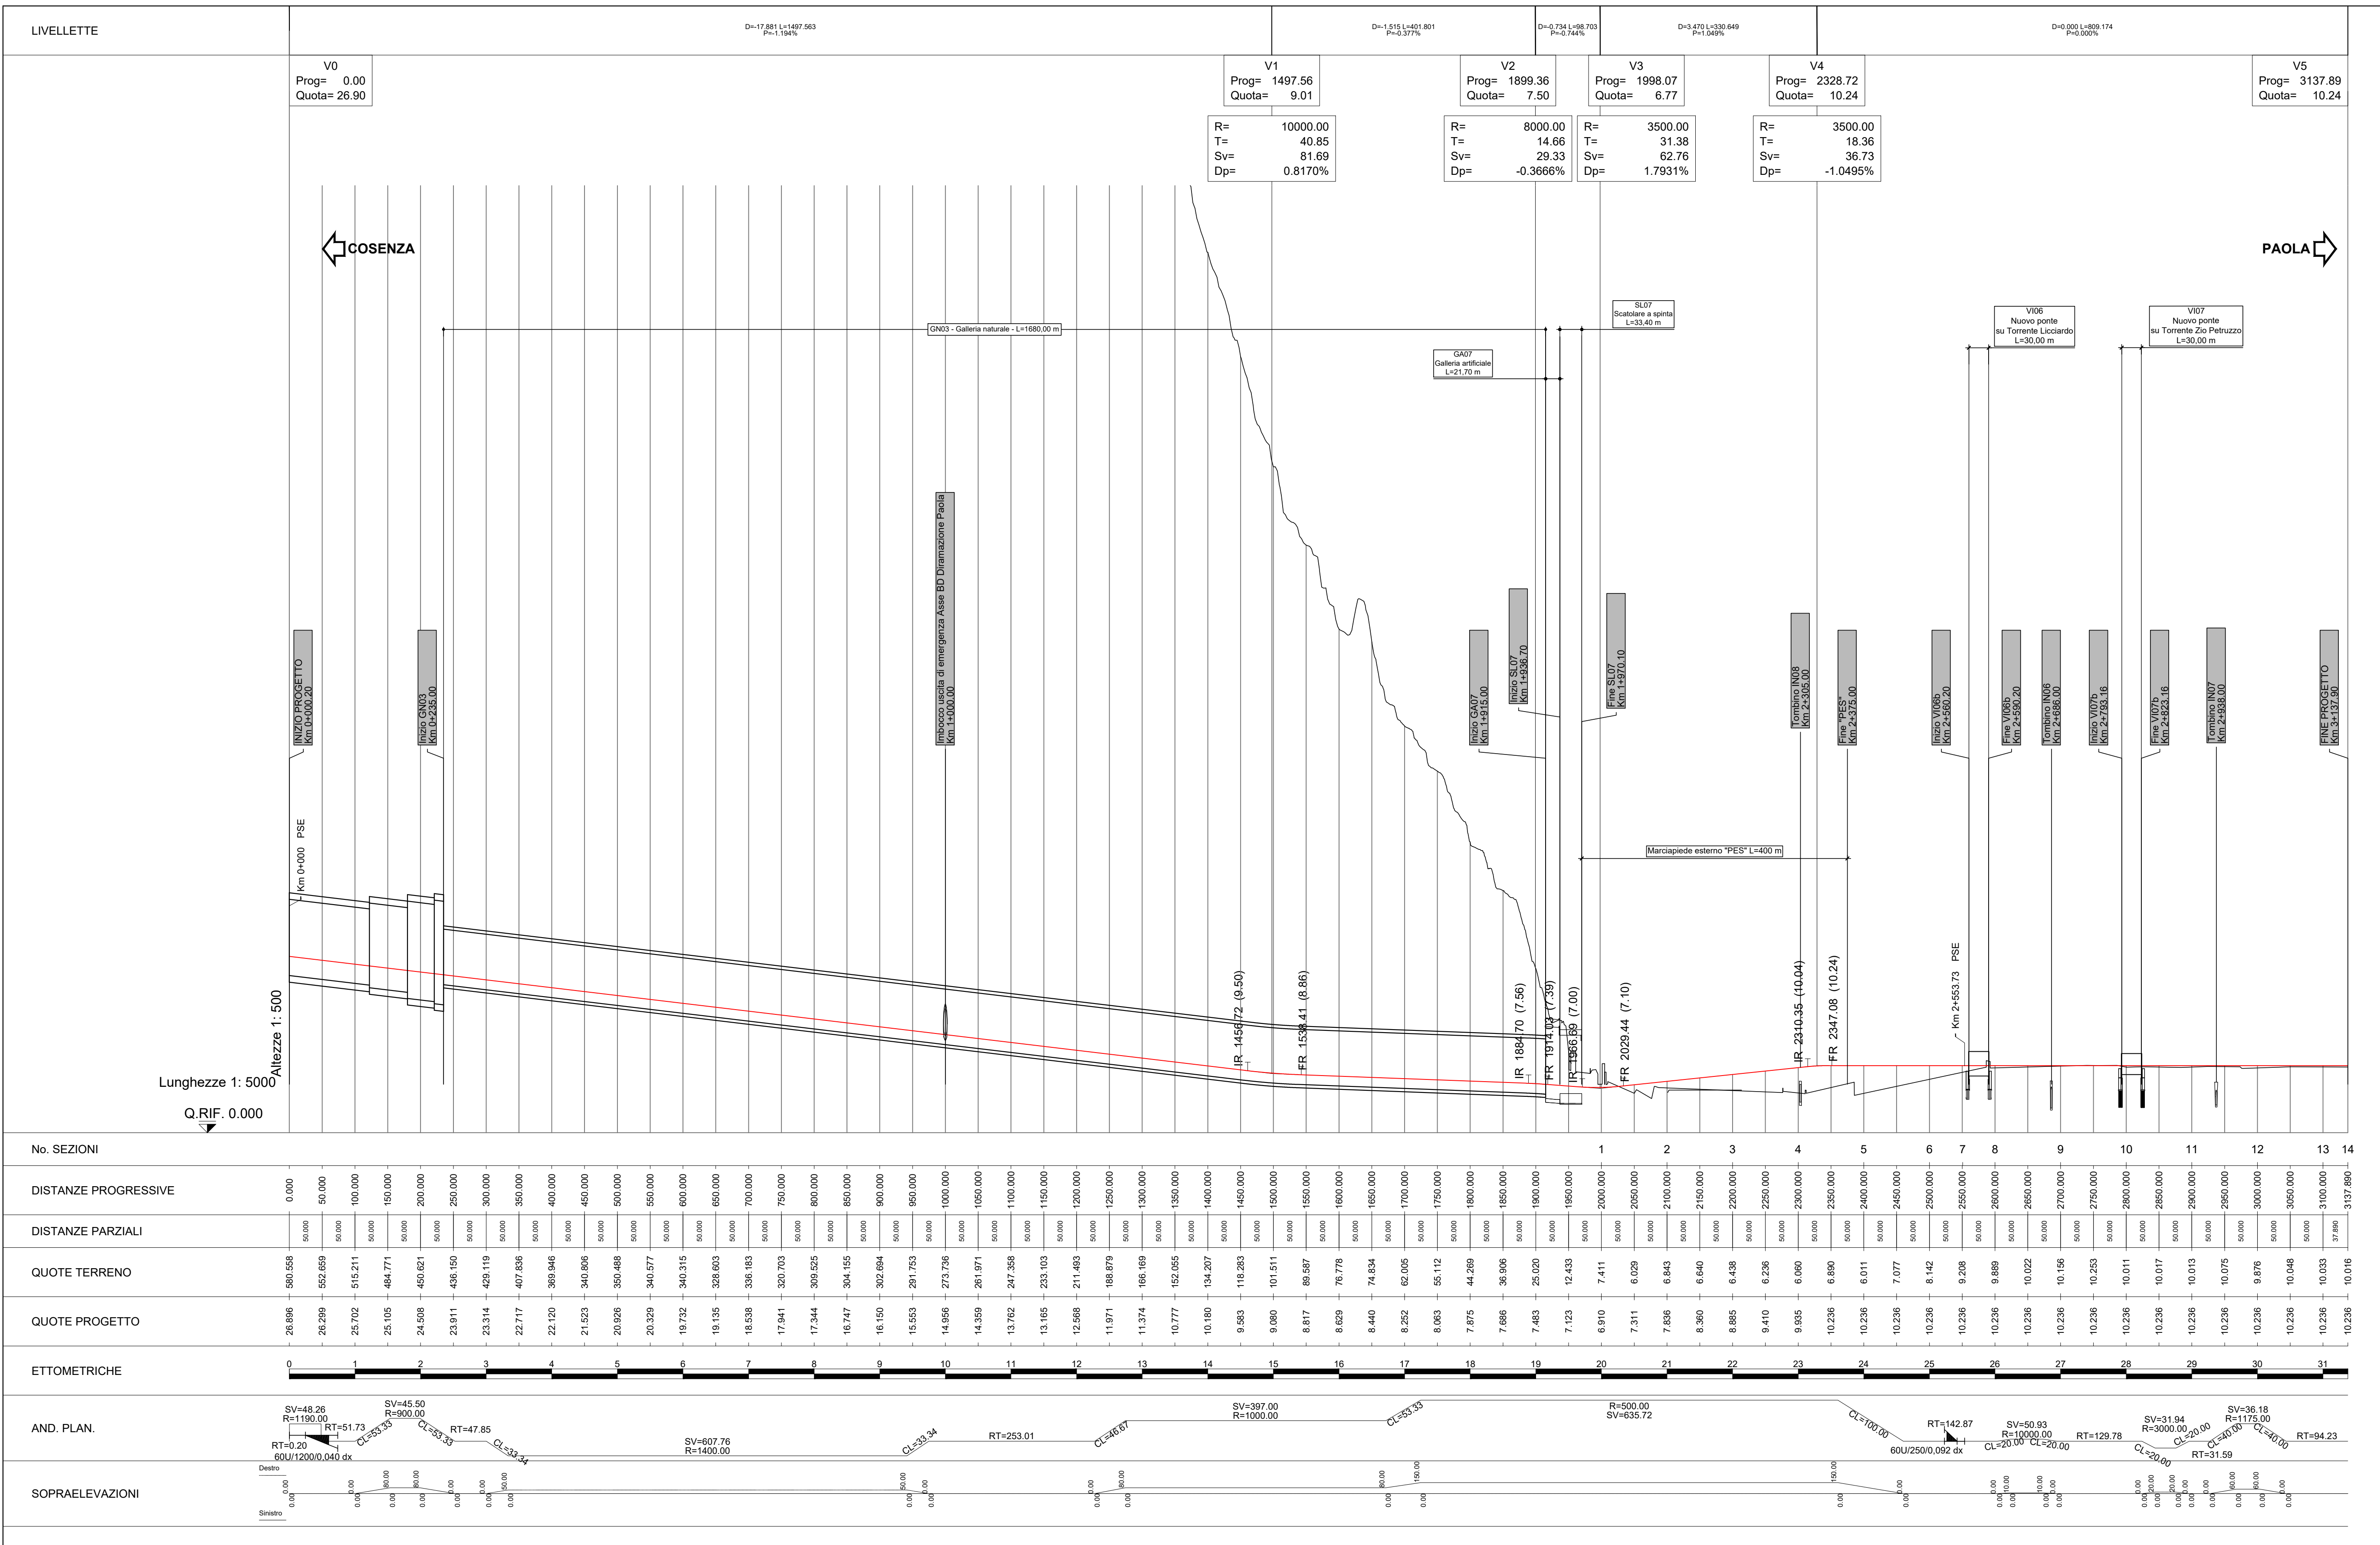

LEGENDA ASSI

- Asse principali
- Diramazione verso Piatella
- Bretella Bivio Settimo - Bivio S. Antonello
- Innesto su Castiglion Cosentino
- AV

LEGENDA

- ASSE DI PROGETTO
- ASSI A.V.
- MARCIAPIEDE ESTERNO "PES"
- MARCIAPIEDE DI STAZIONE
- DEMOLIZIONI

COMMITTENTE: **RFI**
GRUPPO FERROVIARIO ITALIANO

PROGETTAZIONE: **ITALFERR**
GRUPPO RINNOVO DELLO STATO ITALIANO

U.O. COORDINAMENTO DI SISTEMA E PFFE

PROGETTO DI FATTIBILITA' TECNICA ED ECONOMICA

LINEA COSENZA - PAOLA / S. LUCIDO
NUOVA LINEA AV SALERNO - REGGIO CALABRIA
RADDOPPIO COSENZA - PAOLA / S. LUCIDO

INFRASTRUTTURA FERROVIARIA

Diramazione e Interconnessione verso Paola BP: Piano-Profilo

SCALA: **1:5000/500**

COMMESSA LOTTO FASE ENTE TIPO DOC. OPERADISCIPLINA PROGR. REV.

RC1C 03 R 10 L5 IF0001 013 B

Rev.	Descrizione	Redatto	Data	Verificato	Data	Approvato	Data	Autorizzato Data
A	Emissione esecutiva	[Firma]	Nov-2021	S. Casale	Nov-2021	[Firma]	Nov-2021	G. Ingrosso
B	Emissione in seguito al contratto di appalto	[Firma]	Gen-2022	S. Casale	Gen-2022	[Firma]	Gen-2022	G. Ingrosso

File: RC1C.0.3.R.10.L5.IF.00.1.013.B